


ΧΟΡΗΓΕΙΤΑΙ ΑΙΤΗΜΑΤΟΣ ΧΟΡΗΓΕΙΤΑΙ ΚΑΤΟΠΙΝ ΑΙ'

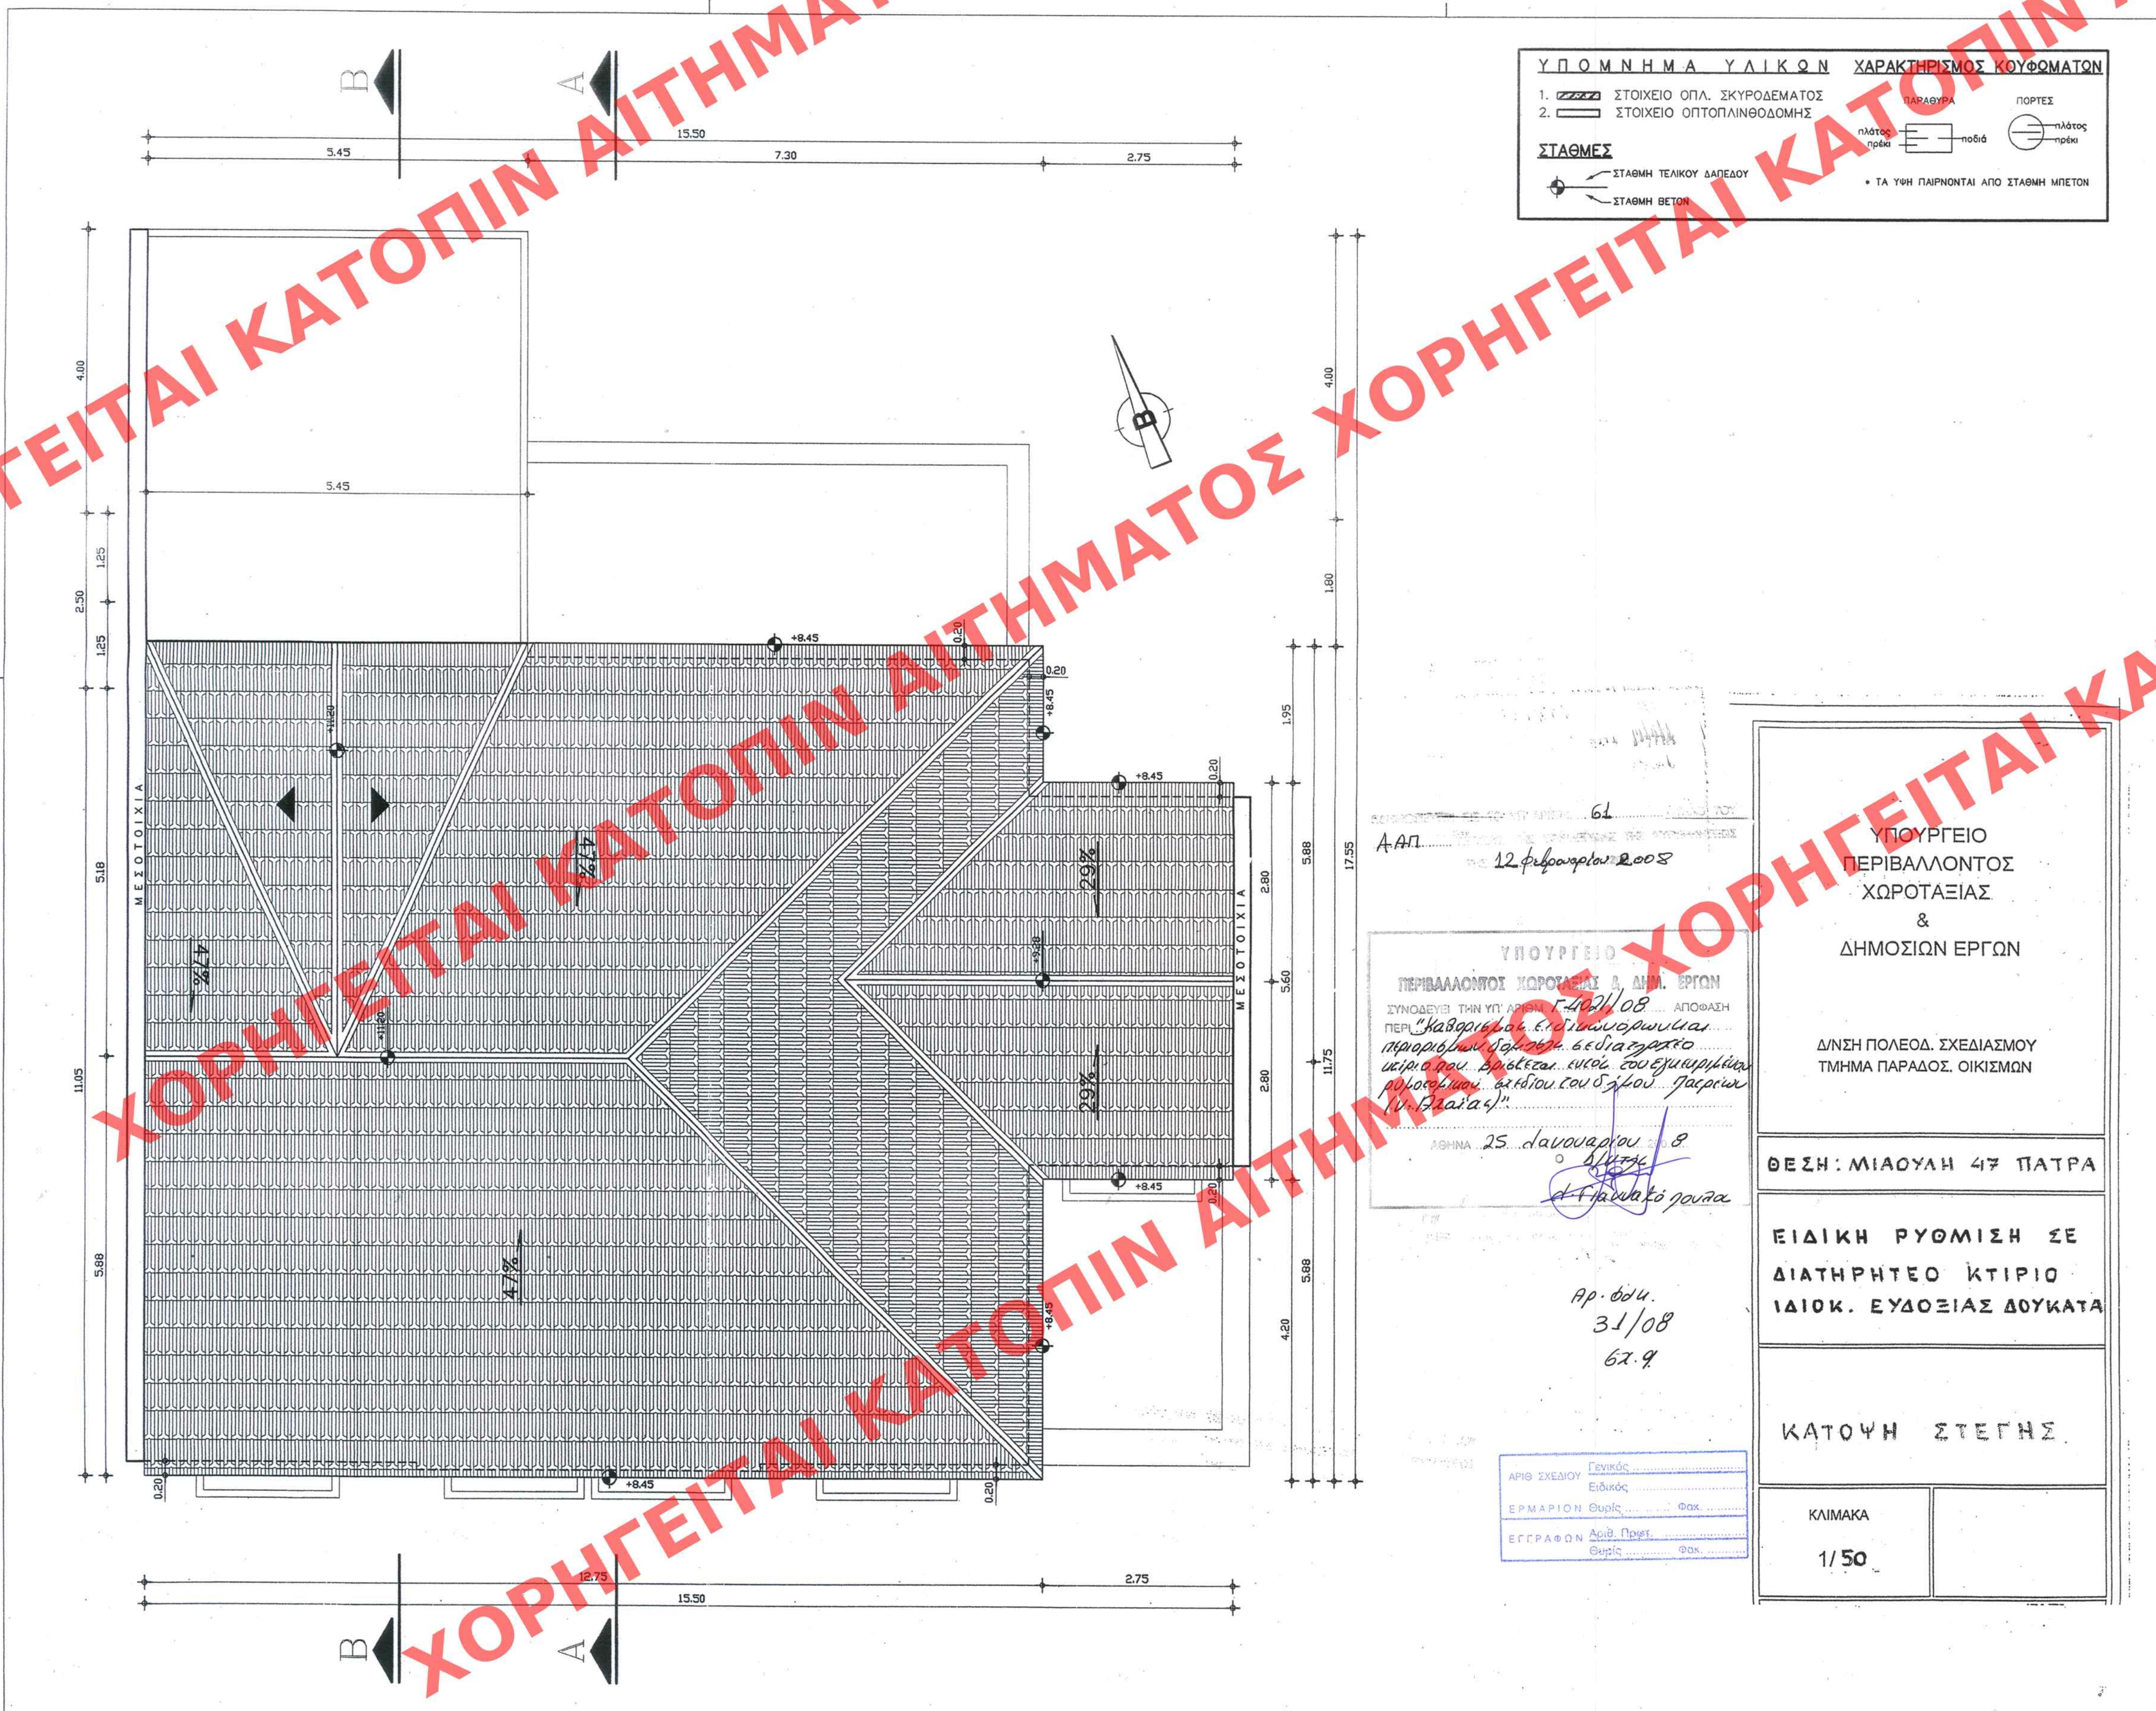

61
Α.Α.Π. 12 Φεβρουαρίου 2008

ΥΠΟΥΡΓΕΙΟ
ΠΕΡΙΒΑΛΛΟΝΤΟΣ ΚΑΙ ΔΗΜ. ΕΡΓΩΝ
ΣΥΝΟΔΕΥΣΗ ΤΗΣ ΥΠ. ΑΡΧΙΤ. Γ. 4021/08 ΑΠΟΦΑΣΗ
ΠΕΡΙ "ΚΑΘΟΡΙΣΜΟΥ ΕΙΔΙΚΗΣ ΠΡΟΒΛΕΨΗΣ
ΠΡΟΓΡΑΦΗΣ ΣΥΓΚΕΚΡΙΜΕΝΩΝ ΕΙΔΩΝ ΓΙΑ ΤΟ
ΔΙΟΡΙΣΜΟ ΤΗΣ ΕΙΔΙΚΗΣ ΣΥΝΕΧΙΣΤΕΛΗΣ
ΡΥΘΜΟΘΕΤΗΣΗΣ ΔΙΕΚΔΟΣΕΩΝ ΣΤΟ ΟΧΗΜΑ
(Ν. 2638/97)"

ΑΘΗΝΑ 25 Δεκεμβρίου 2008
Α. Α. Παναγιώτου

Αρ. 604.
31/08
62.9

ΑΡΙΘ. ΣΧΕΔΙΟΥ Γενικός
Ειδικός
ΕΡΜΑΡΙΟΝ Θυρίς Φακ
ΕΓΓΡΑΦΩΝ Αρ. Πρωτ.
Θυρίς Φακ

ΥΠΟΥΡΓΕΙΟ ΠΕΡΙΒΑΛΛΟΝΤΟΣ ΧΩΡΟΤΑΞΙΑΣ & ΔΗΜΟΣΙΩΝ ΕΡΓΩΝ
Δ/ΝΣΗ ΠΟΛΕΟΔ. ΣΧΕΔΙΑΣΜΟΥ ΤΜΗΜΑ ΠΑΡΑΔΟΣ. ΟΙΚΙΣΜΩΝ
ΘΕΣΗ: ΜΙΑΟΥΛΗ 47 ΠΑΤΡΑ
ΕΙΔΙΚΗ ΡΥΘΜΙΣΗ ΣΕ ΔΙΑΤΗΡΗΤΕΟ ΚΤΙΡΙΟ ΙΔΙΟΚ. ΕΥΔΟΞΙΑΣ ΔΟΥΚΑΤΑ
ΚΑΤΟΥΗ ΣΤΕΓΗΣ
ΚΛΙΜΑΚΑ 1/50