



ΧΟΡΗΓΕΙΤΑΙ ΑΙΤΗΜΑΤΟΣ ΧΟΡΗΓΕΙΤΑΙ ΚΑΤΟΠΙΝ ΑΙΤ

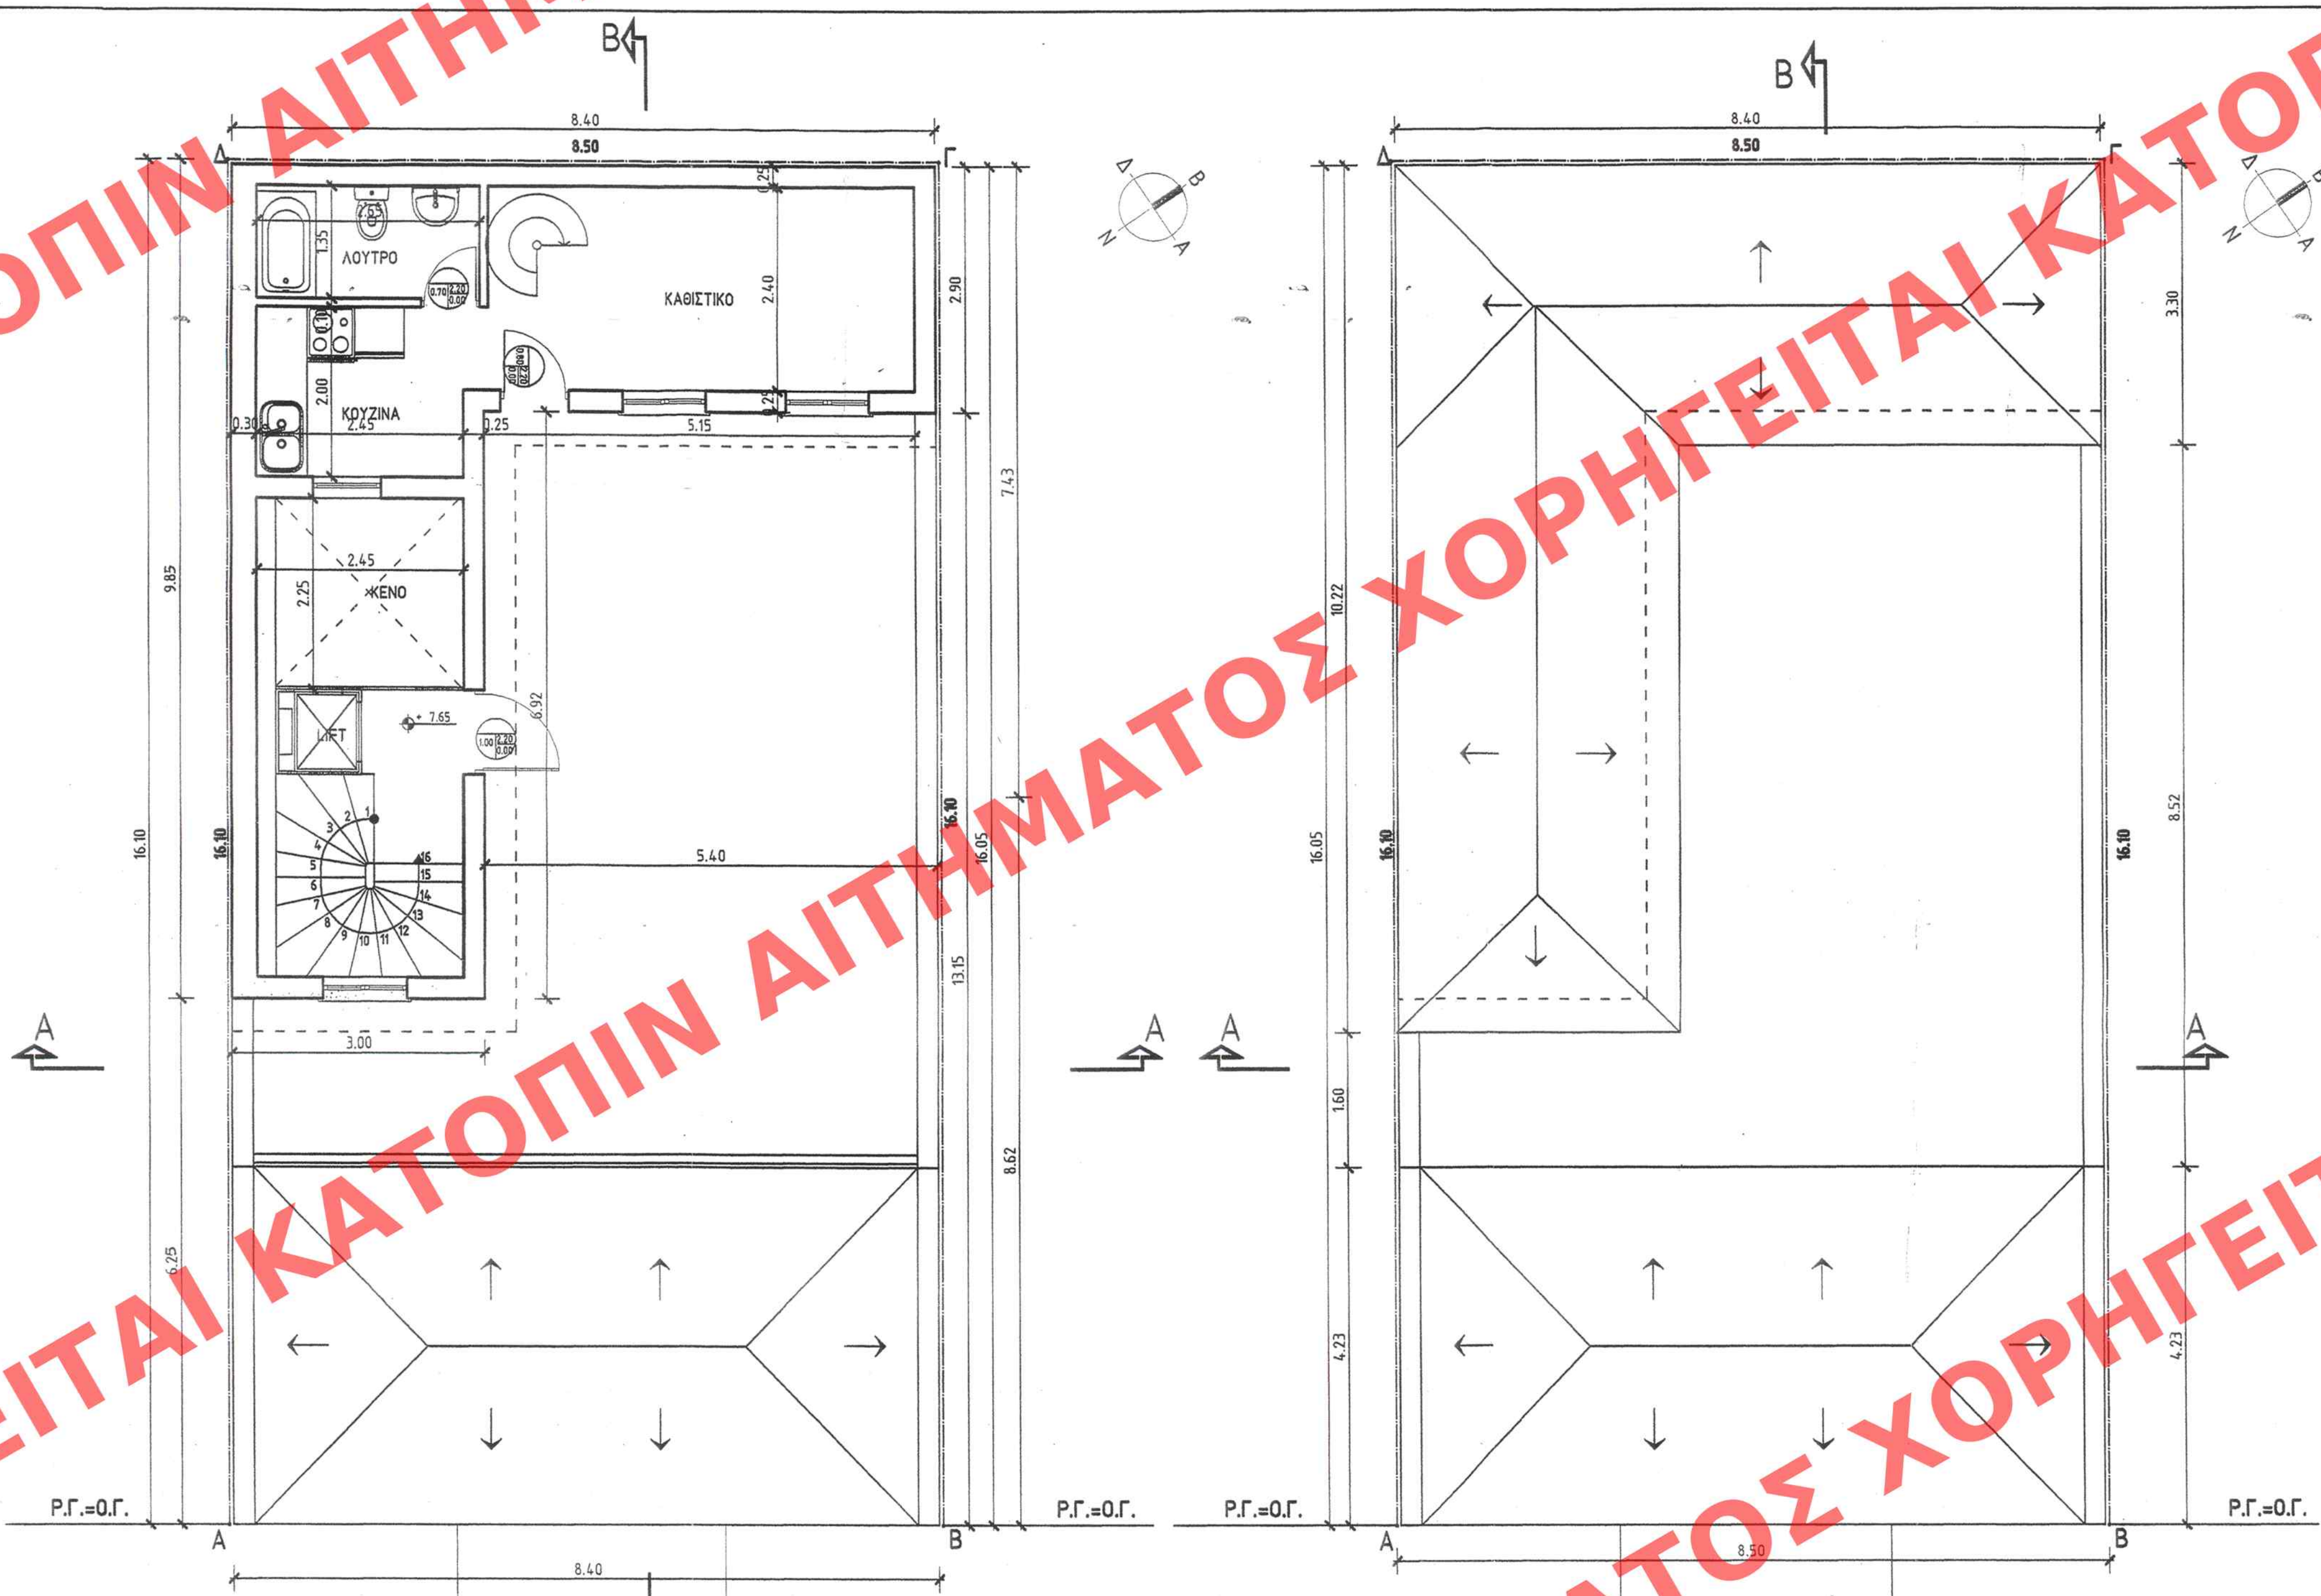

ΚΑΤΟΨΗ Β' ΟΡΟΦΟΥ

ΚΑΤΟΨΗ ΣΤΕΓΗΣ

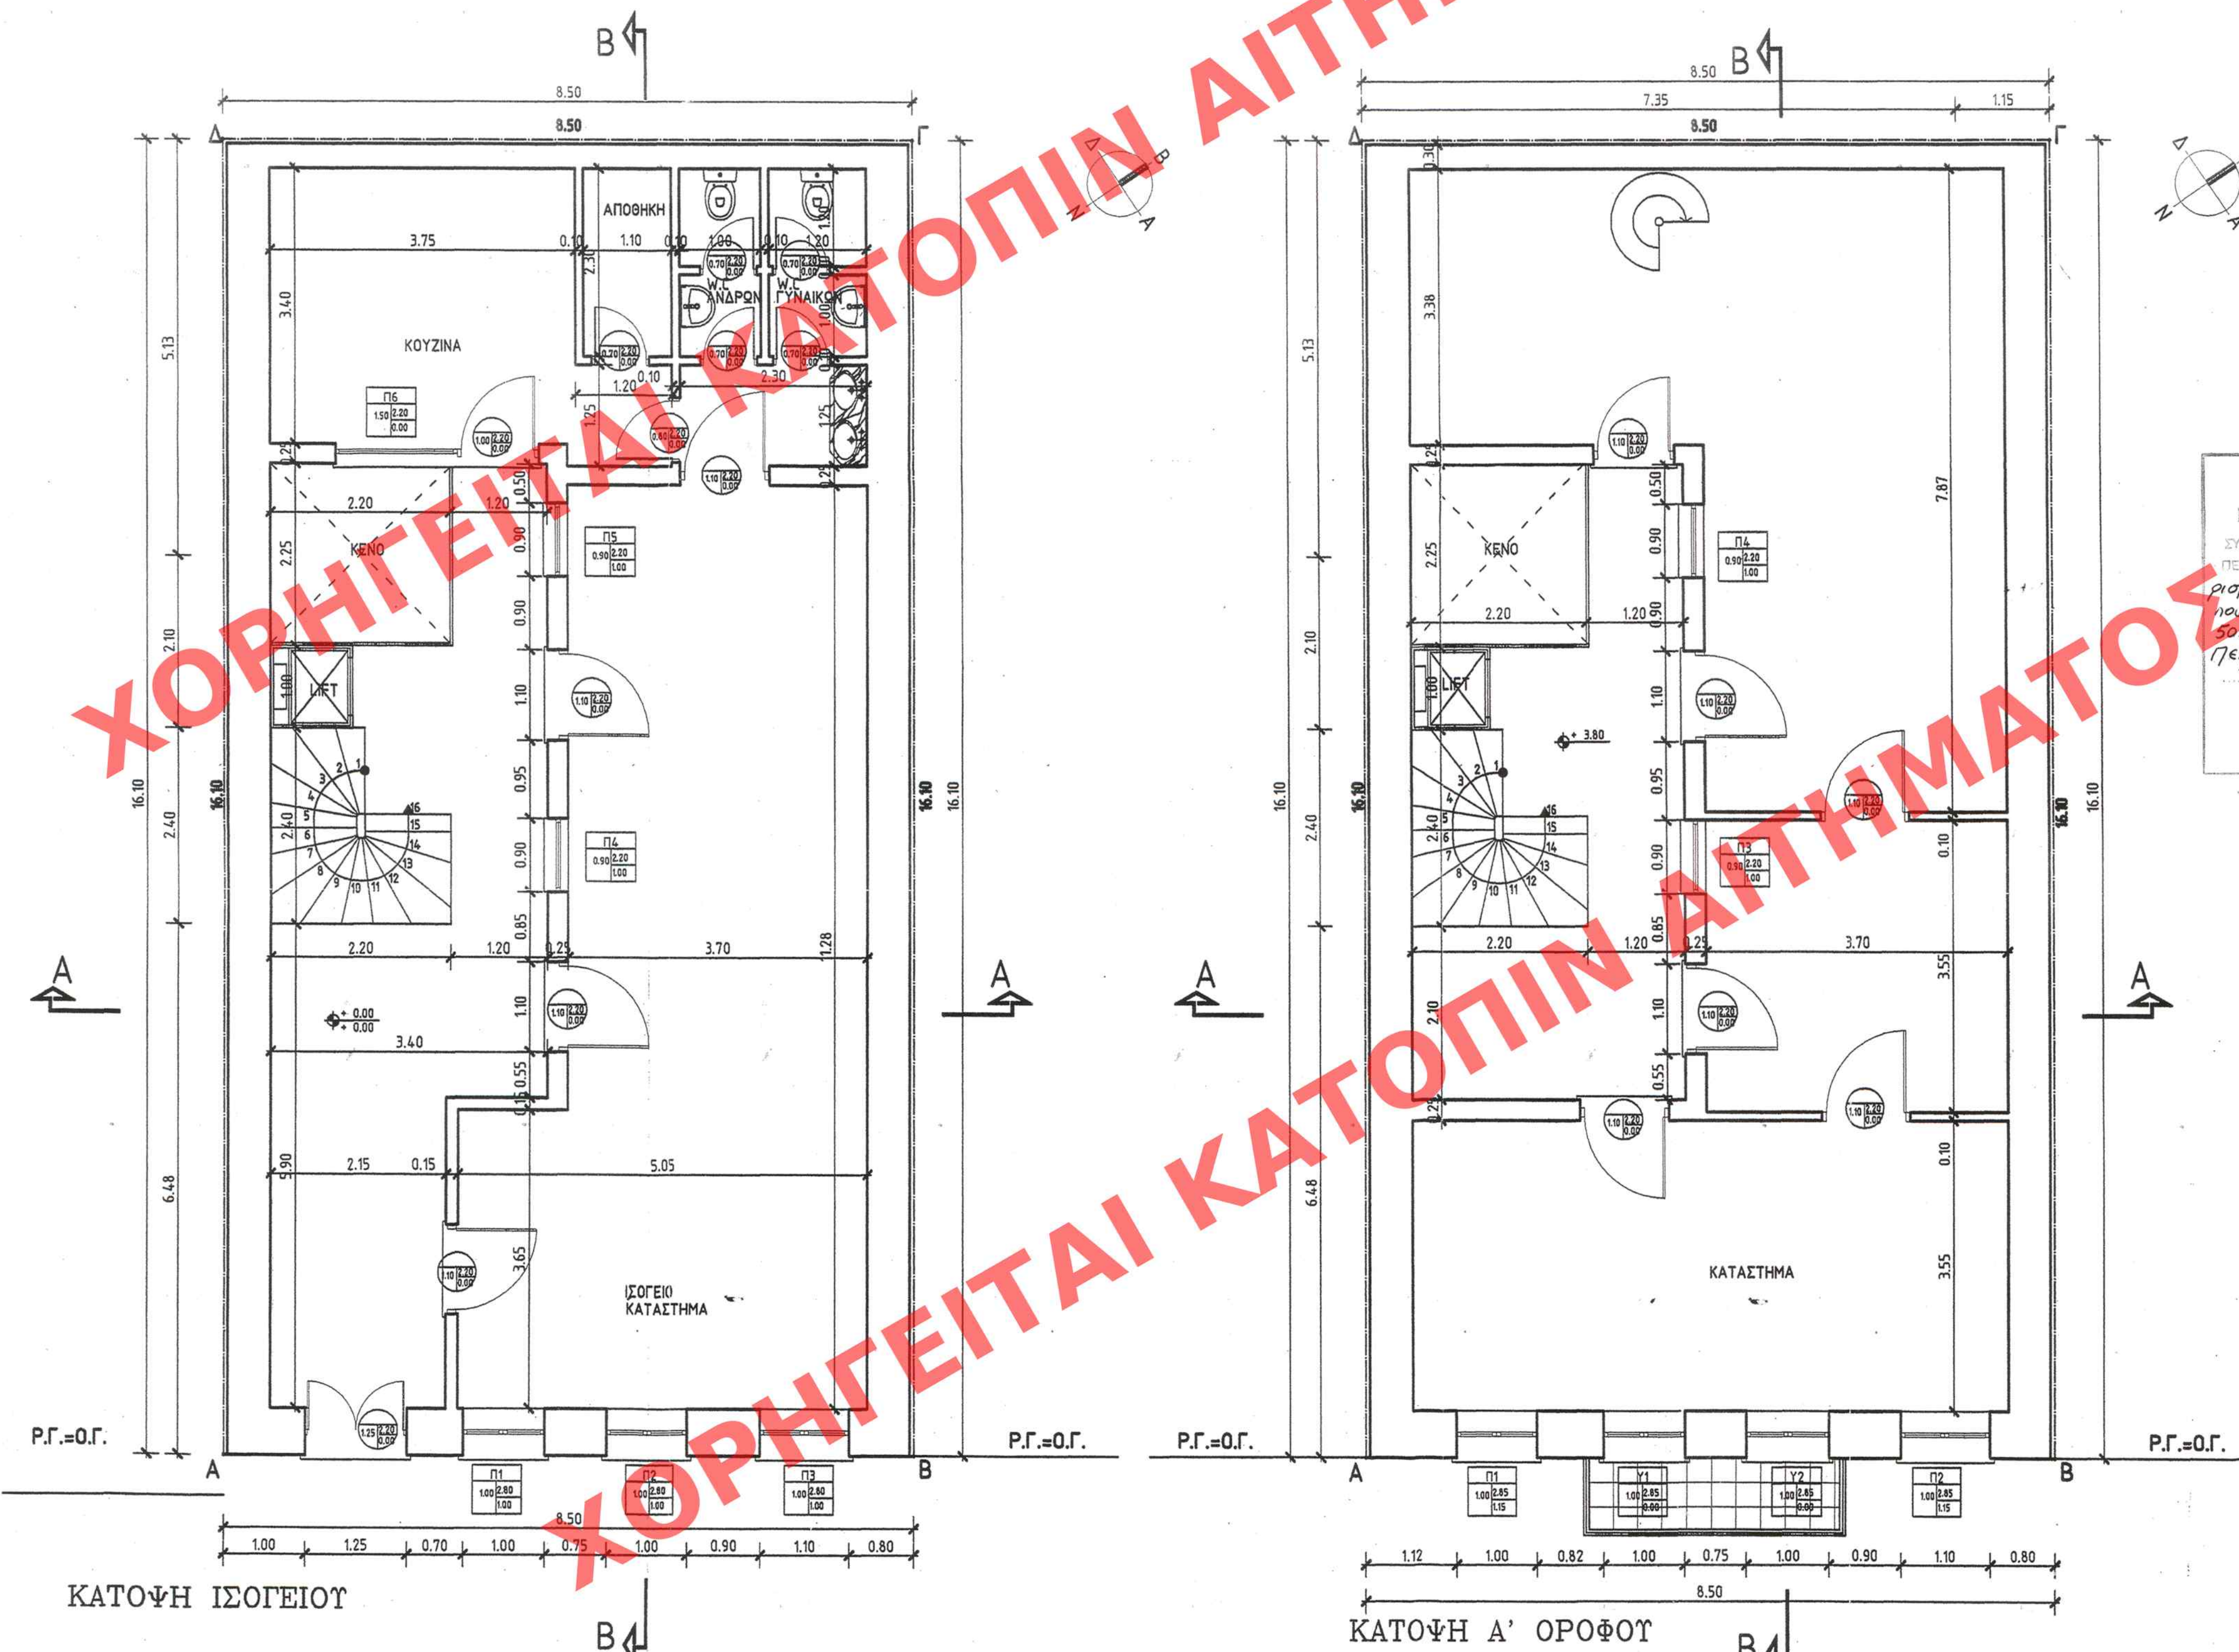

ΚΑΤΟΨΗ ΙΣΟΓΕΙΟΥ

ΚΑΤΟΨΗ Α' ΟΡΟΦΟΥ

ΑΑΠ 62
14 Φεβρουαρίου 2008

ΠΕΡΙΒΑΛΛΟΝΤΟΣ ΧΩΡΟΤΑΞΙΑΣ & ΔΗΜΟΣΙΩΝ ΕΡΓΩΝ
ΣΥΝΟΠΤΙΚΟ ΣΧΕΔΙΟ
Γ. 52978/07
ΠΕΡΙ: Καθαρσίου, ειδικών όρων και περιορισμών δόμησης στο διατηρητέ κτίριο που βρίσκεται επί της οδού Βασιλίας Γεωργίου 50
Είσοδος του εγκεκριμένου ρυμοτ. σχ. Δήμου Πειραιώς (ν. Αττικής)
17 Δεκεμβρίου 2007
Δημήτρης
Ι. ΠΑΛΛΗΚΑΡΑΚΗΣ

Αρ. φακ. 198/07
ο.χ. 3

ΥΠΟΥΡΓΕΙΟ ΠΕΡΙΒΑΛΛΟΝΤΟΣ, ΧΩΡΟΤΑΞΙΑΣ ΚΑΙ ΔΗΜΟΣΙΩΝ ΕΡΓΩΝ ΔΙΕΥΘΥΝΣΗ ΠΟΛΕΟΔΟΜΙΚΟΥ ΣΧΕΔΙΑΣΜΟΥ ΤΜΗΜΑ ΠΑΡΑΔΟΣΙΑΚΩΝ ΟΙΚΙΣΜΩΝ
ΘΕΣΗ : ΠΕΙΡΑΙΑΣ
ΘΕΜΑ : «Καθαρσίου συμπληρωματικών ειδικών όρων και περιορισμών δόμησης στο διατηρητέ κτίριο που βρίσκεται επί της οδού Βασιλίας Γεωργίου 50».
ΤΙΤΛΟΣ ΣΧΕΔΙΟΥ : ΚΑΤΟΨΕΙΣ ΙΣΟΓΕΙΟΥ, Α' ΟΡΟΦΟΥ Β' ΟΡΟΦΟΥ & ΣΤΕΓΩΝ
ΚΛΙΜΑΚΑ : 1:50