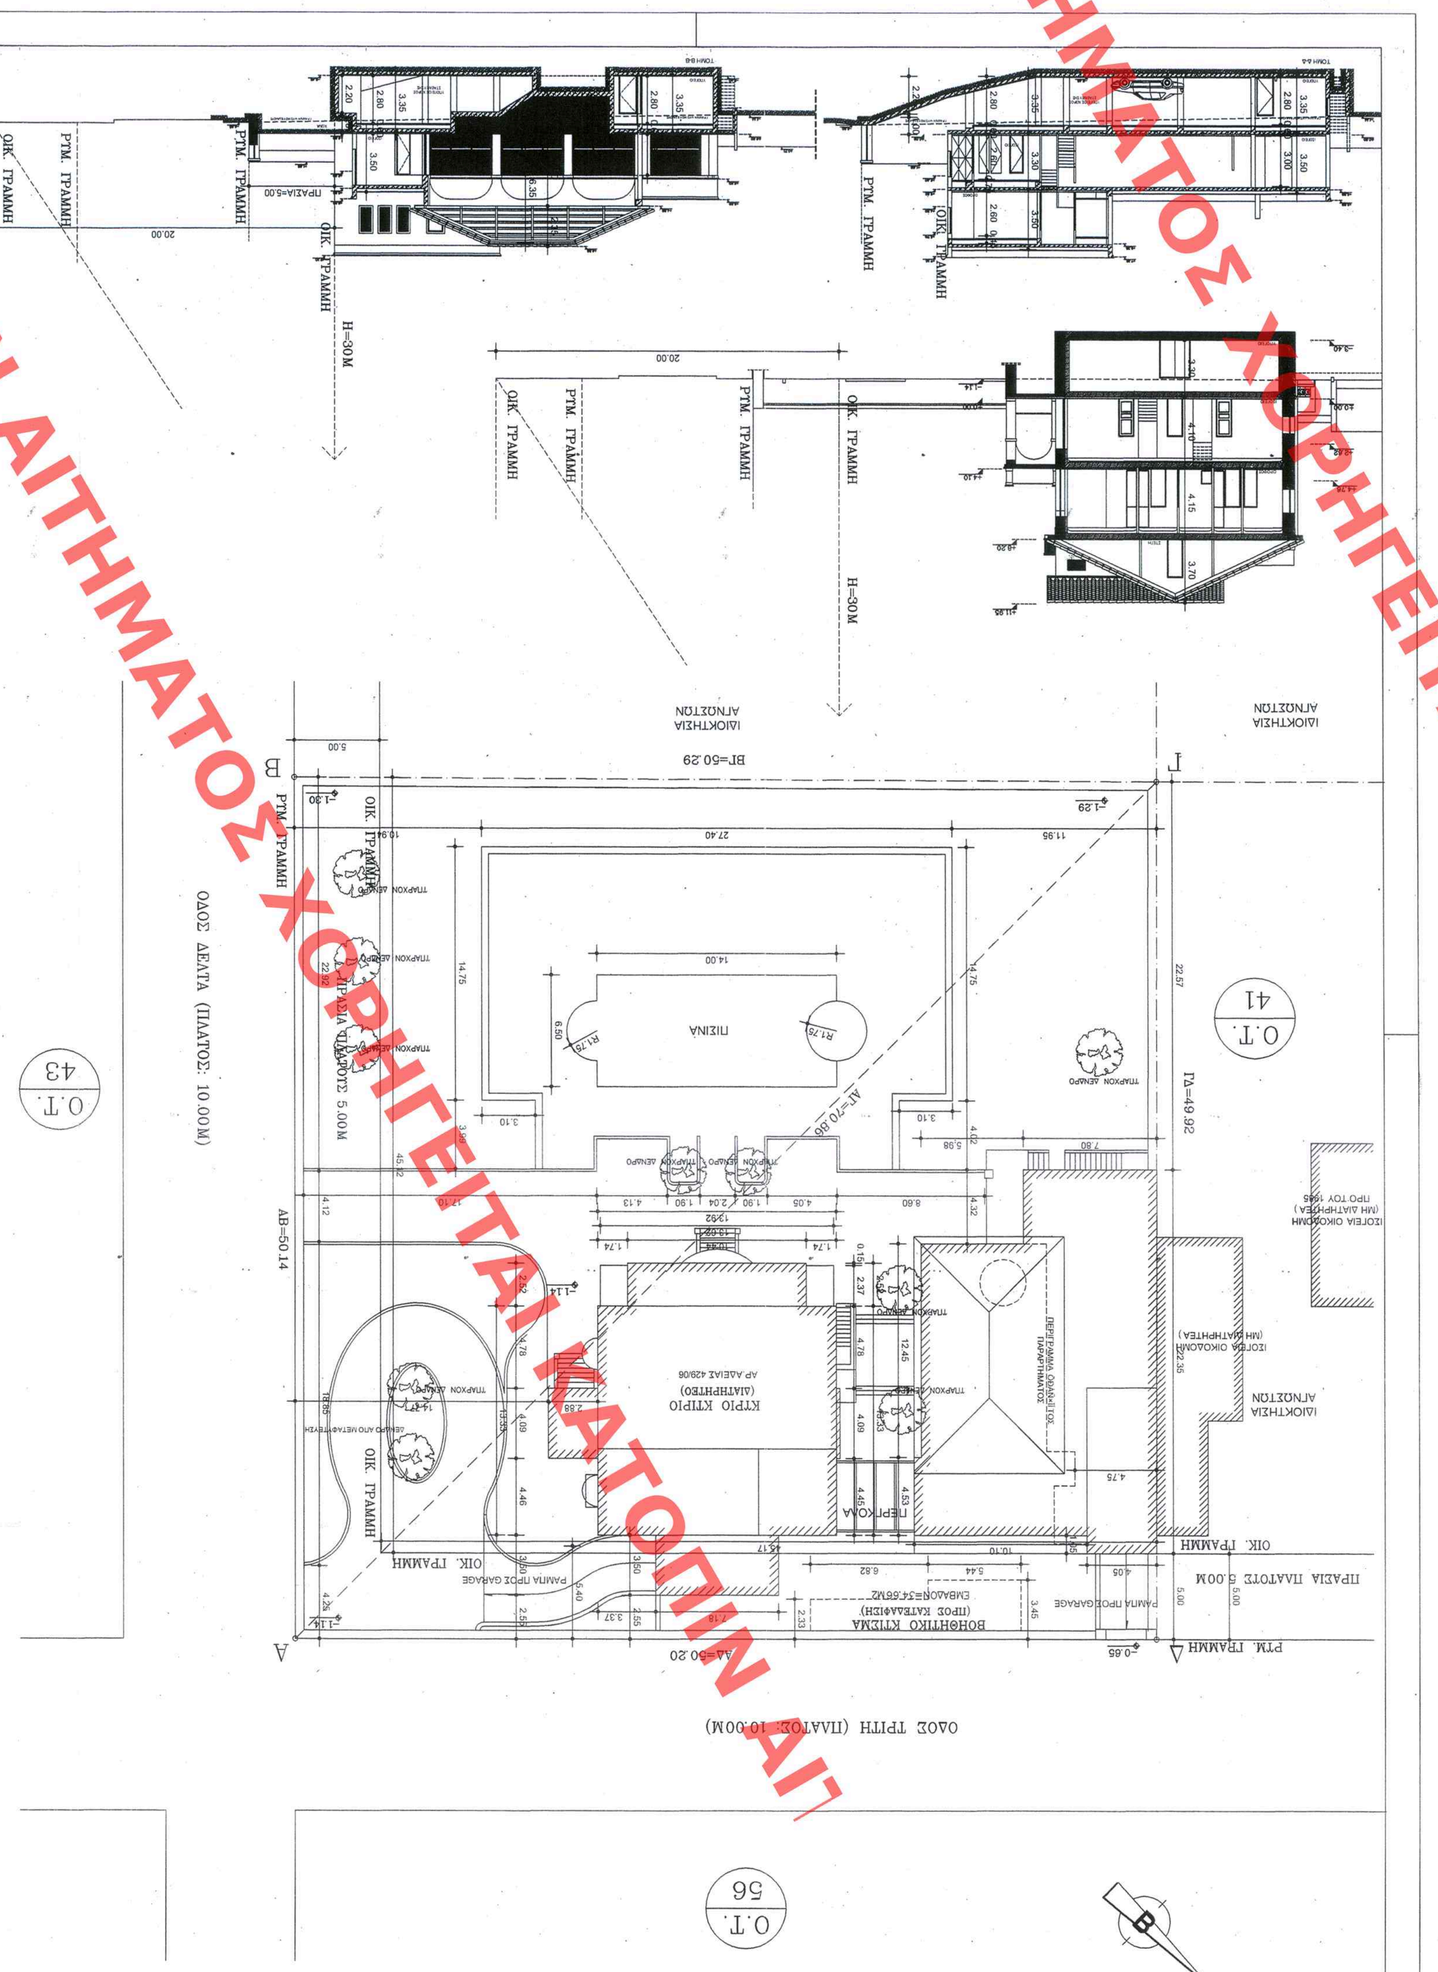
ΟΔΟΣ ΔΕΛΤΑ (ΠΛΑΤΟΣ 10.00Μ)
ΟΔΟΣ ΤΡΙΤΗ (ΠΛΑΤΟΣ 10.00Μ)
ΟΙΚ. ΓΡΑΜΜΗ
ΡΤΜ. ΓΡΑΜΜΗ
ΙΔΙΟΚΤΗΣΙΑ ΑΓΝΟΣΤΩΝ
