



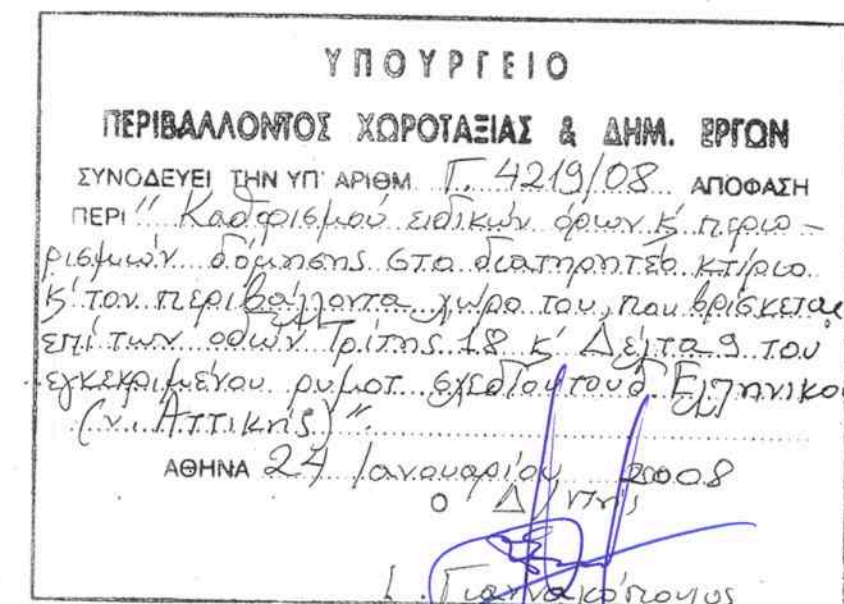

ΥΠΟΥΡΓΕΙΟ ΠΕΡΙΒΑΛΛΟΝΤΟΣ ΧΩΡΟΤΑΞΙΑΣ ΚΑΙ ΔΗΜ. ΕΡΓΩΝ	
Δ/ΝΣΗ ΠΟΛΕΟΔΟΜΙΚΟΥ ΣΧΕΔΙΑΣΜΟΥ ΤΜΗΜΑ ΠΑΡΑΔΟΣΙΑΚΩΝ ΟΙΚΙΣΜΩΝ	
ΘΕΜΑ:	ΕΙΔΙΚΗ ΡΥΘΜΙΣΗ ΣΕ ΔΙΑΤΗΡΗΤΕΟ ΚΤΙΡΙΟ
ΘΕΣΗ:	ΟΔΟΣ ΤΡΙΤΗΣ 18 ΚΑΙ ΔΕΛΤΑ 9 Ο.Τ. 41, ΔΗΜΟΣ ΕΛΛΗΝΙΚΟΥ, ΑΤΤΙΚΗΣ
ΙΔΙΟΚΤΗΤΗΣ:	ΠΑΤΙΤΣΑΣ ΛΕΩΝ
ΕΡΓΟ:	ΠΡΟΣΘΗΚΗ ΚΑΤ' ΕΠΕΚΤΑΣΗ ΔΙΟΡΟΦΟΥ ΚΤΙΡΙΟΥ ΜΕ ΣΤΕΓΗ ΚΑΙ ΥΠΟΓΕΙΟ ΣΕ ΠΑΡΑΡΤΗΜΑ ΔΙΑΤΗΡΗΤΕΟΥ ΚΤΙΡΙΟΥ, ΚΑΤΑΣΚΕΥΗ ΥΠΟΘΡΙΑΣ ΠΙΣΙΝΑΣ, ΔΙΑΜΟΡΦΩΣΗ ΚΗΠΟΥ, ΚΑΤΕΔΑΦΙΣΗ ΕΝΟΣ ΒΟΗΘΗΤΙΚΟΥ ΚΤΙΣΜΑΤΟΣ ΚΑΙ ΜΕΤΑΦΥΤΕΥΣΗ ΕΝΟΣ (1) ΔΕΝΔΡΟΥ
ΠΡΟΤΑΣΗ	(ΚΑΤΩΧΗ ΣΤΕΓΩΝ - ΠΕΡΙΒΑΛΛΟΝΤΟΣ ΧΩΡΟΥ)
ΚΛΙΜΑΚΑ:	1 / 100

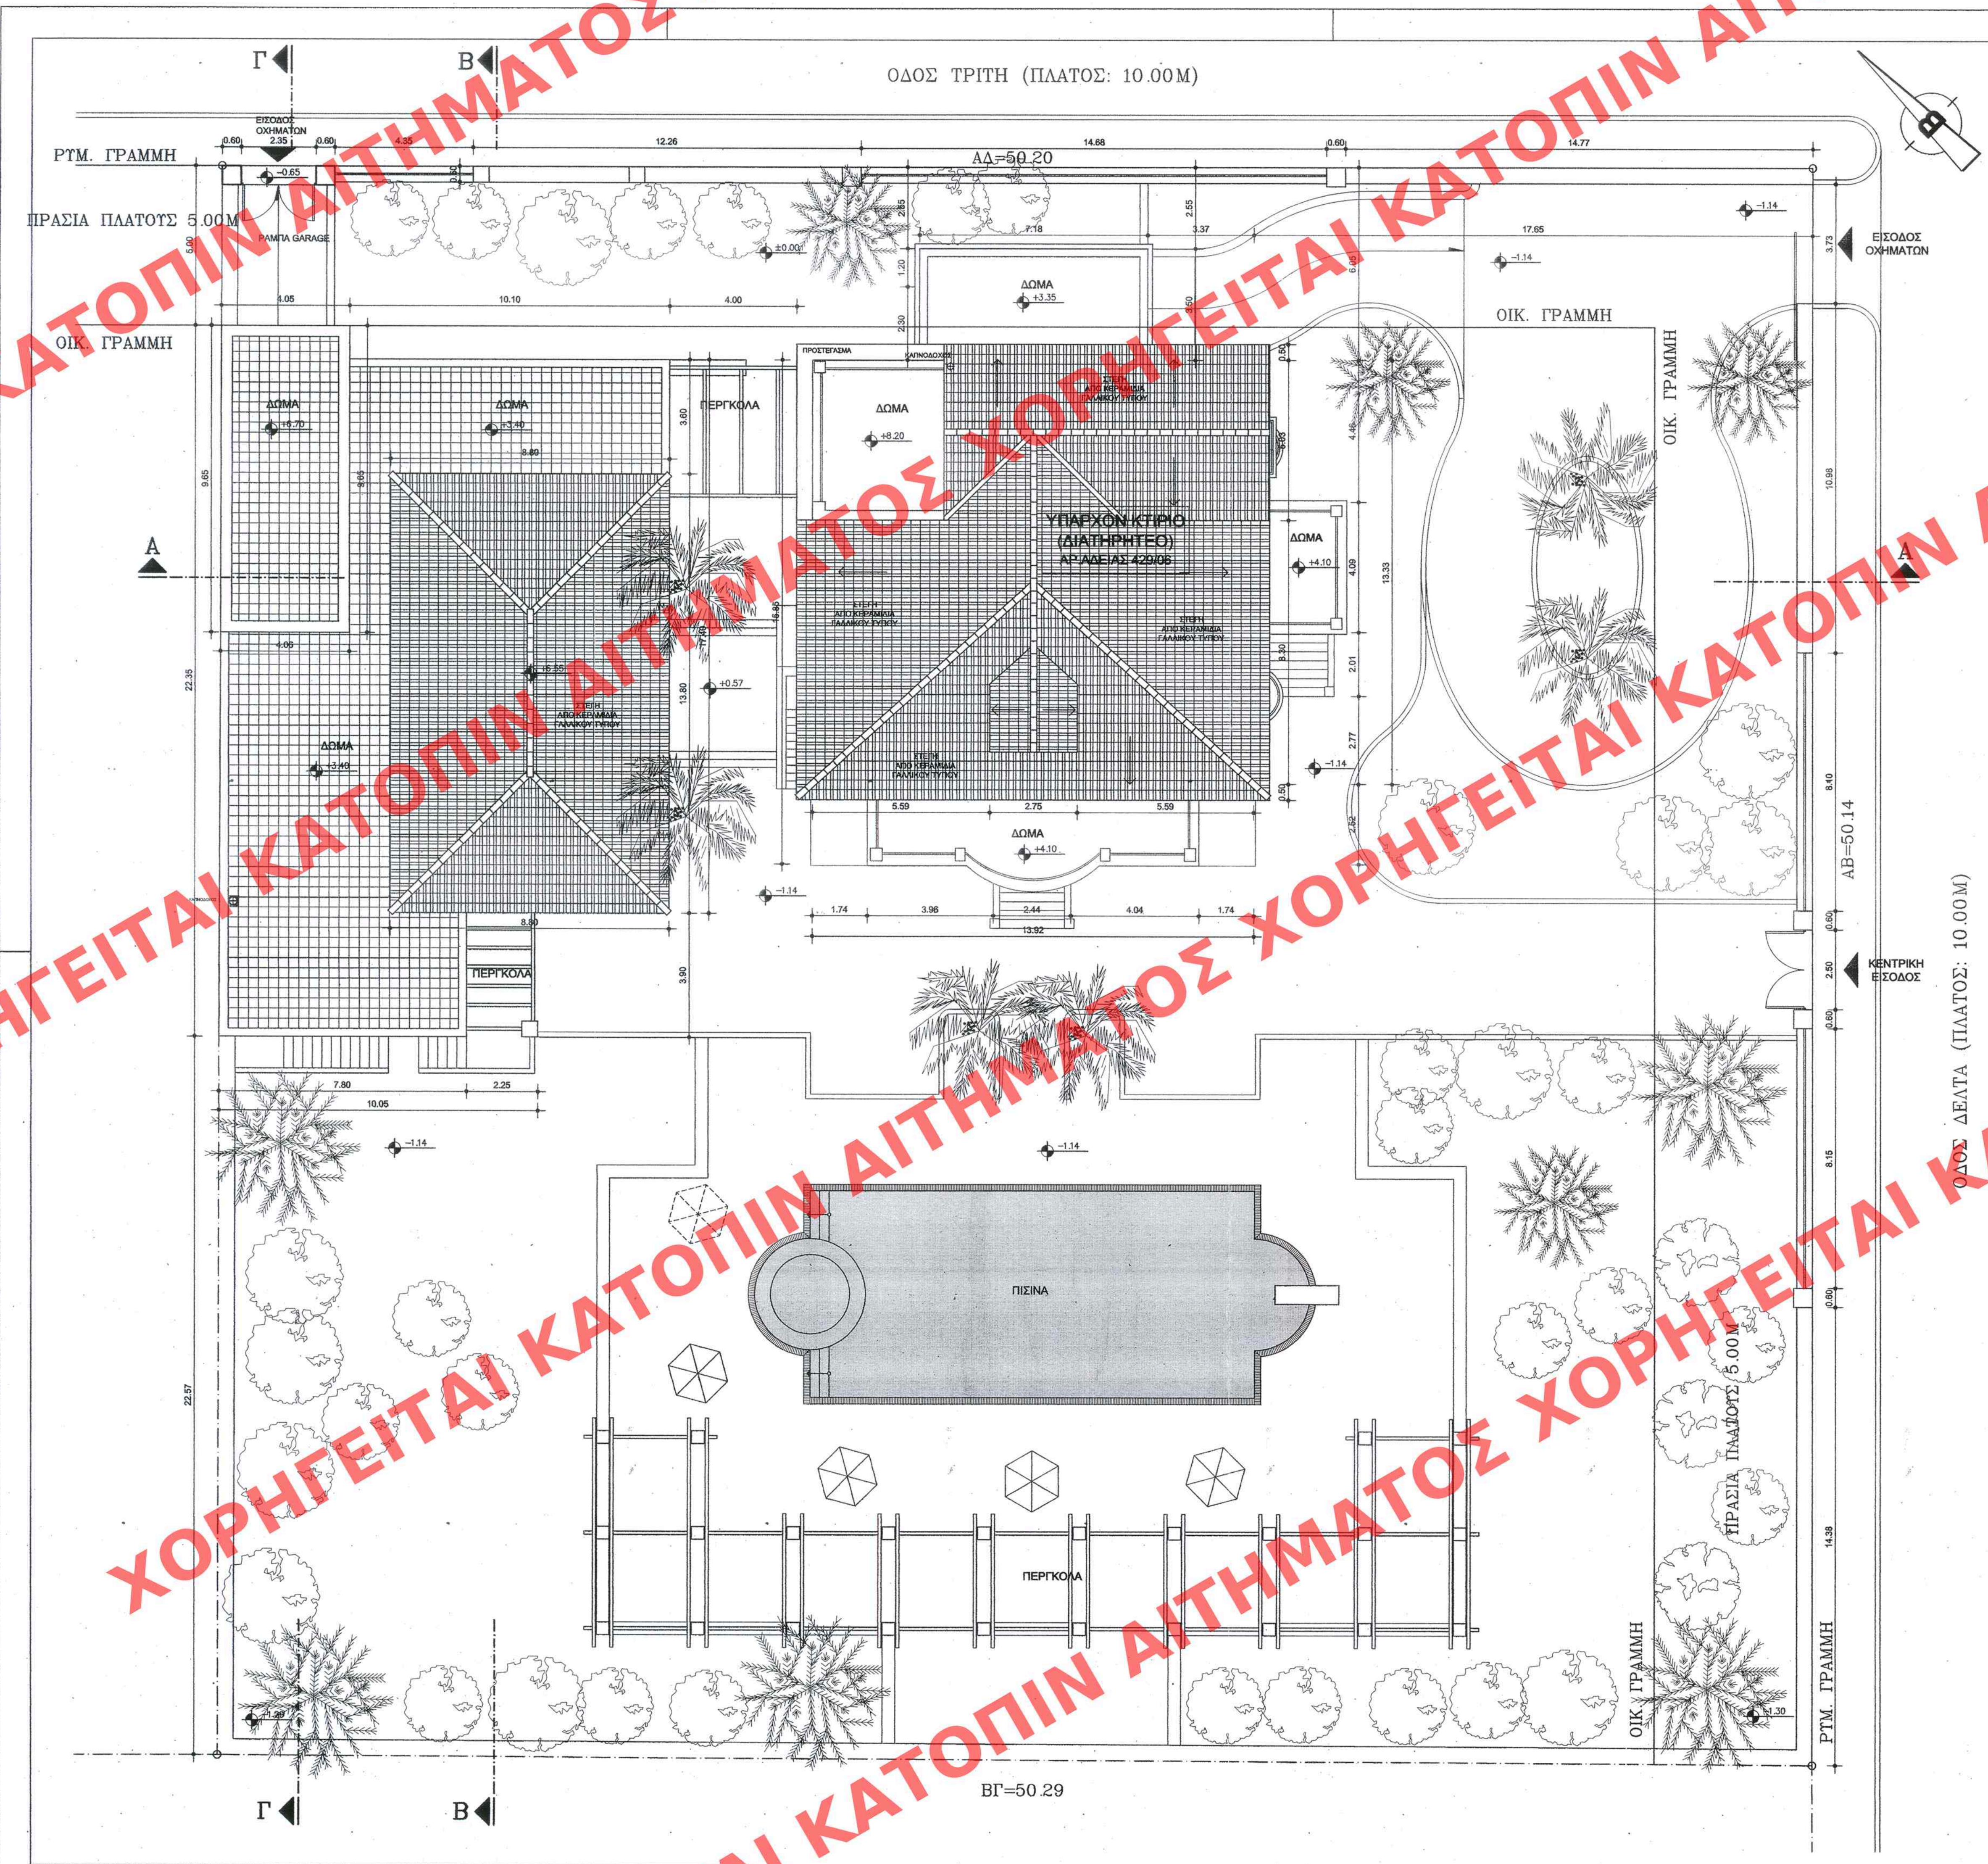