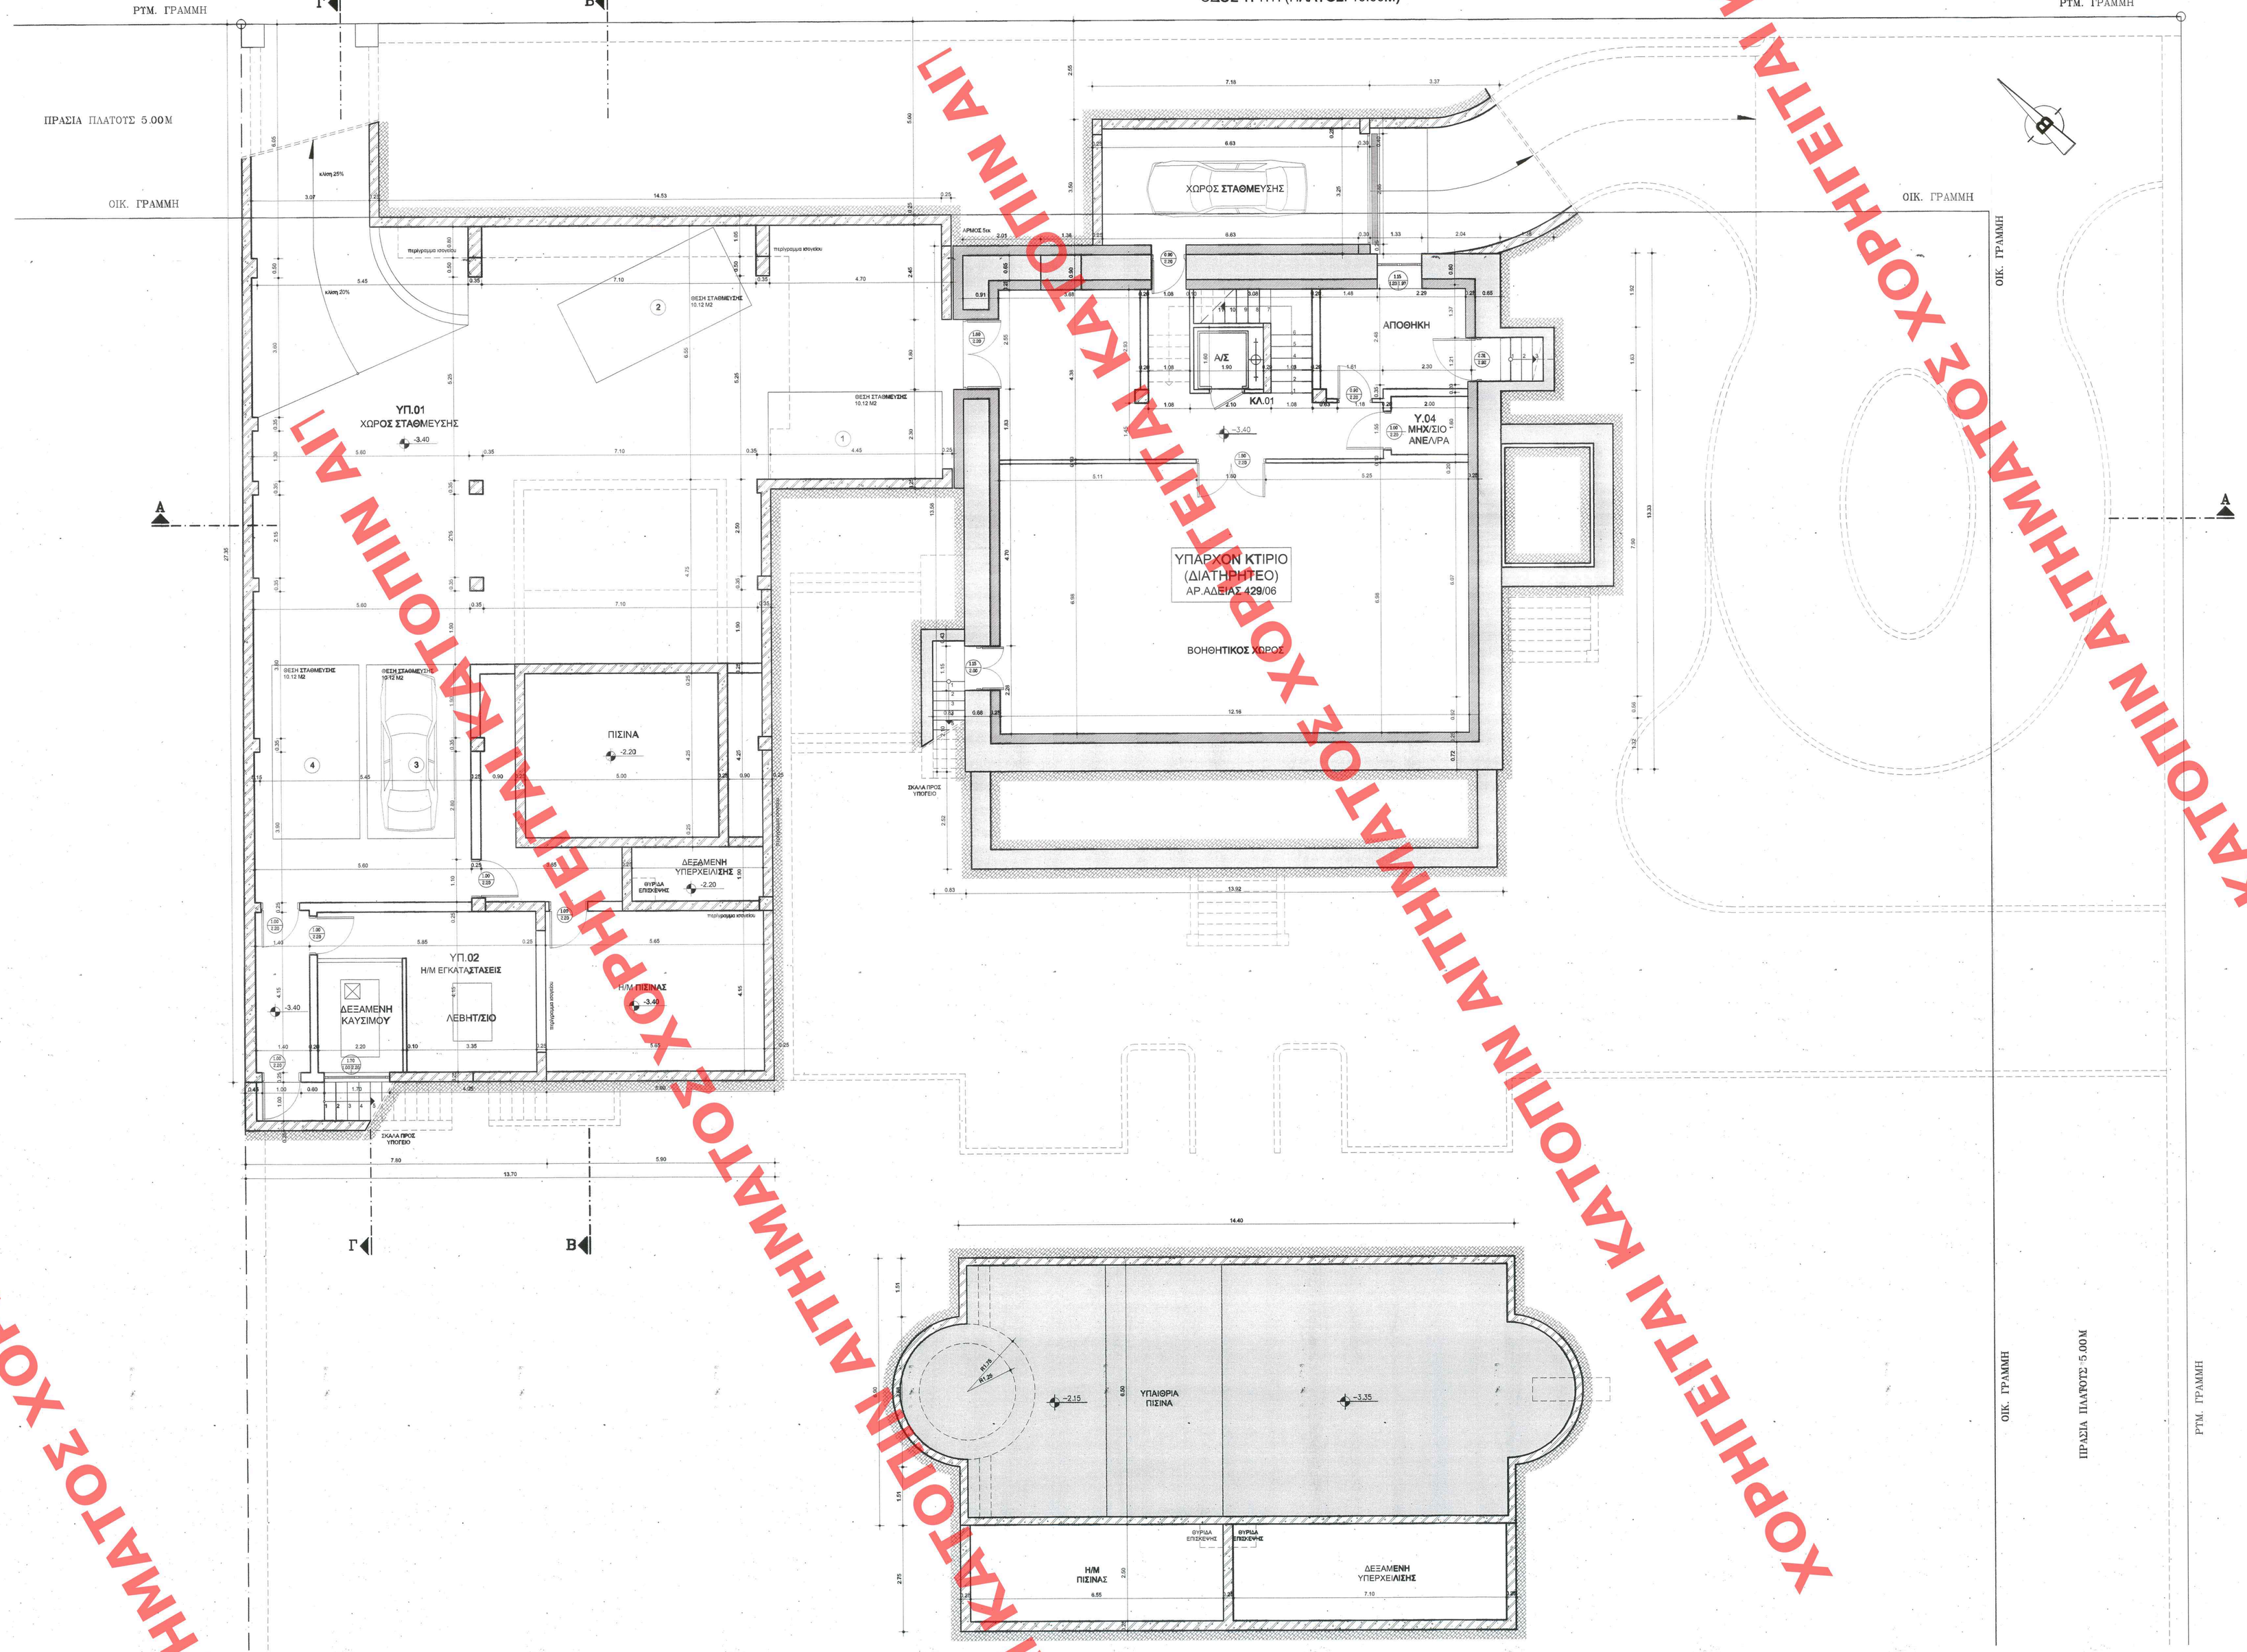

ΕΠΙΦΑΝΕΙΑ ΥΠΟΓΕΙΟΥ
(ΔΕΝ ΜΕΤΡΑ ΣΤΟ Σ.Δ.)
Ευπνοείου = 313.02 μ2

ΕΛΕΓΧΟΣ ΑΕΡΙΣΜΟΥ - ΦΩΤΙΣΜΟΥ			
ΧΩΡΟΣ	ΕΜΒΑΔΟΝ	ΑΠΑΙΤΟΥΜΕΝΟ ΑΝΟΙΓΜΑ	ΕΜΒΑΔΟΝ ΚΟΥΦΩΜΑΤΟΣ
ΥΠ.02	23.45 Μ2	1/12 x 23.45= 1.95 Μ2	1.70x1.20=2.04 Μ2(>1.95)

ΥΠΟΥΡΓΕΙΟ
ΠΕΡΙΒΑΛΛΟΝΤΟΣ ΧΩΡΟΤΑΞΙΑΣ & ΔΗΜ. ΕΡΓΩΝ
ΣΥΝΟΔΕΥΕΙ, ΤΗΝ ΥΠ' ΑΡΙΘΜ. C 4214/08 ΑΠΟΦΑΣΗ
ΠΕΡΙ: Καθορισμού ειδικών ορίων και πληροφοριακή δήλωσης στο διατηρητέο κτίριο και τον περιβάλλοντα χώρο του, που βρίσκεται στη οδό Τρίτης 18, και Δέλτα 9 του εμπορικού ρυμτ. εν. Πρ.Δάφνου Εξαρχείων (Λ.Λειτών)
ΑΘΗΝΑ 24 Ιανουαρίου 2008
Ο ΔΙΟΙΚΗΤΗΣ
Ι. ΓΙΑΝΝΑΚΟΠΟΥΛΟΣ

Αρ. Φακ. 32/08
σχ. 14

ΕΔΗΜΟΣΙΕΥΘΗ ΕΚ ΤΟ ΤΥΠΟΓΡΑΦΕΙΟ ΤΗΣ ΕΦΗΜΕΡΙΔΑΣ ΤΗΣ ΚΥΒΕΡΝΗΣΕΩΣ
ΤΕΥΧΟΣ ΥΟΝ 15 ΗΜΕΡΟΜΗΝΙΑ 2008
ΠΟΥ ΤΗΣ ΚΥΒΕΡΝΗΣΕΩΣ

ΥΠΟΥΡΓΕΙΟ ΠΕΡΙΒΑΛΛΟΝΤΟΣ ΧΩΡΟΤΑΞΙΑΣ ΚΑΙ ΔΗΜ. ΕΡΓΩΝ
ΔΙΝΣΗ ΠΟΛΕΟΔΟΜΙΚΟΥ ΣΧΕΔΙΑΣΜΟΥ
ΤΜΗΜΑ ΠΑΡΑΔΟΣΙΑΚΩΝ ΟΙΚΙΣΜΩΝ

ΘΕΜΑ: ΕΙΔΙΚΗ ΡΥΘΜΙΣΗ ΣΕ ΔΙΑΤΗΡΗΤΕΟ ΚΤΙΡΙΟ

ΘΕΣΗ: ΟΔΟΣ ΤΡΙΤΗΣ 18 ΚΑΙ ΔΕΛΤΑ 9 Ο.Τ. 41, ΔΗΜΟΣ ΕΛΛΗΝΙΚΟΥ, ΑΤΤΙΚΗ

ΙΔΙΟΚΤΗΤΗΣ: ΠΑΠΠΤΣΑΣ ΛΕΩΝ

ΕΡΓΟ: ΠΡΟΣΘΗΚΗ ΚΑΤ' ΕΠΕΚΤΑΣΗ ΔΙΩΡΟΦΟΥ ΚΤΙΡΙΟΥ ΜΕ ΣΤΕΓΗ ΚΑΙ ΥΠΟΓΕΙΟ ΣΕ ΠΑΡΑΡΤΗΜΑ, ΔΙΑΤΗΡΗΤΕΟΥ ΚΤΙΡΙΟΥ, ΚΑΤΑΣΚΕΥΗ ΥΠΑΙΘΡΙΑΣ ΠΙΣΙΝΑΣ, ΔΙΑΜΟΡΦΩΣΗ ΚΗΠΟΥ, ΚΑΤΕΔΑΦΙΣΗ ΕΝΟΣ ΒΟΗΘΗΤΙΚΟΥ ΚΤΙΣΜΑΤΟΣ ΚΑΙ ΜΕΤΑΦΥΤΕΥΣΗ ΕΝΟΣ (1) ΔΕΝΔΡΟΥ

ΠΡΟΤΑΣΗ
(ΚΑΤΟΨΗ ΥΠΟΓΕΙΟΥ)

ΚΛΙΜΑΚΑ: 1 / 50

ΑΡΙΘ. ΕΙΣΟΔΟΥ ..... ΗΜΕΡ. .....
ΕΠΙΜΑΡΙΟΝ Φυλ. ..... Φακ. .....
ΕΓΓΡΑΦΟΝ Δελτ. Ταυτ. ..... Φακ. .....

ΧΟΡΗΓΕΙΤΑΙ ΚΑΤΟΨΙΝ ΑΙΤΗΜΑΤΟΣ