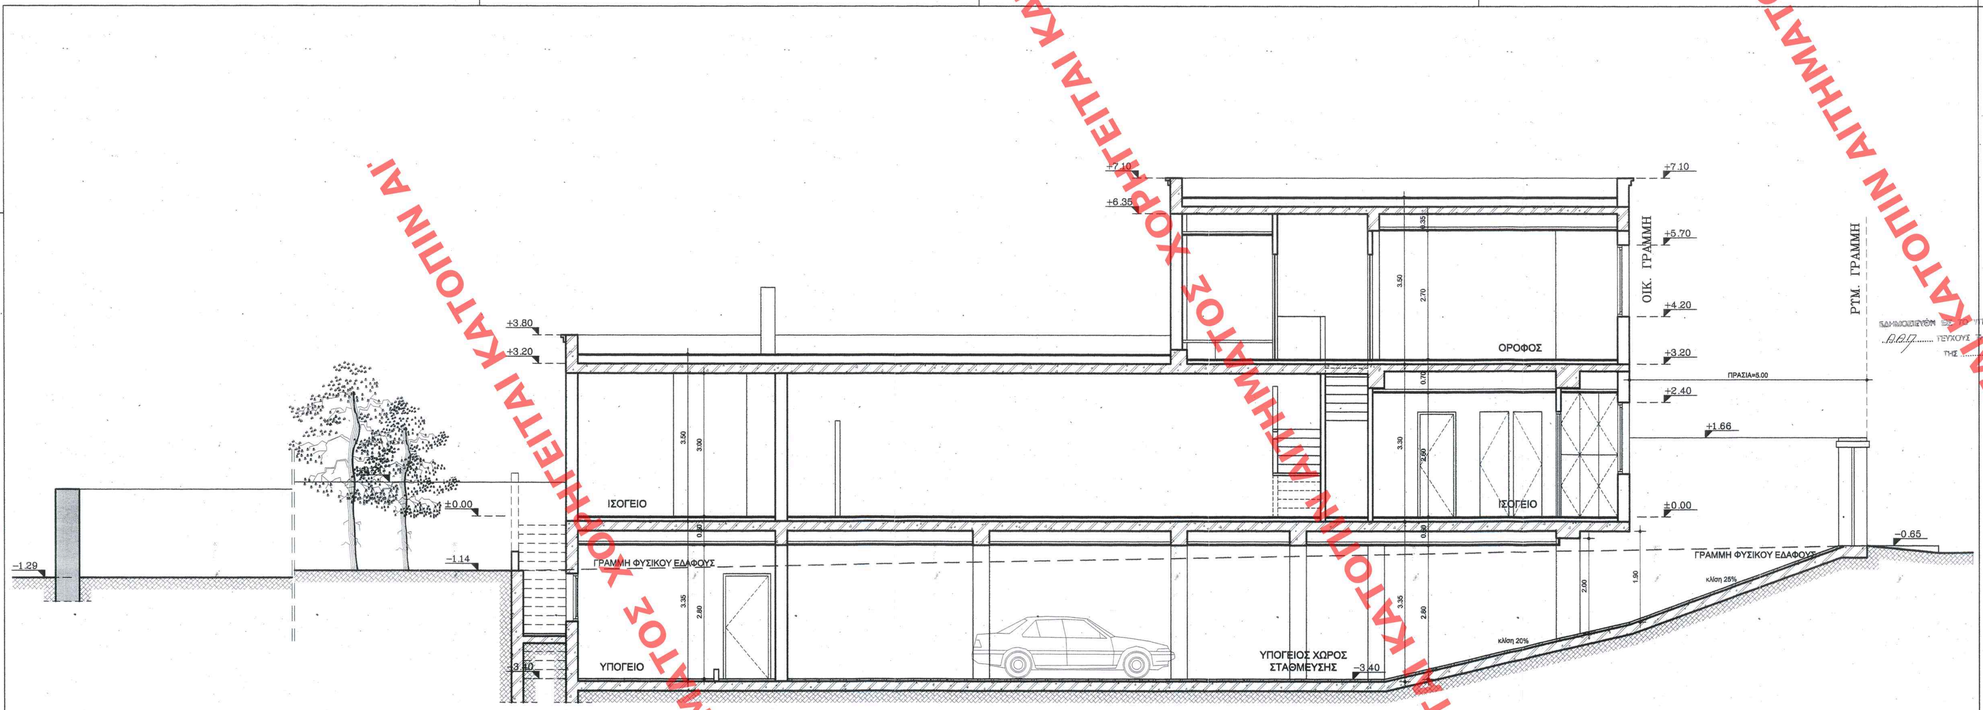


ΤΟΜΗ Γ-Γ

ΥΠΟΥΡΓΕΙΟ
ΠΕΡΙΒΑΛΛΟΝΤΟΣ ΧΩΡΟΤΑΞΙΑΣ & ΔΗΜ. ΕΡΓΩΝ
ΣΥΝΟΔΕΥΕΙ ΤΗΝ ΥΠ' ΑΡΙΘΜ. Γ 4219/08 ΑΠΟΦΑΣΗ
ΠΕΡΙ Καθορισμού ειδικών ορίων και περιορισμών δόμησης στα δύο διατηρητέα κτίρια και τον περιβάλλοντα χώρο και που βρίσκεται η τών οδών Τρίτης 18 και Δέλτα 9 του δημοτικού διαμερίσματος Ελληνικού (κ.λ.π.)
ΑΘΗΝΑ 24 Νοεμβρίου 2008
Ο Δ/ΝΤΗΣ
Ι. ΓΙΑΝΝΟΠΟΥΛΟΣ

Αρ. Φακ. 32/08
σχ. 14

ΣΗΜΑΙΟΔΟΤΕΙΤΑΙ ΣΥΜΦΩΝΑ ΜΕ ΤΟ ΑΡΙΘΜ. 65 ΦΥΛΛΟ ΤΟΥ Α.Δ.Π. ΙΣΧΥΟΥΣ ΑΠΟ ΔΗΜΟΣΙΕΥΣΗ ΤΗΣ ΚΥΒΕΡΝΗΣΕΩΣ ΤΗΣ 14 Δεκεμβρίου 2008

ΥΠΟΥΡΓΕΙΟ ΠΕΡΙΒΑΛΛΟΝΤΟΣ ΧΩΡΟΤΑΞΙΑΣ ΚΑΙ ΔΗΜ. ΕΡΓΩΝ

Δ/ΝΣΗ ΠΟΛΕΟΔΟΜΙΚΟΥ ΣΧΕΔΙΑΣΜΟΥ
ΤΜΗΜΑ ΠΑΡΑΔΟΣΙΑΚΩΝ ΟΙΚΙΣΜΩΝ

| | |
|---|---|
| ΘΕΜΑ: | ΕΙΔΙΚΗ ΡΥΘΜΙΣΗ ΣΕ ΔΙΑΤΗΡΗΤΕΟ ΚΤΙΡΙΟ |
| ΘΕΣΗ: | ΟΔΟΣ ΤΡΙΤΗΣ 18 ΚΑΙ ΔΕΛΤΑ 9 Ο.Τ. 41, ΔΗΜΟΣ ΕΛΛΗΝΙΚΟΥ, ΑΤΤΙΚΗ |
| ΙΔΙΟΚΤΗΤΗΣ: | ΠΑΤΙΤΣΑΣ ΛΕΩΝ |
| ΕΡΓΟ: | ΠΡΟΣΘΗΚΗ ΚΑΤ' ΕΠΕΚΤΑΣΗ ΔΙΩΡΟΦΟΥ ΚΤΙΡΙΟΥ ΜΕ ΣΤΕΓΗ ΚΑΙ ΥΠΟΓΕΙΟ ΣΕ ΠΑΡΑΡΤΗΜΑ ΔΙΑΤΗΡΗΤΕΟΥ ΚΤΙΡΙΟΥ, ΚΑΤΑΣΚΕΥΗ ΥΠΑΙΘΡΙΑΣ ΠΙΣΙΝΑΣ, ΔΙΑΜΟΡΦΩΣΗ ΚΗΠΟΥ, ΚΑΤΕΔΑΦΙΣΗ ΕΝΟΣ ΒΟΗΘΗΤΙΚΟΥ ΚΤΙΣΜΑΤΟΣ ΚΑΙ ΜΕΤΑΦΥΤΕΥΣΗ ΕΝΟΣ (1) ΔΕΝΔΡΟΥ<br>**ΠΡΟΤΑΣΗ**<br>**(ΤΟΜΗ Γ-Γ)** |
| ΚΛΙΜΑΚΑ: | 1 / 50 |

ΑΡΙΘ. ΣΧΕΔΙΟΥ Γενικός ..... Ειδικός .....
ΕΡΜΑΡΙΟ Θ.ΟΡΣ ..... Φ.Υ. .....
ΕΓΓΡΑΦΟ Αριθ. Πρωτ. Θ.ΟΡΣ ..... Ε.Υ. .....

ΧΟΡΗΓΕΙΤΑΙ ΑΠΟΚΛΕΙΣΤΙΚΑ ΑΠΟ ΤΟ ΓΡΑΦΕΙΟ ΑΔΕΙΩΝ ΚΑΤΟΙΚΙΩΝ ΑΙ.