


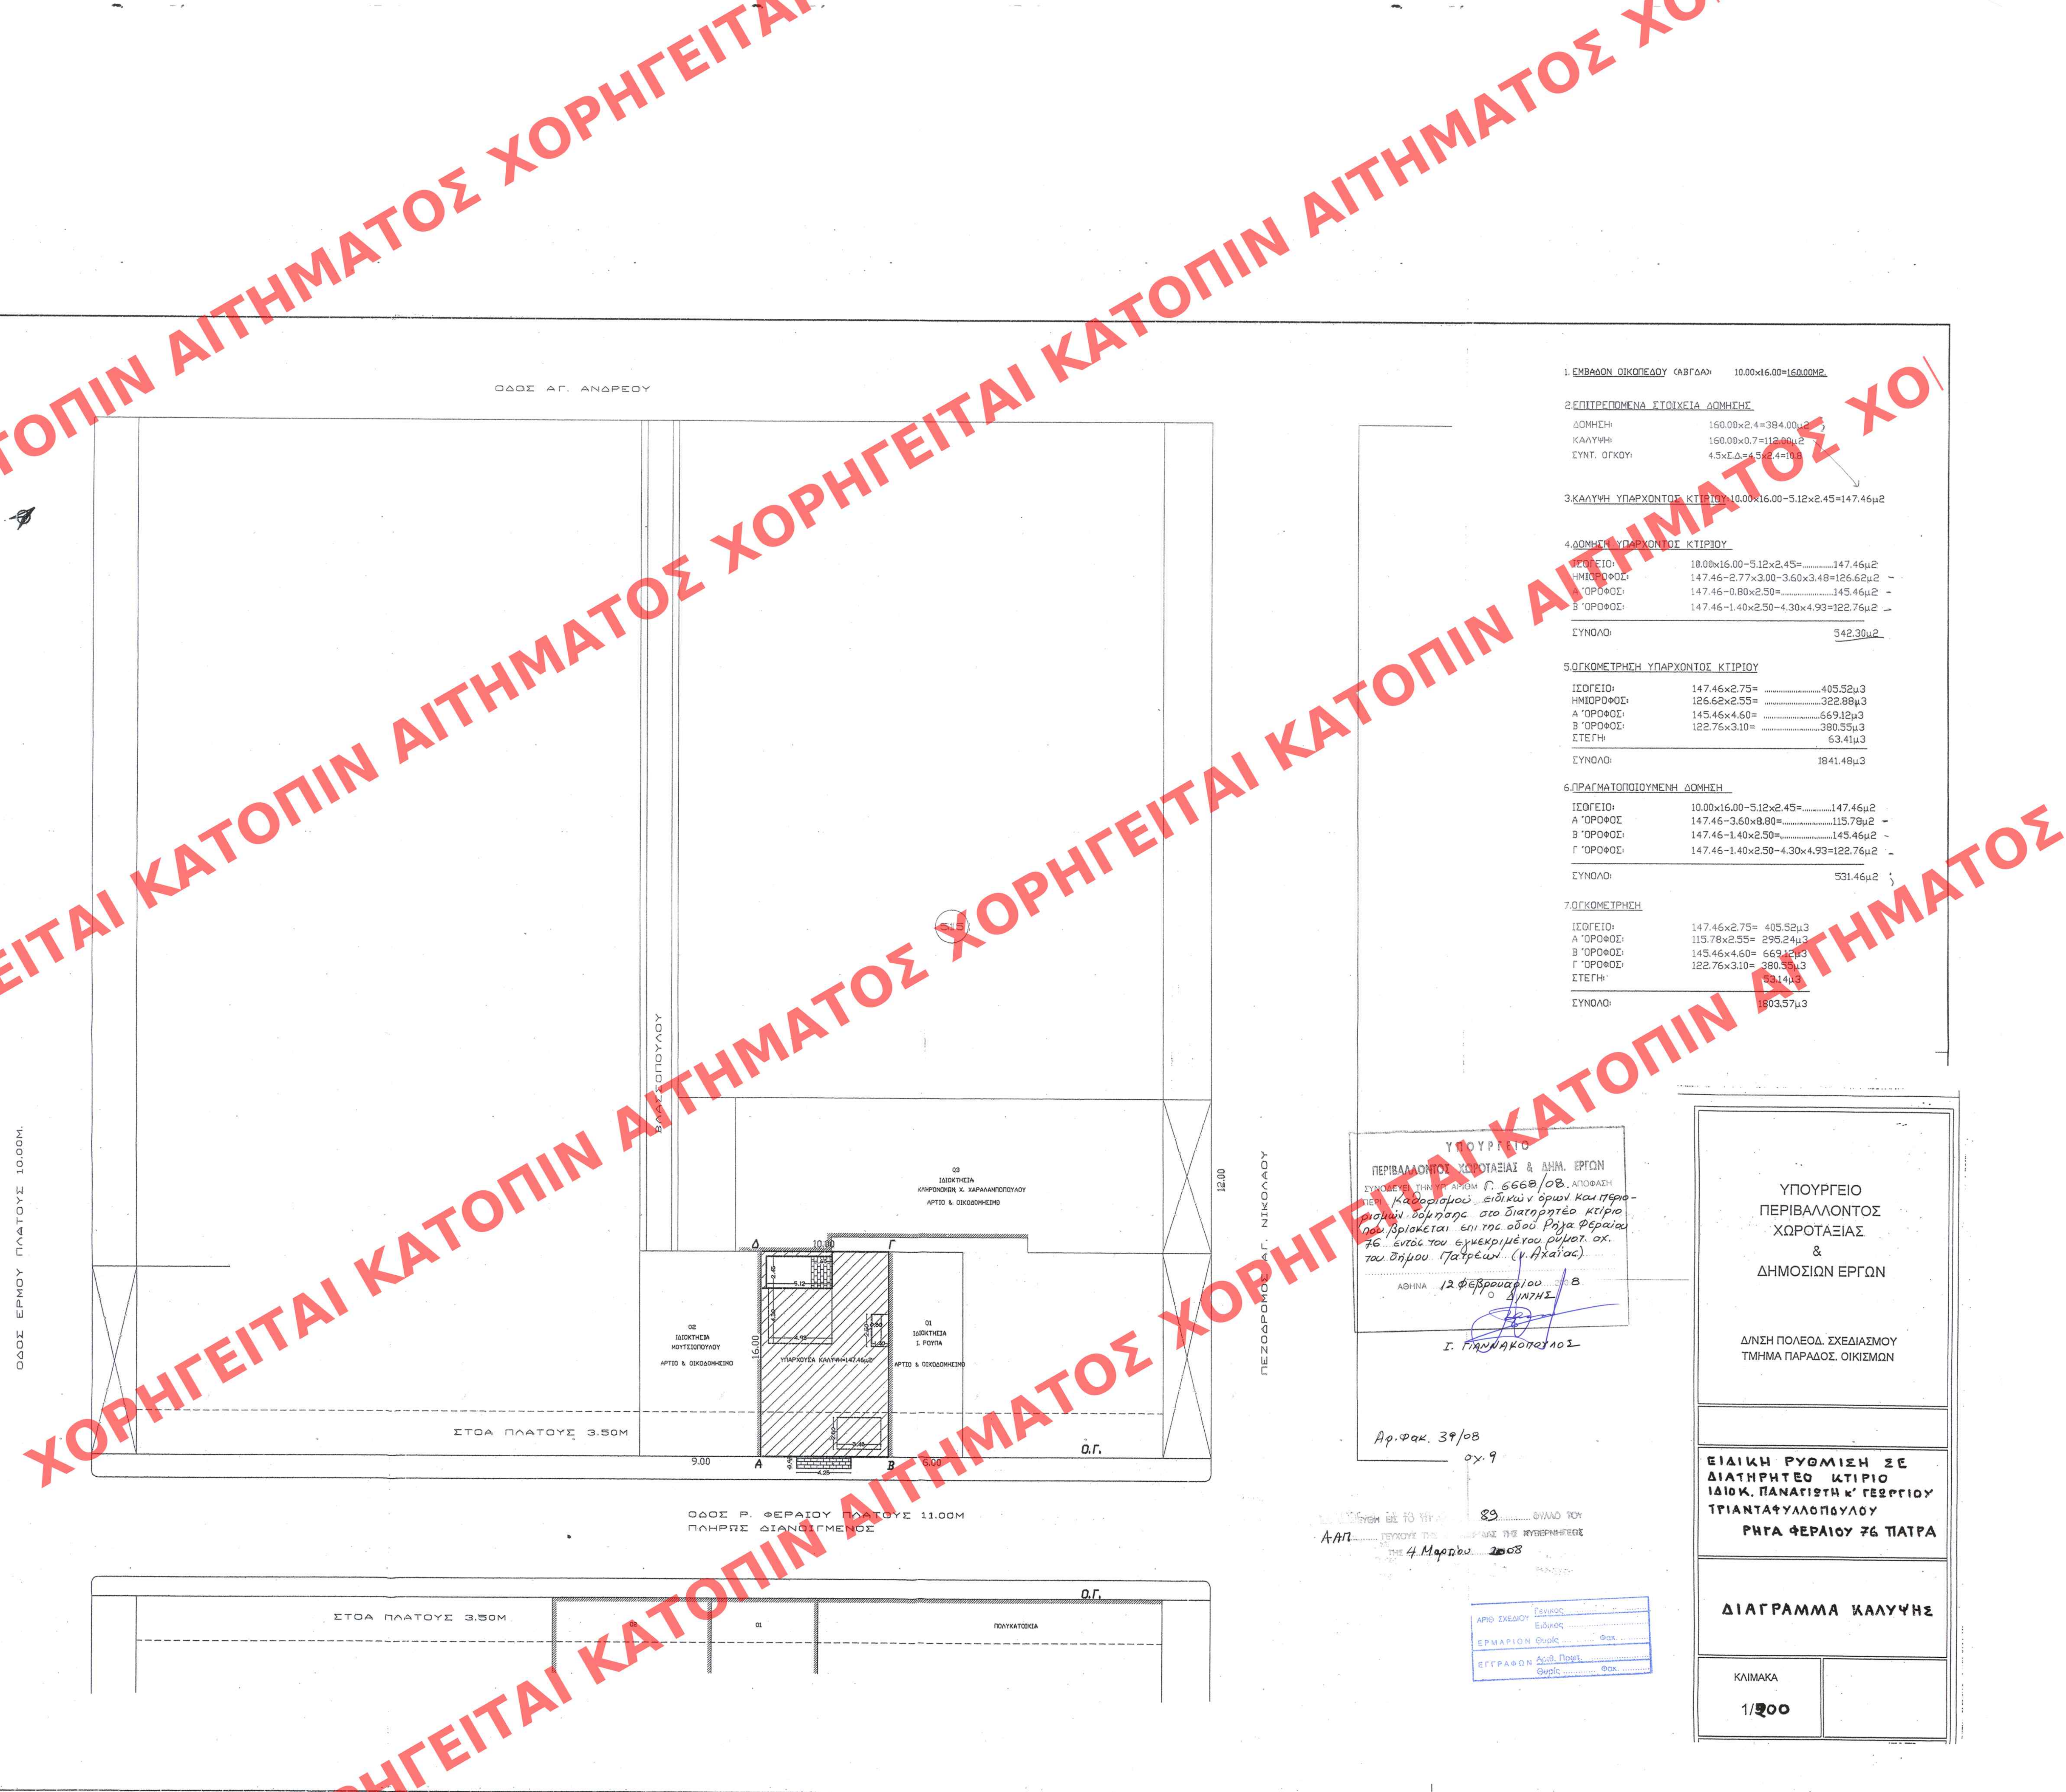

1. ΕΜΒΑΔΟΝ ΟΙΚΟΠΕΔΟΥ (ΑΒΓΔΑ): $10.00 \times 16.00 = 160.00 \text{M}^2.$

2.ΕΠΙΤΡΕΠΟΜΕΝΑ ΣΤΟΙΧΕΙΑ ΔΟΜΗΣΗΣ

ΔΟΜΗΣΗ: $160.00 \times 2.4 = 384.00 \mu 2$
ΚΑΛΥΨΗ: $160.00 \times 0.7 = 112.00 \mu 2$
ΣΥΝΤ. ΟΡΓΚΟΥ: $4.5 \times \Sigma \Delta = 4.5 \times 2.4 = 10.8$

3.ΚΑΛΥΨΗ ΥΠΑΡΧΟΝΤΟΣ ΚΤΙΡΙΟΥ: $10,00 \times 16,00 - 5,12 \times 2,45 = 147,46 \mu^2$

4.ΔΟΜΗΣΗ ΥΠΑΡΧΟΝΤΟΣ ΚΤΙΡΙΟΥ

ΣΤΟΙΧΕΙΑ: 10.00x16.00-5.12x2.45=.....147.46μ²
 ΗΜΙΟΡΟΦΟΣ: 147.46-2.77x3.00-3.60x3.48=126.62μ²
 Α΄ΟΡΟΦΟΣ: 147.46-0.80x2.50=.....145.46μ²
 Β΄ΟΡΟΦΟΣ: 147.46-1.40x2.50-4.30x4.93=122.76μ²

ΣΥΝΟΛΟ: 542.30μ2

5.ΟΓΚΟΜΕΤΡΗΣΗ ΥΠΑΡΧΟΝΤΟΣ ΚΤΙΡΙΟΥ

ΙΣΟΓΕΙΟ:	147.46x2.75=	405.52μ3
ΗΜΙΟΡΟΦΟΣ:	126.62x2.55=	322.88μ3
Α' ΟΡΟΦΟΣ:	145.46x4.60=	669.12μ3
Β' ΟΡΟΦΟΣ:	122.76x3.10=	380.55μ3
ΣΤΕΓΗ:		63.41μ3

ΣΥΝΟΛΟ: 1841.48μ3

6. ΠΡΑΓΜΑΤΟΠΟΙΟΥΜΕΝΗ ΔΟΜΗΣΗ

ΙΣΘΓΕΙΟ:	10.00x16.00-5.12x2.45=.....147.46μ2
Α'ΟΡΟΦΟΣ	147.46-3.60x8.80=.....115.78μ2 -
Β'ΟΡΟΦΟΣ:	147.46-1.40x2.50=.....145.46μ2 -
Γ'ΟΡΟΦΟΣ:	147.46-1.40x2.50-4.30x4.93=122.76μ2 -

ΣΥΝΟΛΟ: 531.46μ2 ;

7. ΟΓΚΟΜΕΤΡΗΣΗ

ΙΣΟΓΕΙΟ:	147.46x2.75=	405.52μ3
Α' ΟΡΟΦΟΣ:	115.78x2.55=	295.24μ3
Β' ΟΡΟΦΟΣ:	145.46x4.60=	669.12μ3
Γ' ΟΡΟΦΟΣ:	122.76x3.10=	380.55μ3
ΣΤΕΓΗ:		53.14μ3

ΣΥΝΟΛΟ: 1803,57μ3

ΥΠΟΥΡΓΕΙΟ

ΠΕΡΙΒΑΛΛΟΝΤΟΣ ΧΩΡΟΤΑΞΙΑΣ & ΔΗΜ. ΕΡΓΩΝ

ΣΥΝΟΒΕΥΗ ΤΗΝ ΥΠ ΑΡΙΘΜ. 6668/08. ΑΠΟΦΑΣΗ
ΤΕΡ. Καθορισμού ειδικών ορωνών και περιο-
ρισμών δοσολογίας στο διατηρηθέν κτίριο
που βρίσκεται επί της οδού Ρόζα Φέραιου
76... εντός του συγκεκριμένου ρυμού. οχ.
του Δήμου Πατρέων (γ. Αχαΐας)...

ΑΘΗΝΑ 12 Φεβρουαρίου 2008
Δ/ΝΤΗΣ

I. ΓΙΑΝΝΑΚΟΠΟΥΛΟΣ

Ар.Фак. 39/08

ox. 9

89.

THE 4 March 2008

ΑΡΙΘ ΣΧΕΔΙΟΥ	Γενικός
	Ειδικός
ΕΡΜΑΡΙΟΝ	Θυρίς Φακ.
ΕΓΓΡΑΦΩΝ	Αριθ. Πρωτ. Θυρίς Φακ.

ΥΠΟΥΡΓΕΙΟ
ΠΕΡΙΒΑΛΛΟΝΤΟΣ
ΧΩΡΟΤΑΞΙΑΣ
&
ΔΗΜΟΣΙΩΝ ΕΡΓΩΝ

Δ/ΝΣΗ ΠΟΛΕΟΔ. ΣΧΕΔΙΑΣΜΟΥ
ΤΜΗΜΑ ΠΑΡΑΔΟΣ. ΟΙΚΙΣΜΩΝ

ΕΙΔΙΚΗ ΡΥΘΜΙΣΗ ΣΕ
ΔΙΑΤΗΡΗΤΕΟ ΚΤΙΡΙΟ
ΙΔΙΟΚ. ΠΑΝΑΓΙΩΤΗ Κ' ΓΕΩΡΓΙΟΥ
ΤΡΙΑΝΤΑΦΥΛΛΟΠΟΥΛΟΥ
ΡΗΓΑ ΦΕΡΑΙΟΥ 76 ΠΑΤΡΑ

ΔΙΑΓΡΑΜΜΑ ΚΑΛΥΨΗΣ

ΚΛΙΜΑΚΑ

1/200