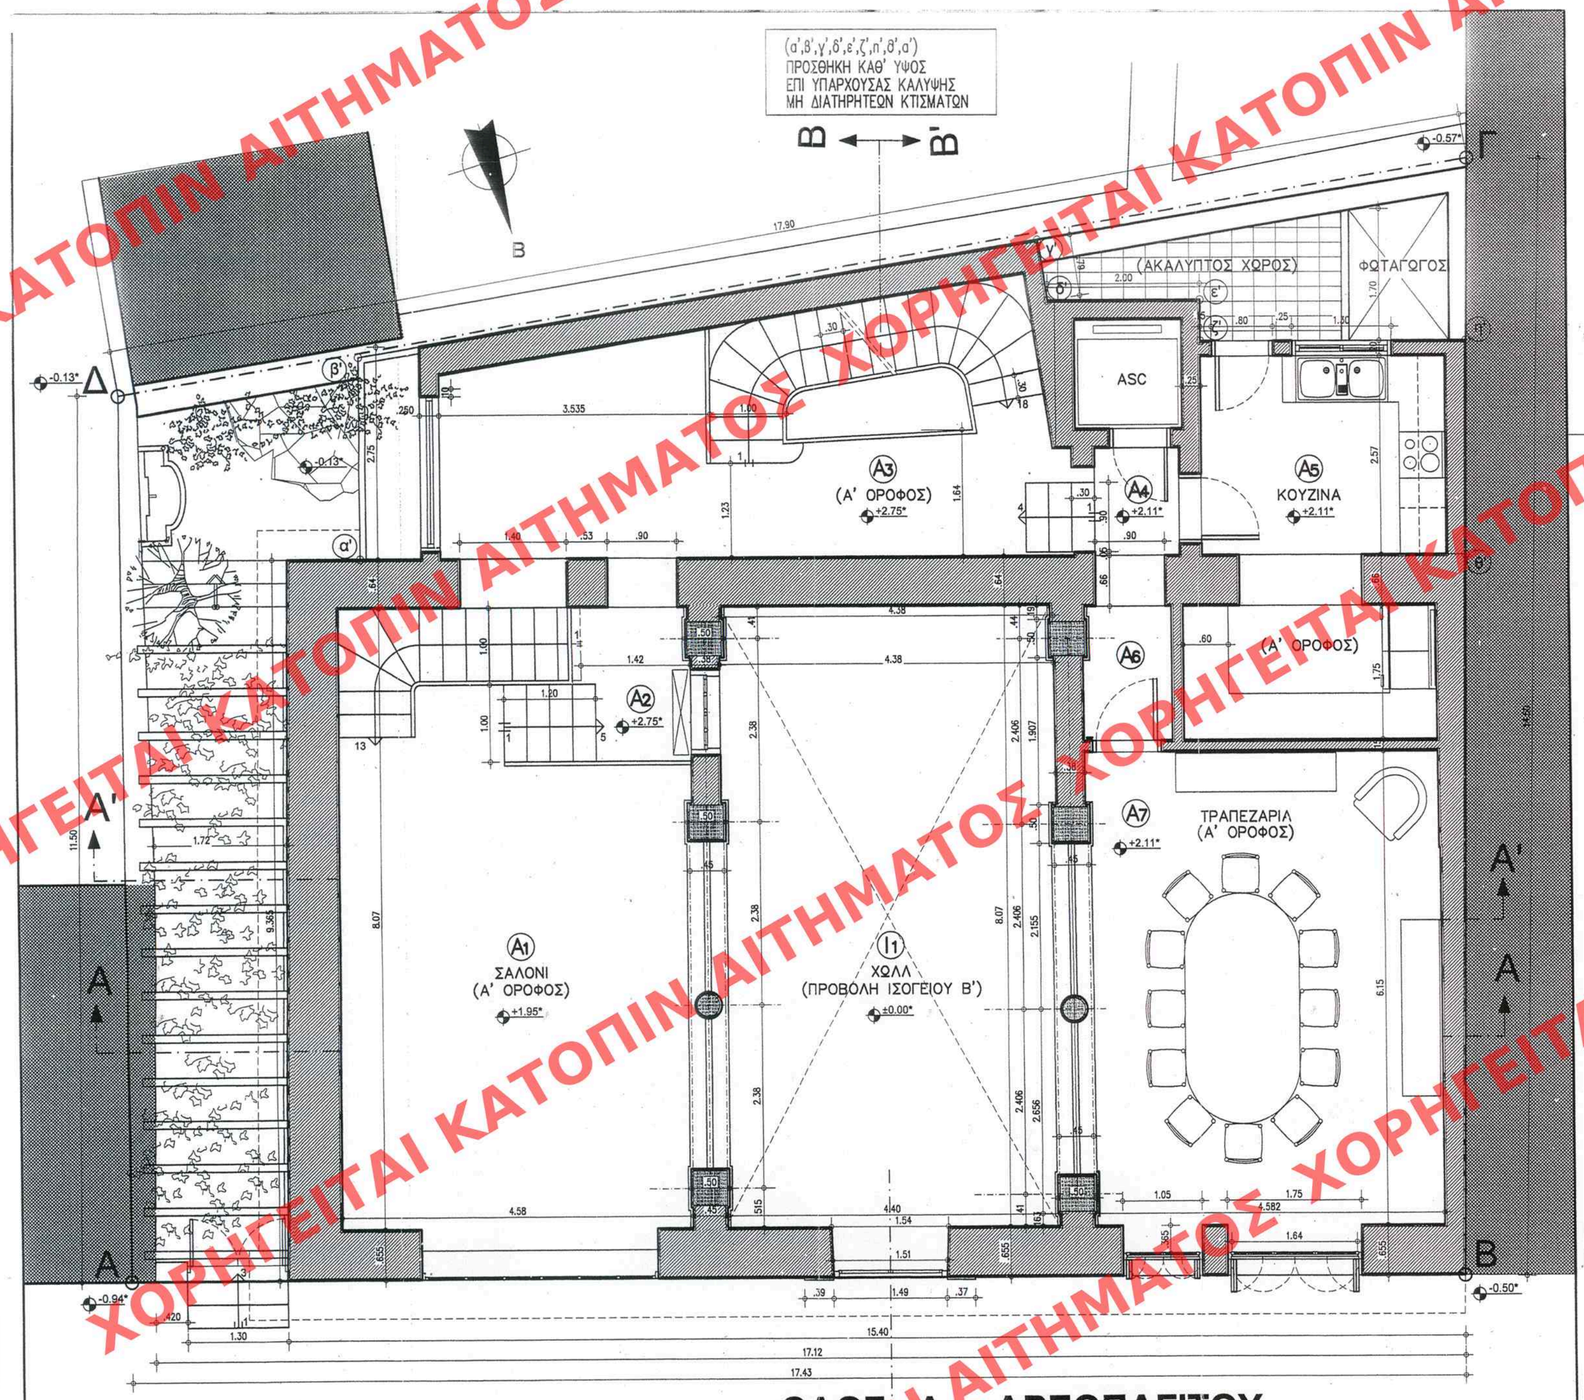

Σημείωση : Με αστερίσκο σημειώνονται οι σχετικές στάθμες με αφετηρία υψών η οποία ορίζεται στο χωλ εισόδου για διευκόλυνση ελέγχου διαστάσεων.

ΠΡΟΤΑΣΗ
ΚΑΤΟΨΗ Α ΟΡΟΦΟΥ
ΚΛ 1:50

Σχ: 10
ΦΑΚ: 37/09

Γ.10526/09
"Καθορισμός ειδικών όρων και περιορισμών δόμησης σε διατηρητέο κτίριο επί της οδού Διονυσίου Αρεοπαγίτου 23 εντός του ρυμοτ. σχεδίου Αθηνών"

26 Φεβρουαρίου 9
Διευθ.
Γ. Μανούσος

ΔΗΜΟΣΙΕΥΘΗ ΕΙΣ ΤΟ ΤΕΥΧΟΣ ΥΠ' ΑΡΙΘ. 141 ΦΥΛΛΟ ΤΟΥ
ΑΑΠ ΤΕΥΧΟΥΣ ΤΗΣ ΕΦΗΜΕΡΙΔΑΣ ΤΗΣ ΚΥΒΕΡΝΗΣΕΩΣ
ΣΤΙς 1 Απριλίου 2009

ΥΠΟΥΡΓΕΙΟ ΠΕΡΙΒΑΛΛΟΝΤΟΣ, ΧΩΡΟΤΑΞΙΑΣ ΚΑΙ ΔΗΜΟΣΙΩΝ ΕΡΓΩΝ

ΔΙΕΥΘΥΝΣΗ ΠΟΛΕΟΔΟΜΙΚΟΥ ΣΧΕΔΙΑΣΜΟΥ
ΤΜΗΜΑ ΠΑΡΑΔΟΣΙΑΚΩΝ ΟΙΚΙΣΜΩΝ

ΘΕΣΗ : ΔΙΟΝ. ΑΡΕΟΠΑΓΙΤΟΥ 23, ΜΑΚΡΥΓΙΑΝΝΗ ΑΘΗΝΑ, Ο.Τ. 55006

ΘΕΜΑ : ΚΑΘΟΡΙΣΜΟΣ ΣΥΜΠΛΗΡΩΜΑΤΙΚΩΝ ΕΙΔΙΚΩΝ ΟΡΩΝ ΚΑΙ ΠΕΡΙΟΡΙΣΜΩΝ ΔΟΜΗΣΗΣ (ΕΙΔΙΚΗ ΡΥΘΜΙΣΗ) ΣΤΟ ΔΙΑΤΗΡΗΤΕΟ ΚΤΗΡΙΟ

ΤΙΤΛΟΣ ΣΧΕΔΙΟΥ : ΚΑΤΟΨΗ Α ΟΡΟΦΟΥ (προταση)

ΚΛΙΜΑΚΑ : 1:50 **ΗΜΕΡΟΜΗΝΙΑ: 2009**

ΑΡΙΘ. ΣΧΕΔΙΟΥ Γενικός ..... Ειδικός .....
ΕΡΜΑΡΙΟΝ Θυρίς ..... Φακ. .....
ΕΓΓΡΑΦΩΝ Αριθ. Πρωτ. ..... Θυρίς ..... Φακ. .....

ΑΡ. ΣΧΕΔΙΟΥ

Α ΟΜ 14

ΧΟΡΗΓΕΙΤΑΙ ΚΑΤΟΠΙΝ ΑΙΤΗΜΑΤΟΣ