


(α',β',γ',δ',ε',ζ',η',θ',ι')

ΠΡΟΣΘΗΚΗ ΚΑΘ' ΥΨΟΣ

ΕΠΙ ΥΠΑΡΧΟΥΣΑΣ ΚΑΛΥΨΗΣ

ΜΗ ΔΙΑΤΗΡΗΤΕΩΝ ΚΤΙΣΜΑΤΩΝ

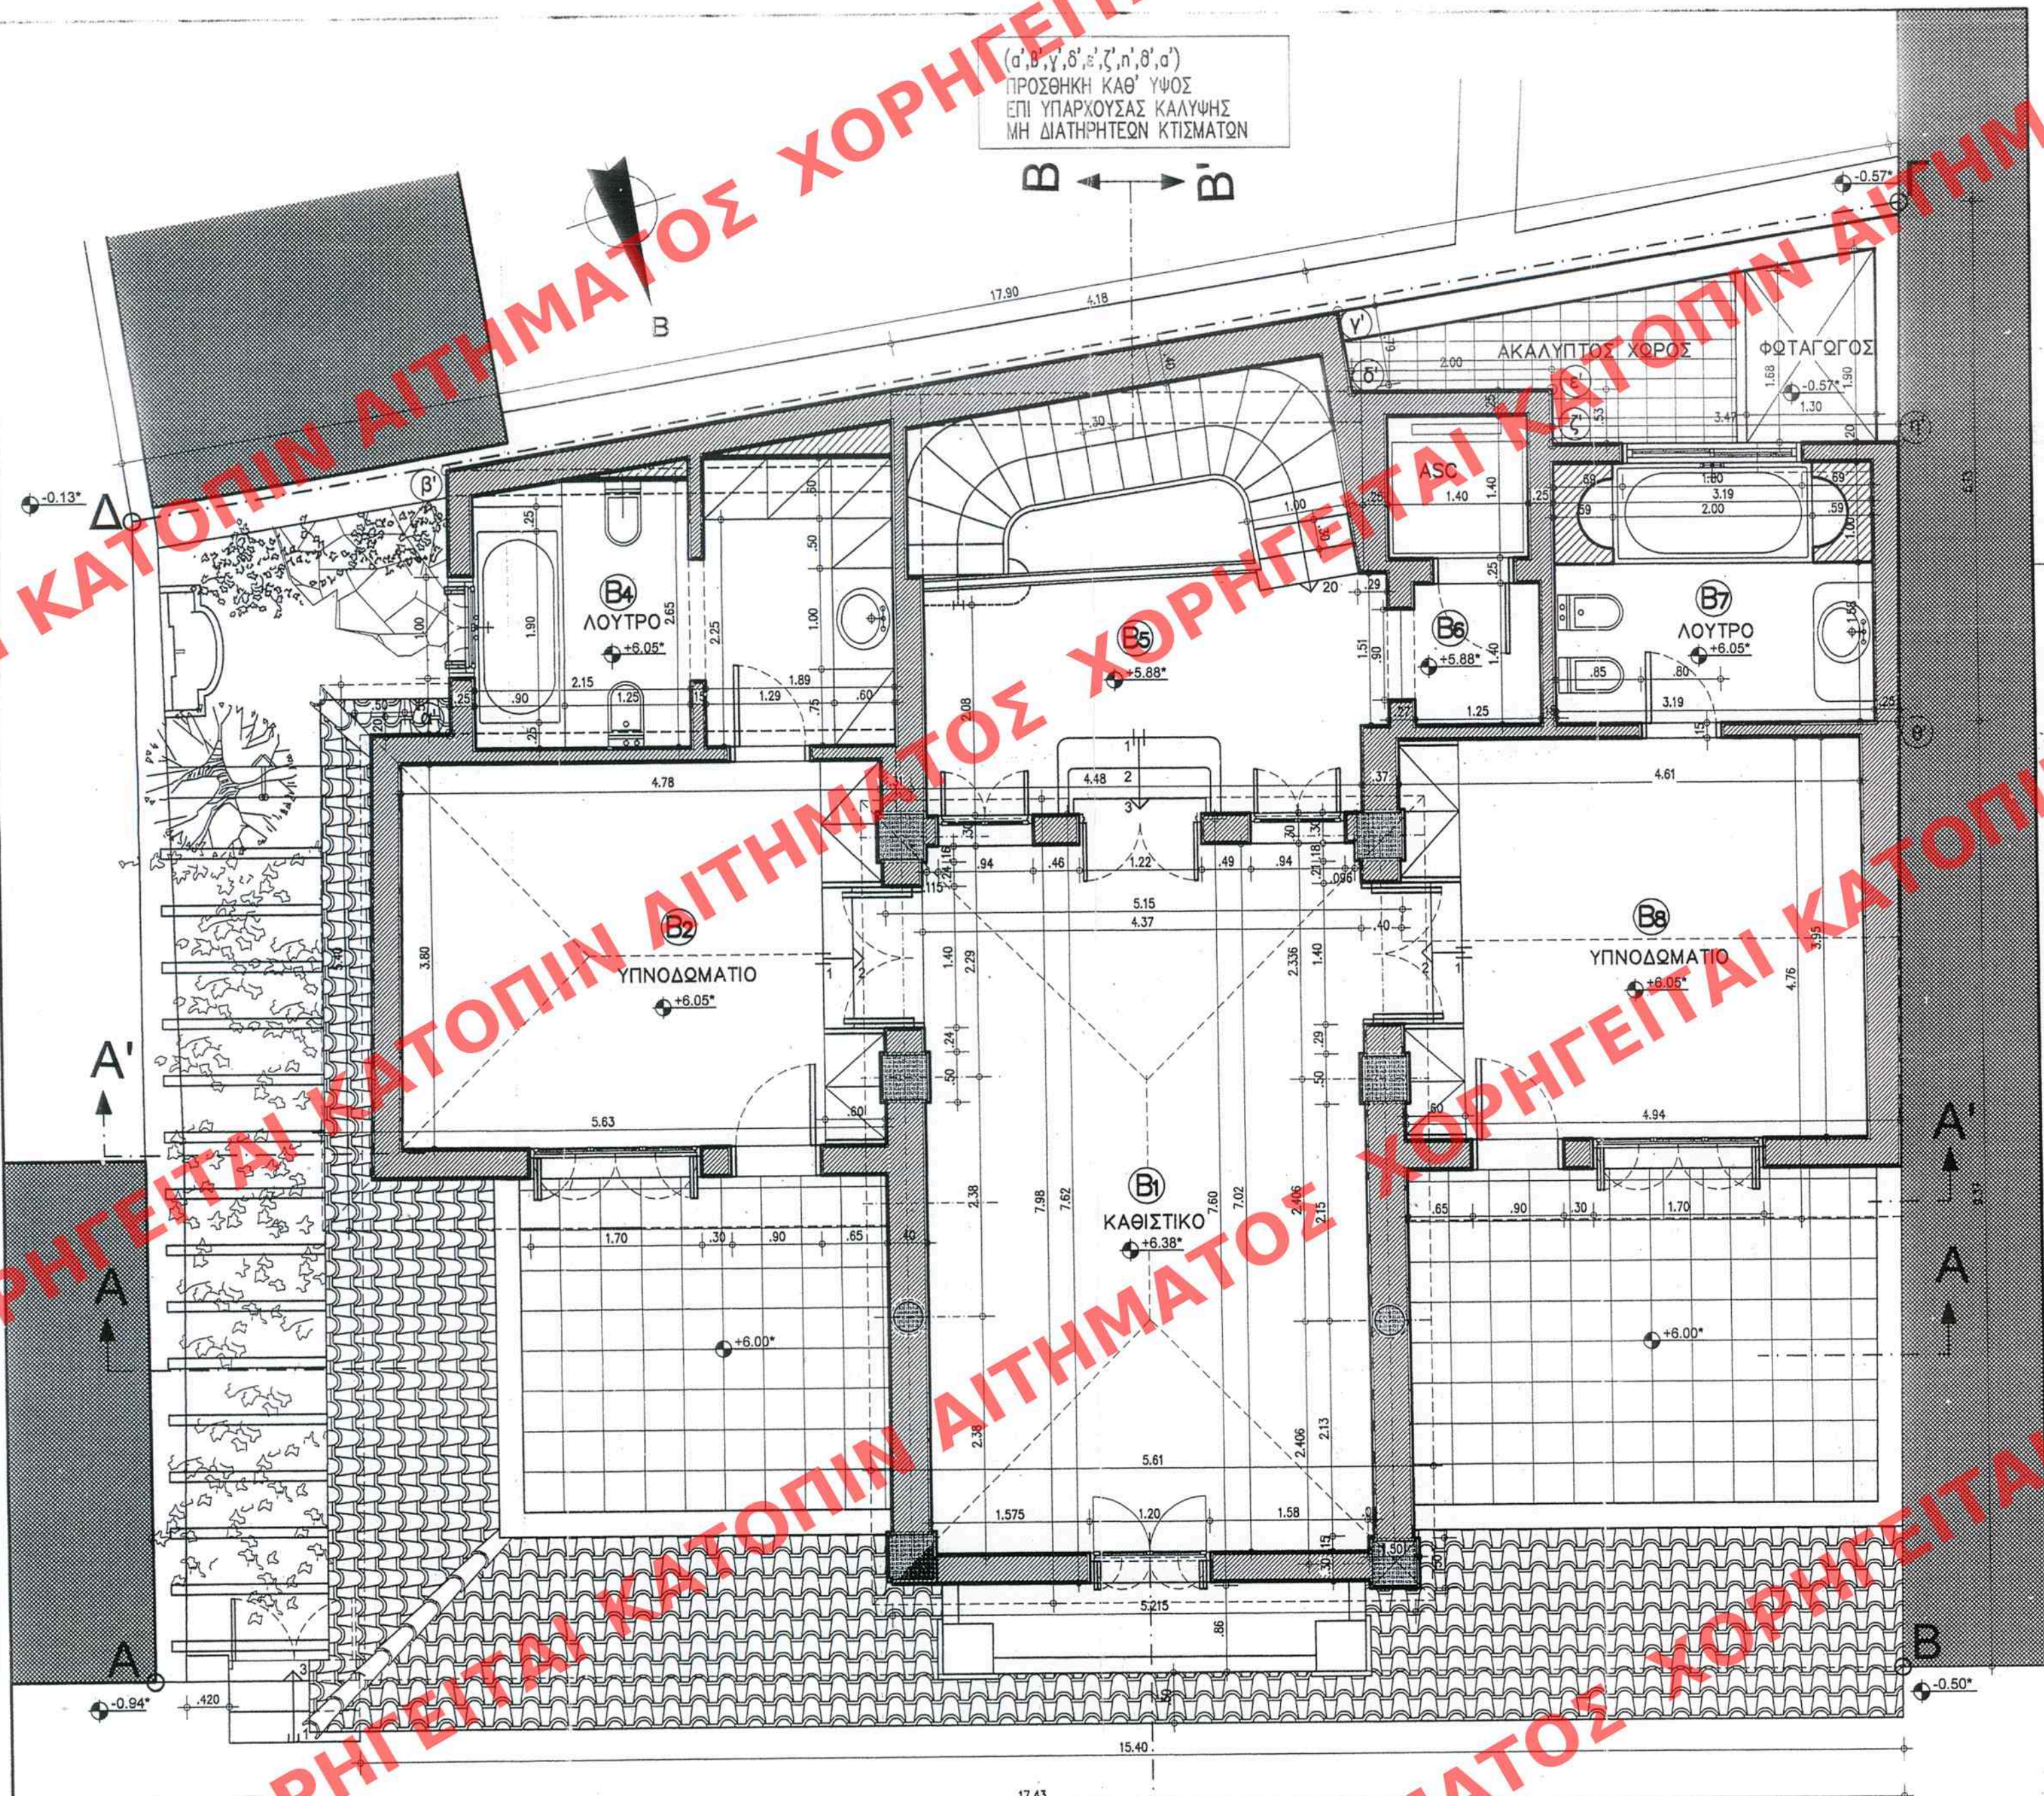

ΟΔΟΣ Δ. ΑΡΕΟΠΑΓΙΤΟΥ

Σημείωση : Με αστερίσκο σημειώνονται οι σχετικές στάθμες με αφετηρία υψών η οποία ορίζεται στο χωλ εισόδου για διευκόλυνση ελέγχου διαστάσεων.

ΠΡΟΤΑΣΗ

ΚΑΤΟΨΗ Β ΟΡΟΦΟΥ

ΚΛ 1:50

Σχ: 10

ΦΑΚ: 37/09

Γ. 10526/09

Καθορισμός ειδικών όρων και περιορισμών δομικής σε διατηρητέο κτίριο επί τω οδού Διονυσίου Αρεοπαγίτου 23 αριθ. ζου Ρυμοζ. σχέδιο Αθηνών.

26 Φεβρουαρίου 9

Διεύθυνση

Γ. Μαρούσης

ΕΛΛΗΝΙΚΗ ΔΗΜΟΚΡΑΤΙΑ

ΥΠΟΥΡΓΕΙΟ ΠΕΡΙΒΑΛΛΟΝΤΟΣ, ΧΩΡΟΤΑΞΙΑΣ ΚΑΙ ΔΗΜΟΣΙΩΝ ΕΡΓΩΝ

ΔΙΕΥΘΥΝΣΗ ΠΟΛΕΟΔΟΜΙΚΟΥ ΣΧΕΔΙΑΣΜΟΥ

ΤΜΗΜΑ ΠΑΡΑΔΟΣΙΑΚΩΝ ΟΙΚΙΣΜΩΝ

144

1 Απριλίου 2009

ΥΠΟΥΡΓΕΙΟ ΠΕΡΙΒΑΛΛΟΝΤΟΣ, ΧΩΡΟΤΑΞΙΑΣ ΚΑΙ ΔΗΜΟΣΙΩΝ ΕΡΓΩΝ

ΔΙΕΥΘΥΝΣΗ ΠΟΛΕΟΔΟΜΙΚΟΥ ΣΧΕΔΙΑΣΜΟΥ

ΤΜΗΜΑ ΠΑΡΑΔΟΣΙΑΚΩΝ ΟΙΚΙΣΜΩΝ

ΘΕΣΗ : ΔΙΟΝ. ΑΡΕΟΠΑΓΙΤΟΥ 23, ΜΑΚΡΥΓΙΑΝΝΗ ΑΘΗΝΑ, Ο.Τ. 55006

ΘΕΜΑ : ΚΑΘΟΡΙΣΜΟΣ ΣΥΜΠΛΗΡΩΜΑΤΙΚΩΝ ΕΙΔΙΚΩΝ ΟΡΩΝ ΚΑΙ ΠΕΡΙΟΡΙΣΜΩΝ ΔΟΜΗΣΗΣ (ΕΙΔΙΚΗ ΡΥΘΜΙΣΗ) ΣΤΟ ΔΙΑΤΗΡΗΤΕΟ ΚΤΗΡΙΟ

ΤΙΤΛΟΣ ΣΧΕΔΙΟΥ : ΚΑΤΟΨΗ Β ΟΡΟΦΟΥ (πρόταση)

ΚΛΙΜΑΚΑ : 1:50 ΗΜΕΡΟΜΗΝΙΑ: 2009

ΑΡΙΘ ΣΧΕΔΙΟΥ	Γενικός
ΕΡΜΑΡΙΟΝ	Ειδικός
ΕΓΓΡΑΦΩΝ	Αριθ. Πρωτ.
	Θυρίς
	Φακ.

ΑΡ. ΣΧΕΔΙΟΥ

A^{OM} 15