ΧΟΡΗΓΕΙΤΑΙ ΚΑΤΟΠΙΝ ΑΙΤΗΜΑΤΟΣ

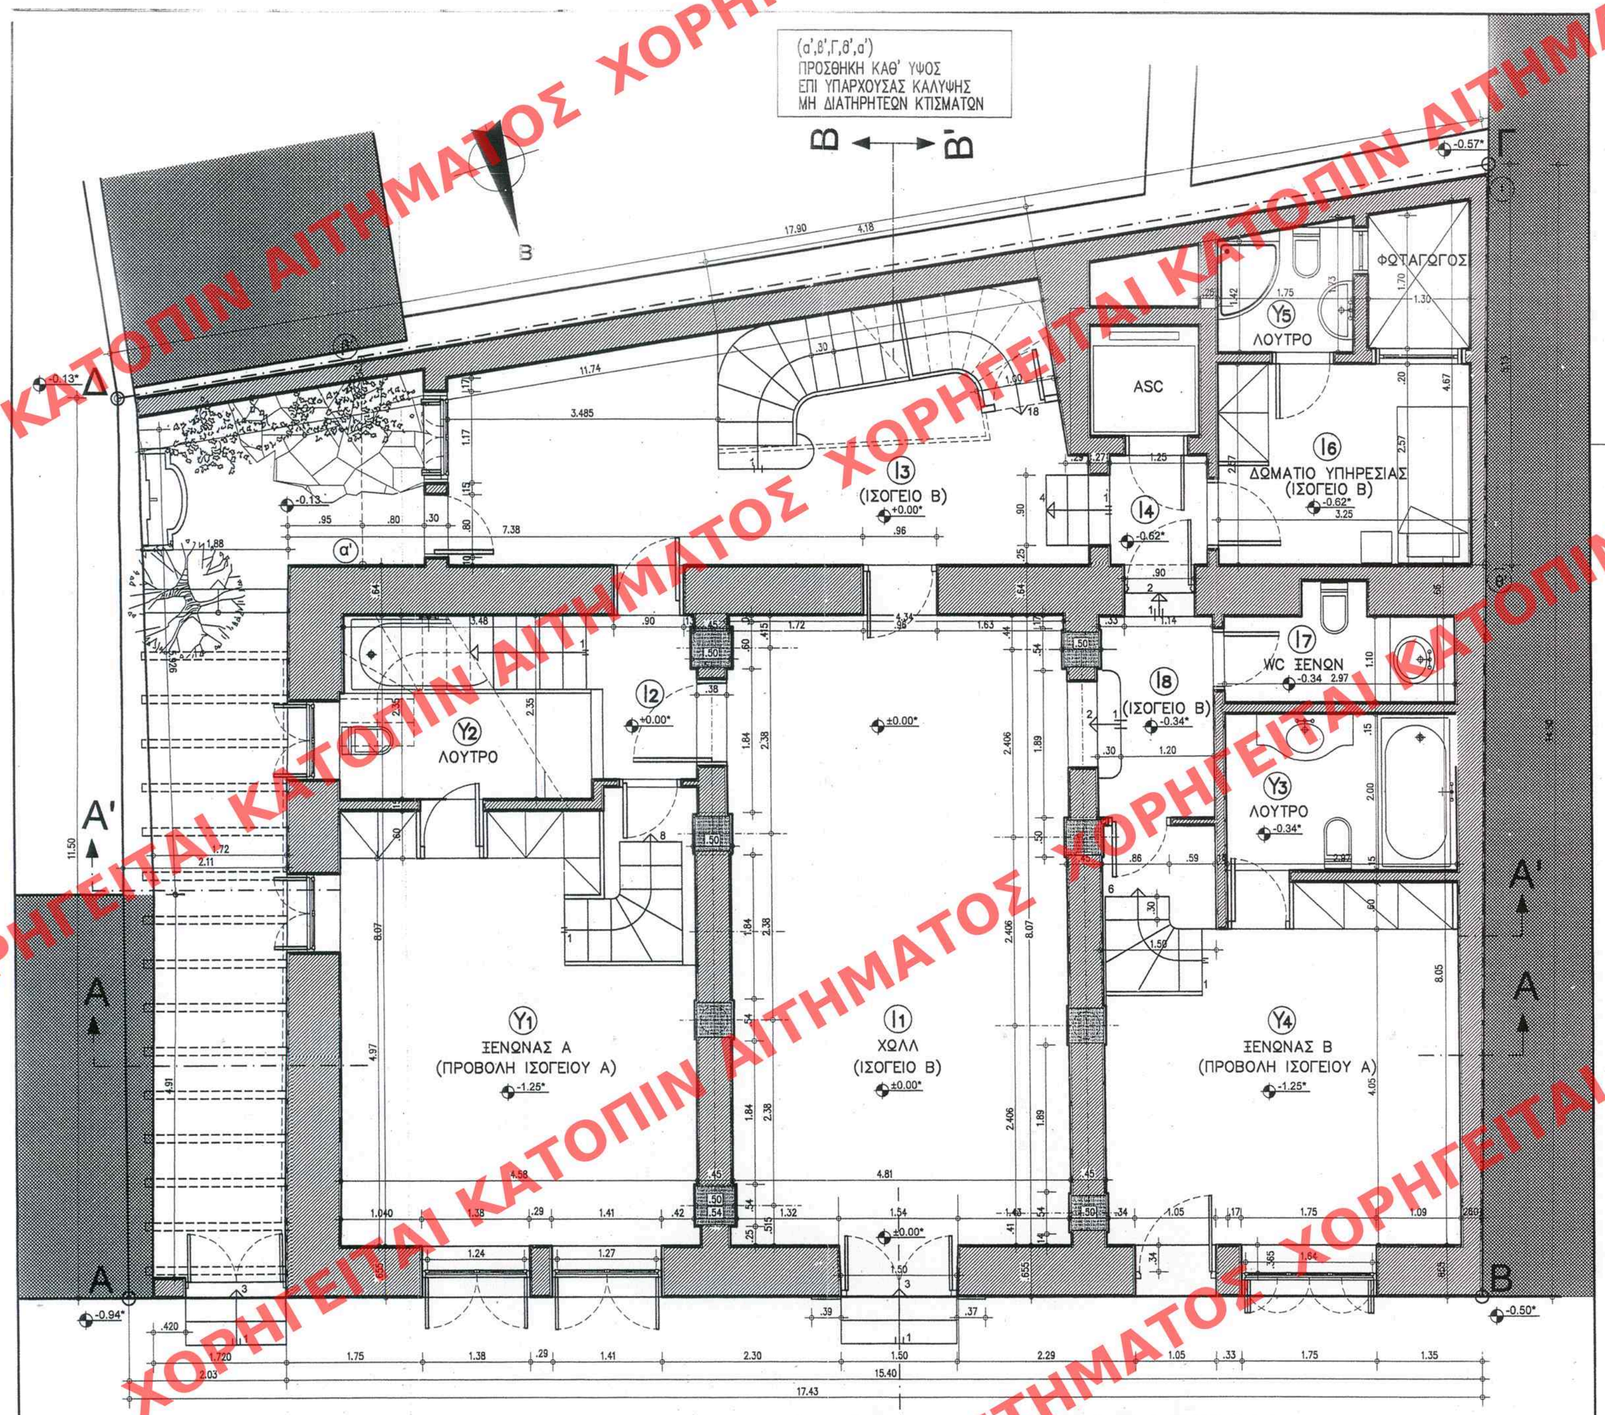

ΟΔΟΣ Δ. ΑΡΕΟΠΑΓΙΤΟΥ

Σημείωση : Με αστερίσκο σημειώνονται οι σχετικές στάθμες με αφετηρία υψών η οποία ορίζεται στο χωλ εισόδου για διευκόλυνση ελέγχου διαστάσεων.

ΠΡΟΤΑΣΗ
ΚΑΤΟΨΗ ΙΣΟΓΕΙΟΥ Β
ΚΛ 1:50

Εκ: 10
ΦΑΧ: 37/09

Γ.10526/09
Η Καθορισμός ειδικών όρων και περιορισμών δόμησης σε διατηρητέο κτίριο επί των οδού Διονυσίου Αρεοπαγίτου 23 εντός του ρυμοτομικού σχεδίου Αθηνών
26 Φεβρουαρίου 9
Αθήνων
Γ. Μαγούρης

ΔΗΜΟΣΙΕΥΘΗΚΕ ΣΤΟ ΦΠ ΑΡΙΘΜ. 144 ΦΥΛΛΟ ΤΟΥ ΑΑΠ ΤΕΥΧΟΥΣ ΤΗΣ ΕΦΗΜΕΡΙΔΑΣ ΤΗΣ ΚΥΒΕΡΝΗΣΕΩΣ ΤΗΣ 1 Απριλίου 2009

ΥΠΟΥΡΓΕΙΟ ΠΕΡΙΒΑΛΛΟΝΤΟΣ, ΧΩΡΟΤΑΞΙΑΣ ΚΑΙ ΔΗΜΟΣΙΩΝ ΕΡΓΩΝ

ΔΙΕΥΘΥΝΣΗ ΠΟΛΕΟΔΟΜΙΚΟΥ ΣΧΕΔΙΑΣΜΟΥ
ΤΜΗΜΑ ΠΑΡΑΔΟΣΙΑΚΩΝ ΟΙΚΙΣΜΩΝ

ΘΕΣΗ : ΔΙΟΝ. ΑΡΕΟΠΑΓΙΤΟΥ 23, ΜΑΚΡΥΓΙΑΝΝΗ ΑΘΗΝΑ, Ο.Τ. 55006

ΘΕΜΑ : ΚΑΘΟΡΙΣΜΟΣ ΣΥΜΠΛΗΡΩΜΑΤΙΚΩΝ ΕΙΔΙΚΩΝ ΟΡΩΝ ΚΑΙ ΠΕΡΙΟΡΙΣΜΩΝ ΔΟΜΗΣΗΣ (ΕΙΔΙΚΗ ΡΥΘΜΙΣΗ) ΣΤΟ ΔΙΑΤΗΡΗΤΕΟ ΚΤΗΡΙΟ

ΤΙΤΛΟΣ ΣΧΕΔΙΟΥ : ΚΑΤΟΨΗ ΙΣΟΓΕΙΟΥ Β (προταση)

ΚΛΙΜΑΚΑ : 1:50 **ΗΜΕΡΟΜΗΝΙΑ: 2009**

ΑΡΙΘ. ΣΧΕΔΙΟΥ Γενικός ..... Ειδικός .....
ΕΡΜΑΡΙΟΝ Θυρίς ..... Φ.
ΕΓΓΡΑΦΩΝ Αριθ. Πρωτ. ..... Θυρίς ..... Φ.

ΑΡ. ΣΧΕΔΙΟΥ

Α ΟΜ 13