


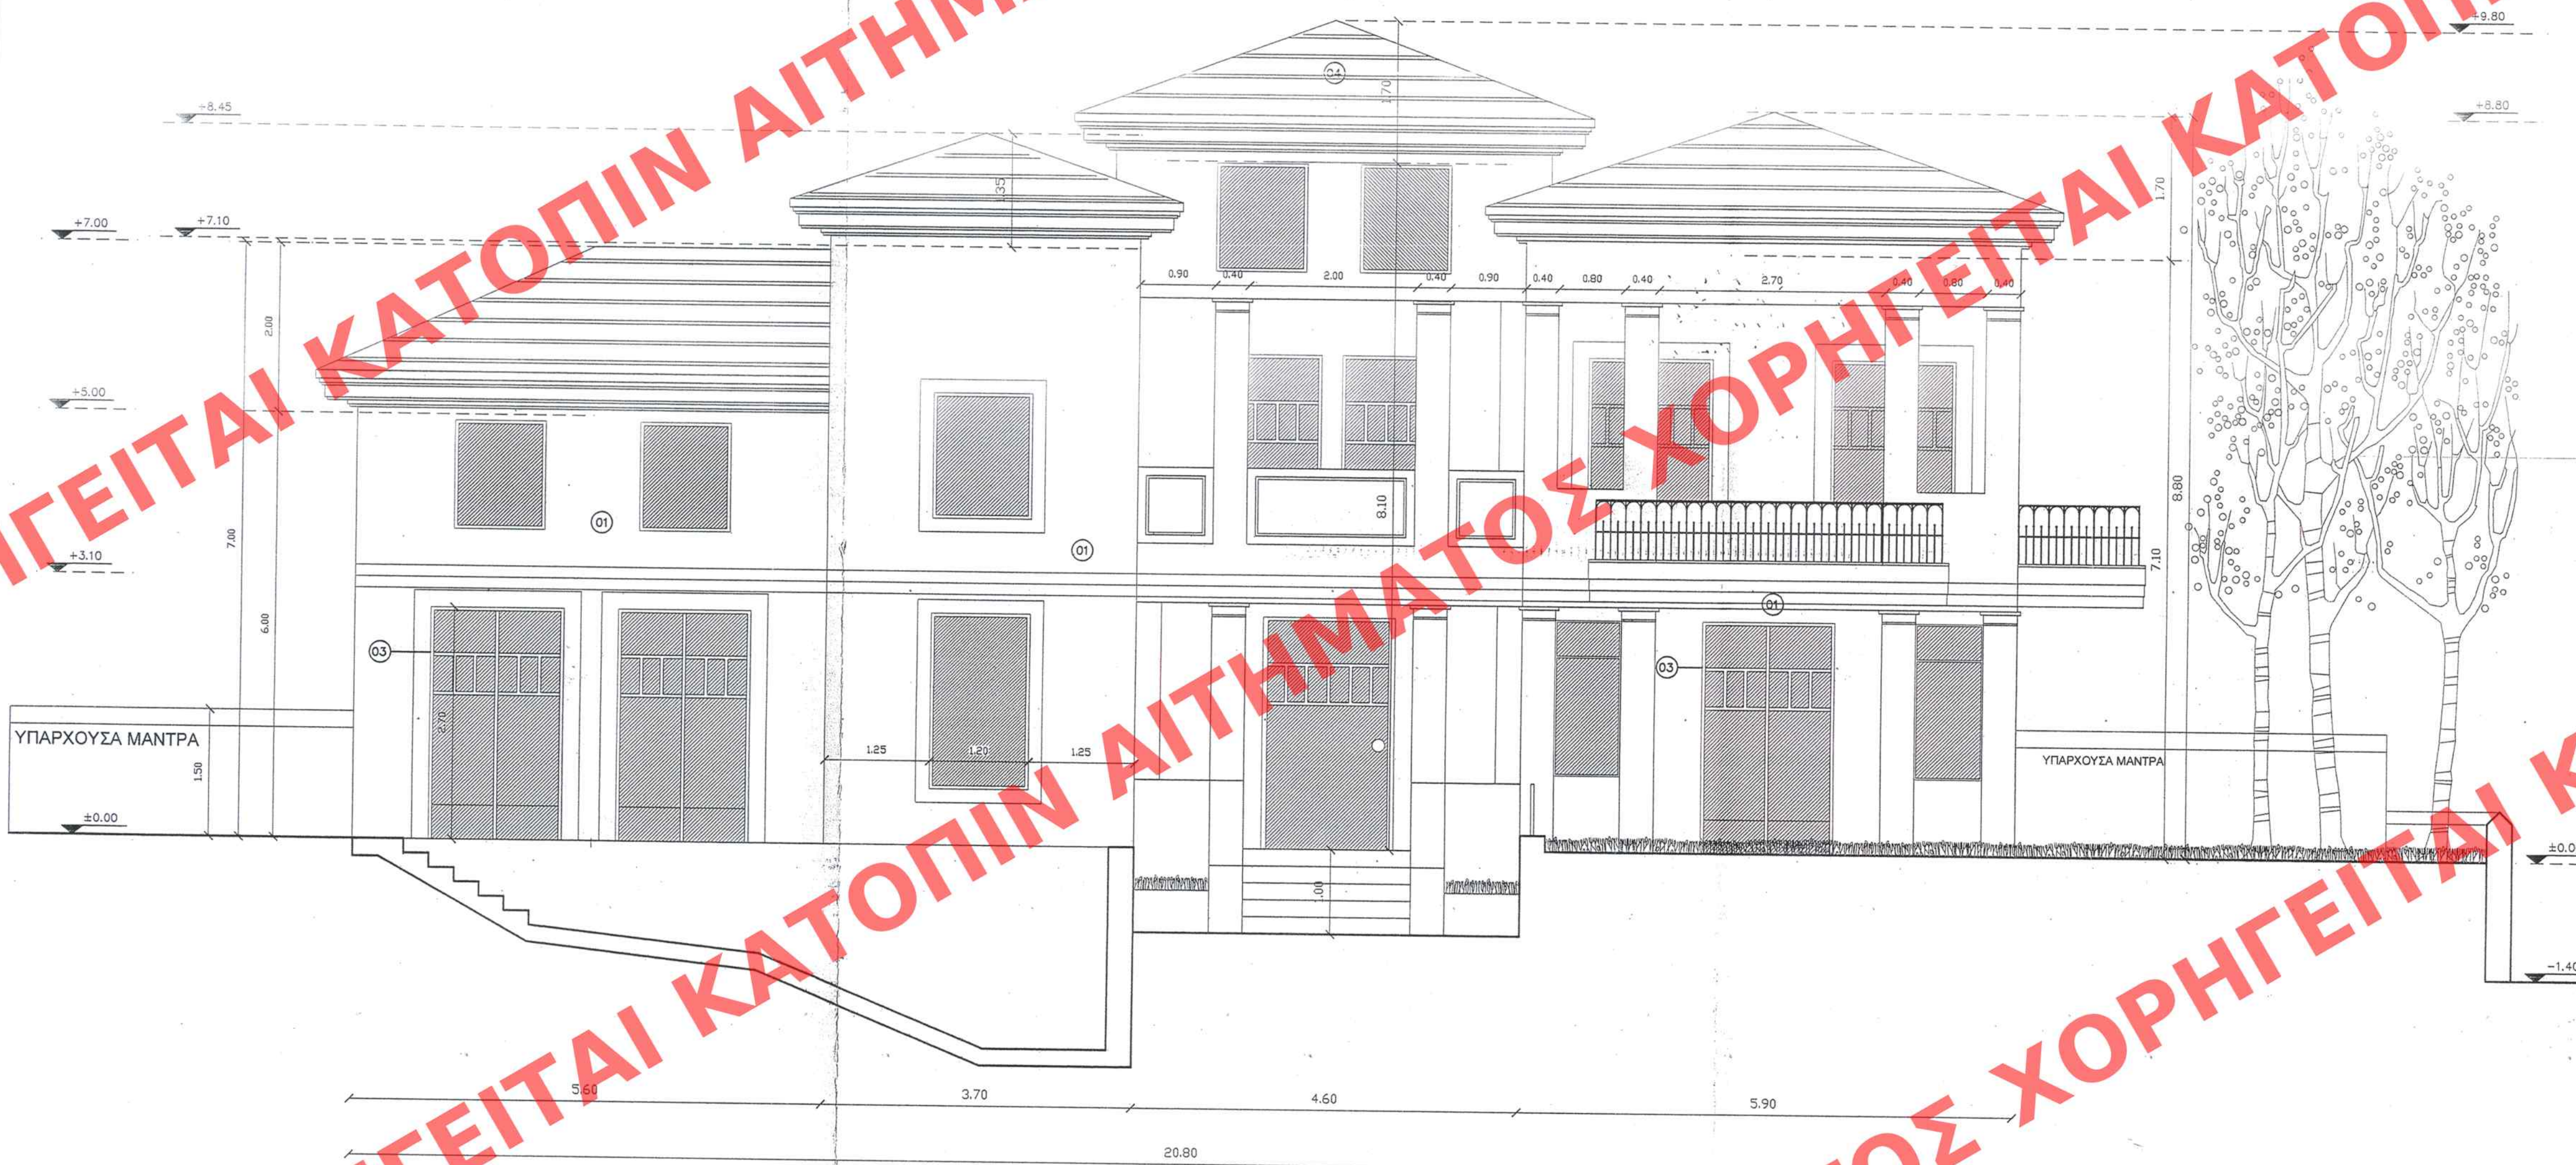

ΚΑΤΑΛΟΓΟΣ ΥΛΙΚΩΝ

- 1. ΜΑΡΜΑΚΟΝΙΑ ΧΡΩΜΑΤΟΣ ΩΧΡΑ
- 2. ΜΑΡΜΑΡΟΚΟΝΙΑ ΕΞΟΧΗ ΣΚΟΥΡΗ ΩΧΡΑ
- 3. ΞΥΛΙΝΑ ΚΟΥΦΩΜΑΤΑ ΧΡΩΜΑΤΟΣ ΚΡΙ ΠΡΑΣΙΝΟ
- 4. ΣΤΕΓΗ ΜΕ ΕΠΕΝΔΥΣΗ ΦΥΛΛΩΝ ΧΑΛΚΟΥ

ΠΕΡΙΒΑΛΛΟΝΤΟΣ
14423/09
"Καθορισμός ειδικών όρων 5' περί-
ριω-
ρίων οδού στο οικοπέδο του διατηρη-
τέου κτηρίου που βρίσκεται επί της οδού
Διονύσου 3 του Δ. Ελληνικού (ν. Αττικής)"
1 Απριλίου 2009
Δρ. Φ. 60/09
8/21

ΥΠΟΥΡΓΕΙΟ ΠΕΡΙΒΑΛΛΟΝΤΟΣ
ΧΩΡΟΤΑΞΙΑΣ & ΔΗΜΟΣΙΩΝ ΕΡΓΩΝ

Δ/ση Πολεοδομικού Σχεδιασμού
Τμήμα Παραδοσιακών Οικισμών

Θέμα:
Καθορισμός συμπληρωματικών ειδικών όρων και
περιορισμών δομικής στο διατηρητέο κτήριο επί της οδού
Διονύσου αριθμ. 3
του εγκεκριμένου ρυμοτομικού σχεδίου του Δήμου Κηφισίας

Θέση:
Οδός Διονύσου 3

Ιδιοκτήτης: Ευάγγελος Μπαλατζής
Παν. & Βασ. Κορνέλατος
ΟΙΚΟΤΕΧΝΙΚΗ - ΔΟΜΙΚΗ ΑΤΕ

Θέμα σχεδίου:
ΑΝΑΤΟΛΙΚΗ ΟΨΗ (β' κτήριο)
Κλίμακα 1:50

ΑΡΙΘ. ΣΧΕΔΙΟΥ	Γενικός
ΕΡΜΑΡΙΟΝ	Ειδικός
ΕΓΓΡΑΦΩΝ	Αριθ. Πρωτ.
	Θυρίς