



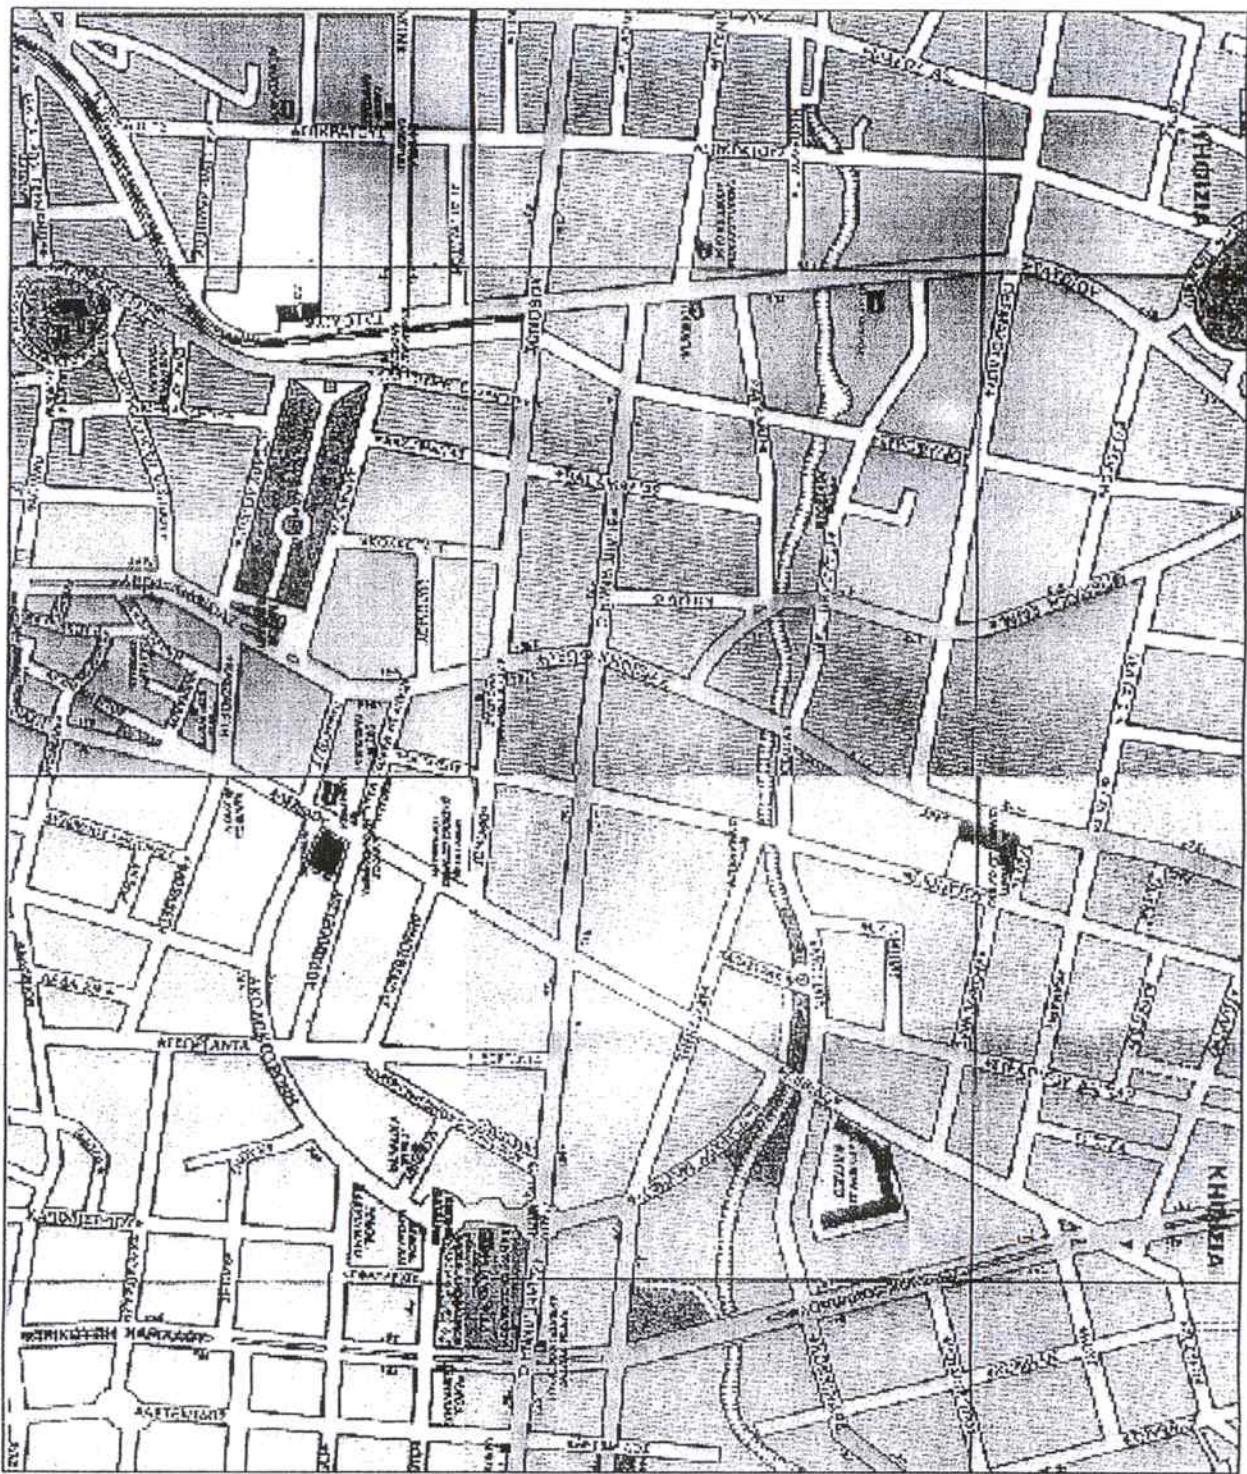


2.000,00 Χ 0,60 + (3.577,40-2.000,00) Χ 0,40 = 1.830,96 μ²

Ε. οικοπέδου	Δόληση %	Δόληση μ ²	Προμ.μ/μ Δόληση μ ²
Τμήμα 1	1.803,59	923,10	388,62
Τμήμα 2α	1.234,76	631,97	630,32
Τμήμα 2β	539,05	275,89	274,50
Σύνολο	3.577,40	100,000	1294,82















ΤΟΠΟΓΡΑΦΙΚΟ ΔΙΑΓΡΑΜΜΑ

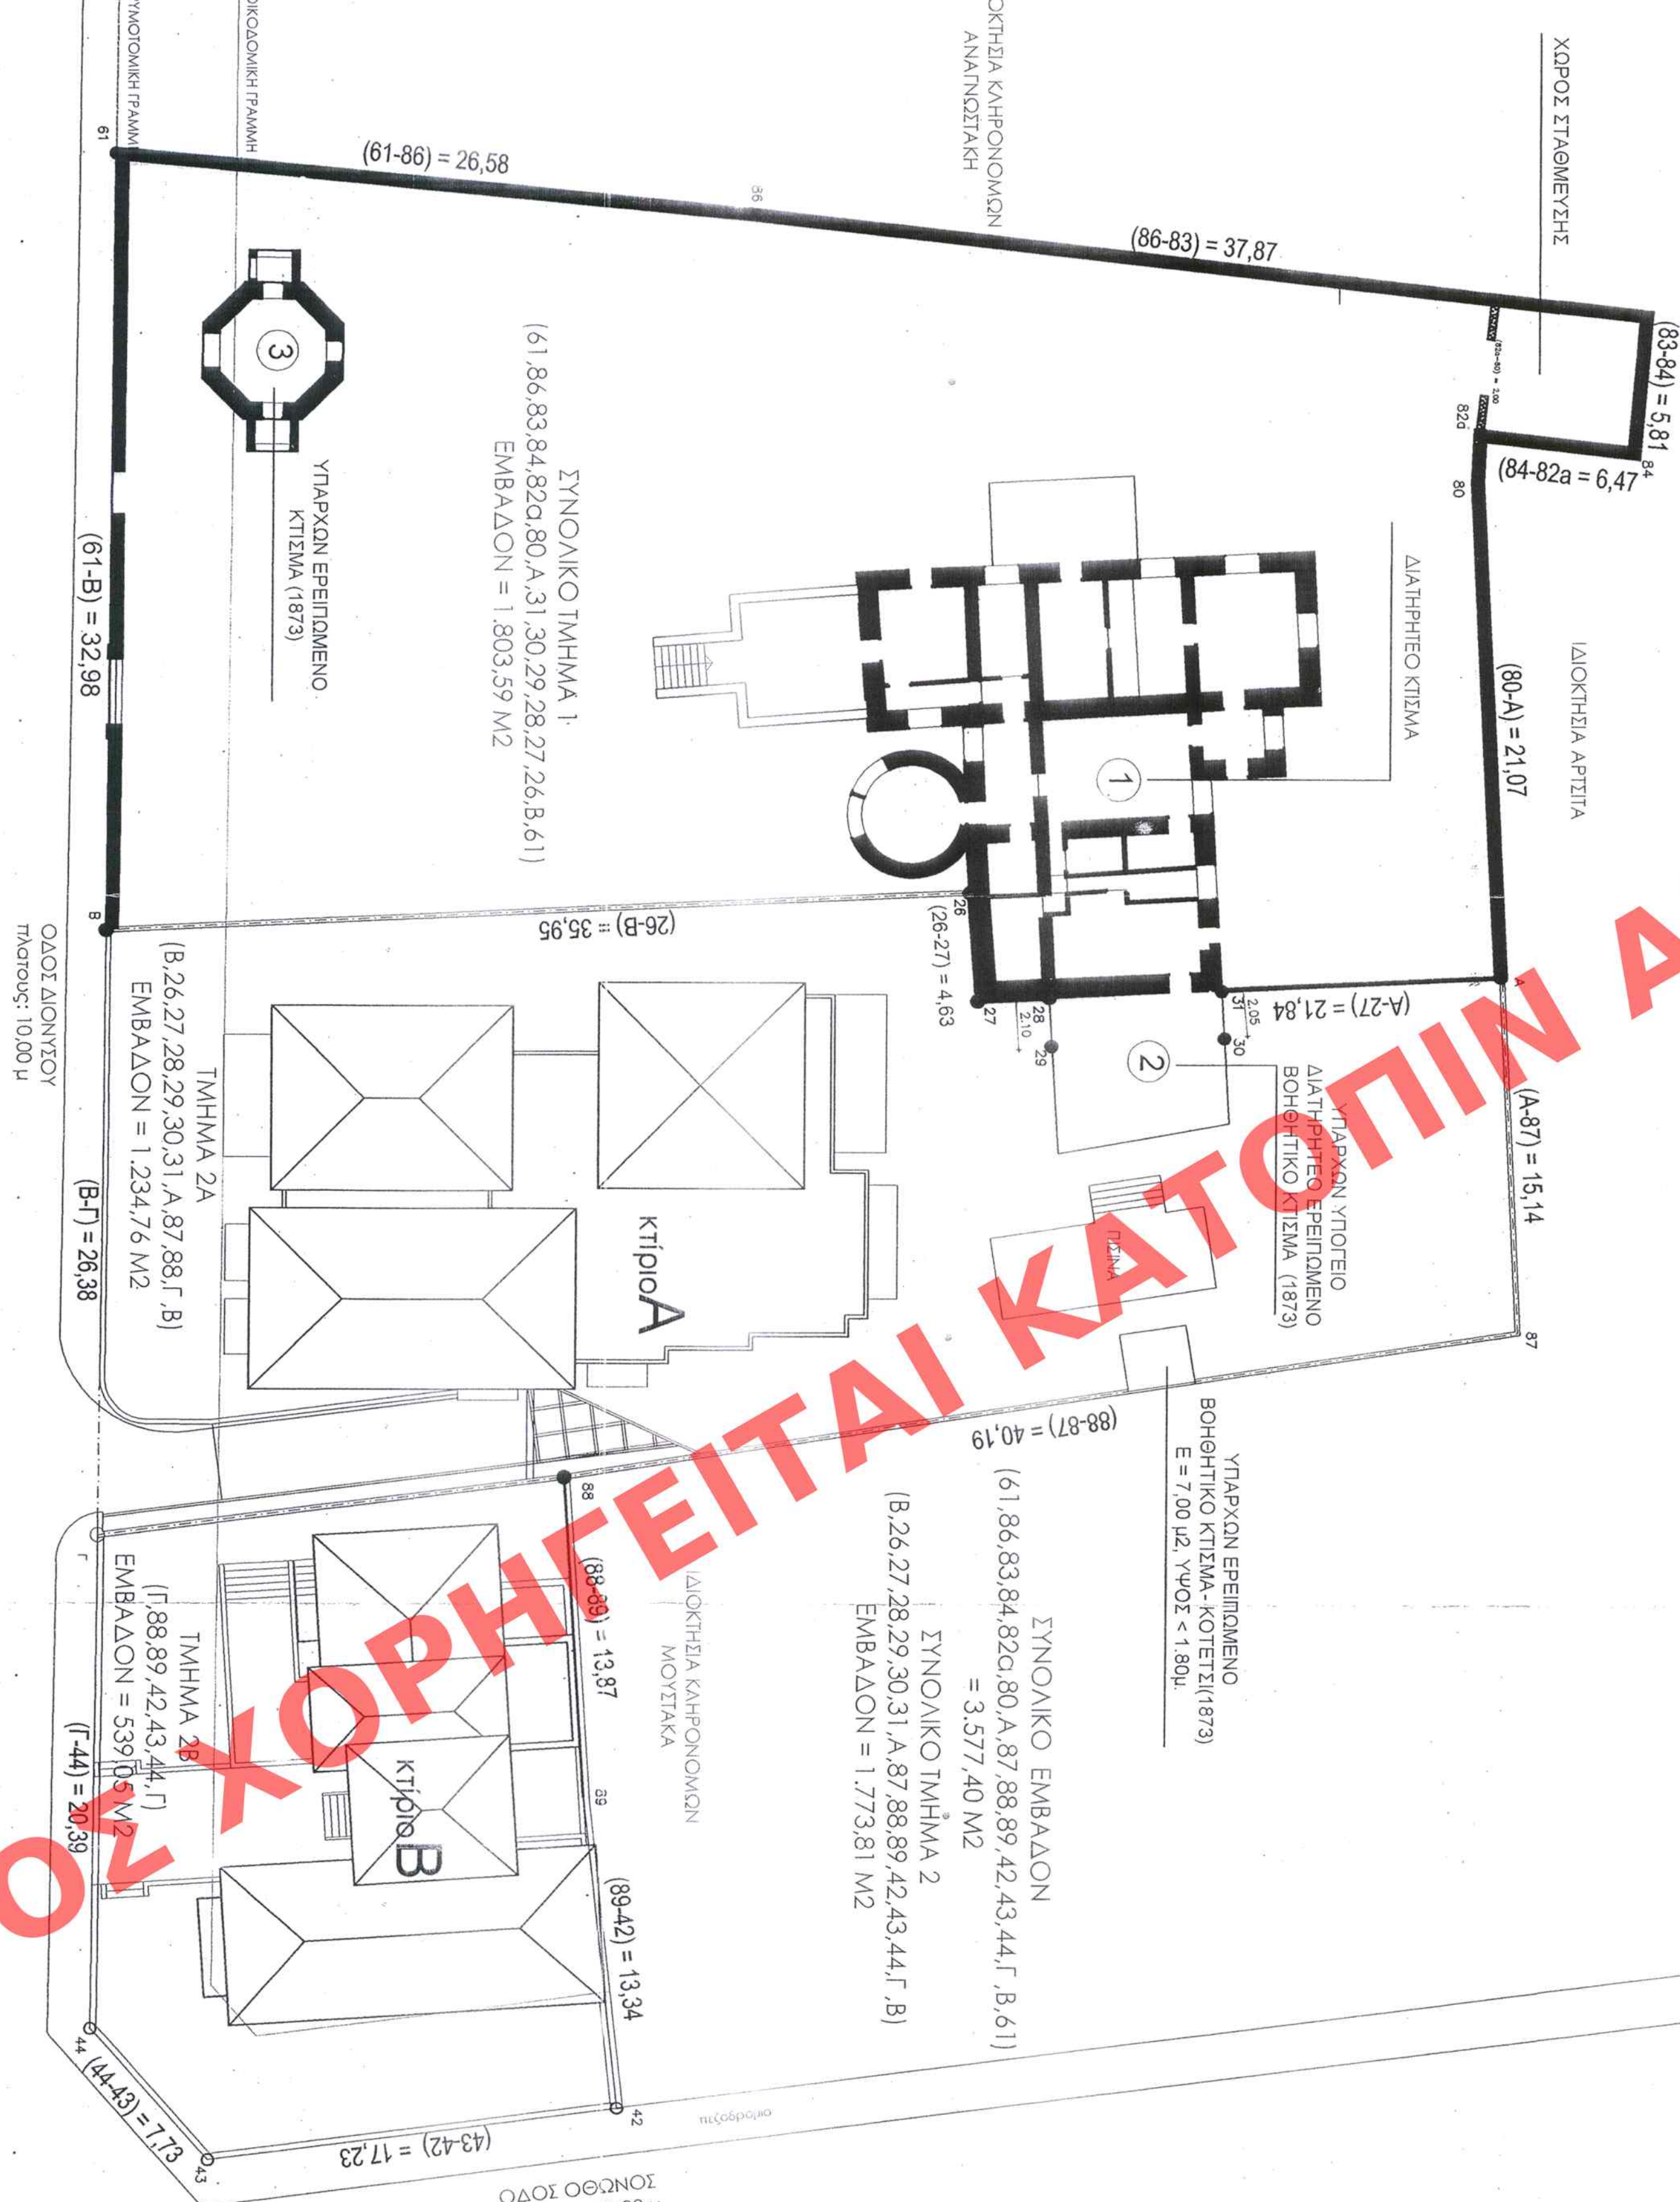





ΔΙΑΤΗΡΗΤΕΟ / ΤΜΗΜΑ 1

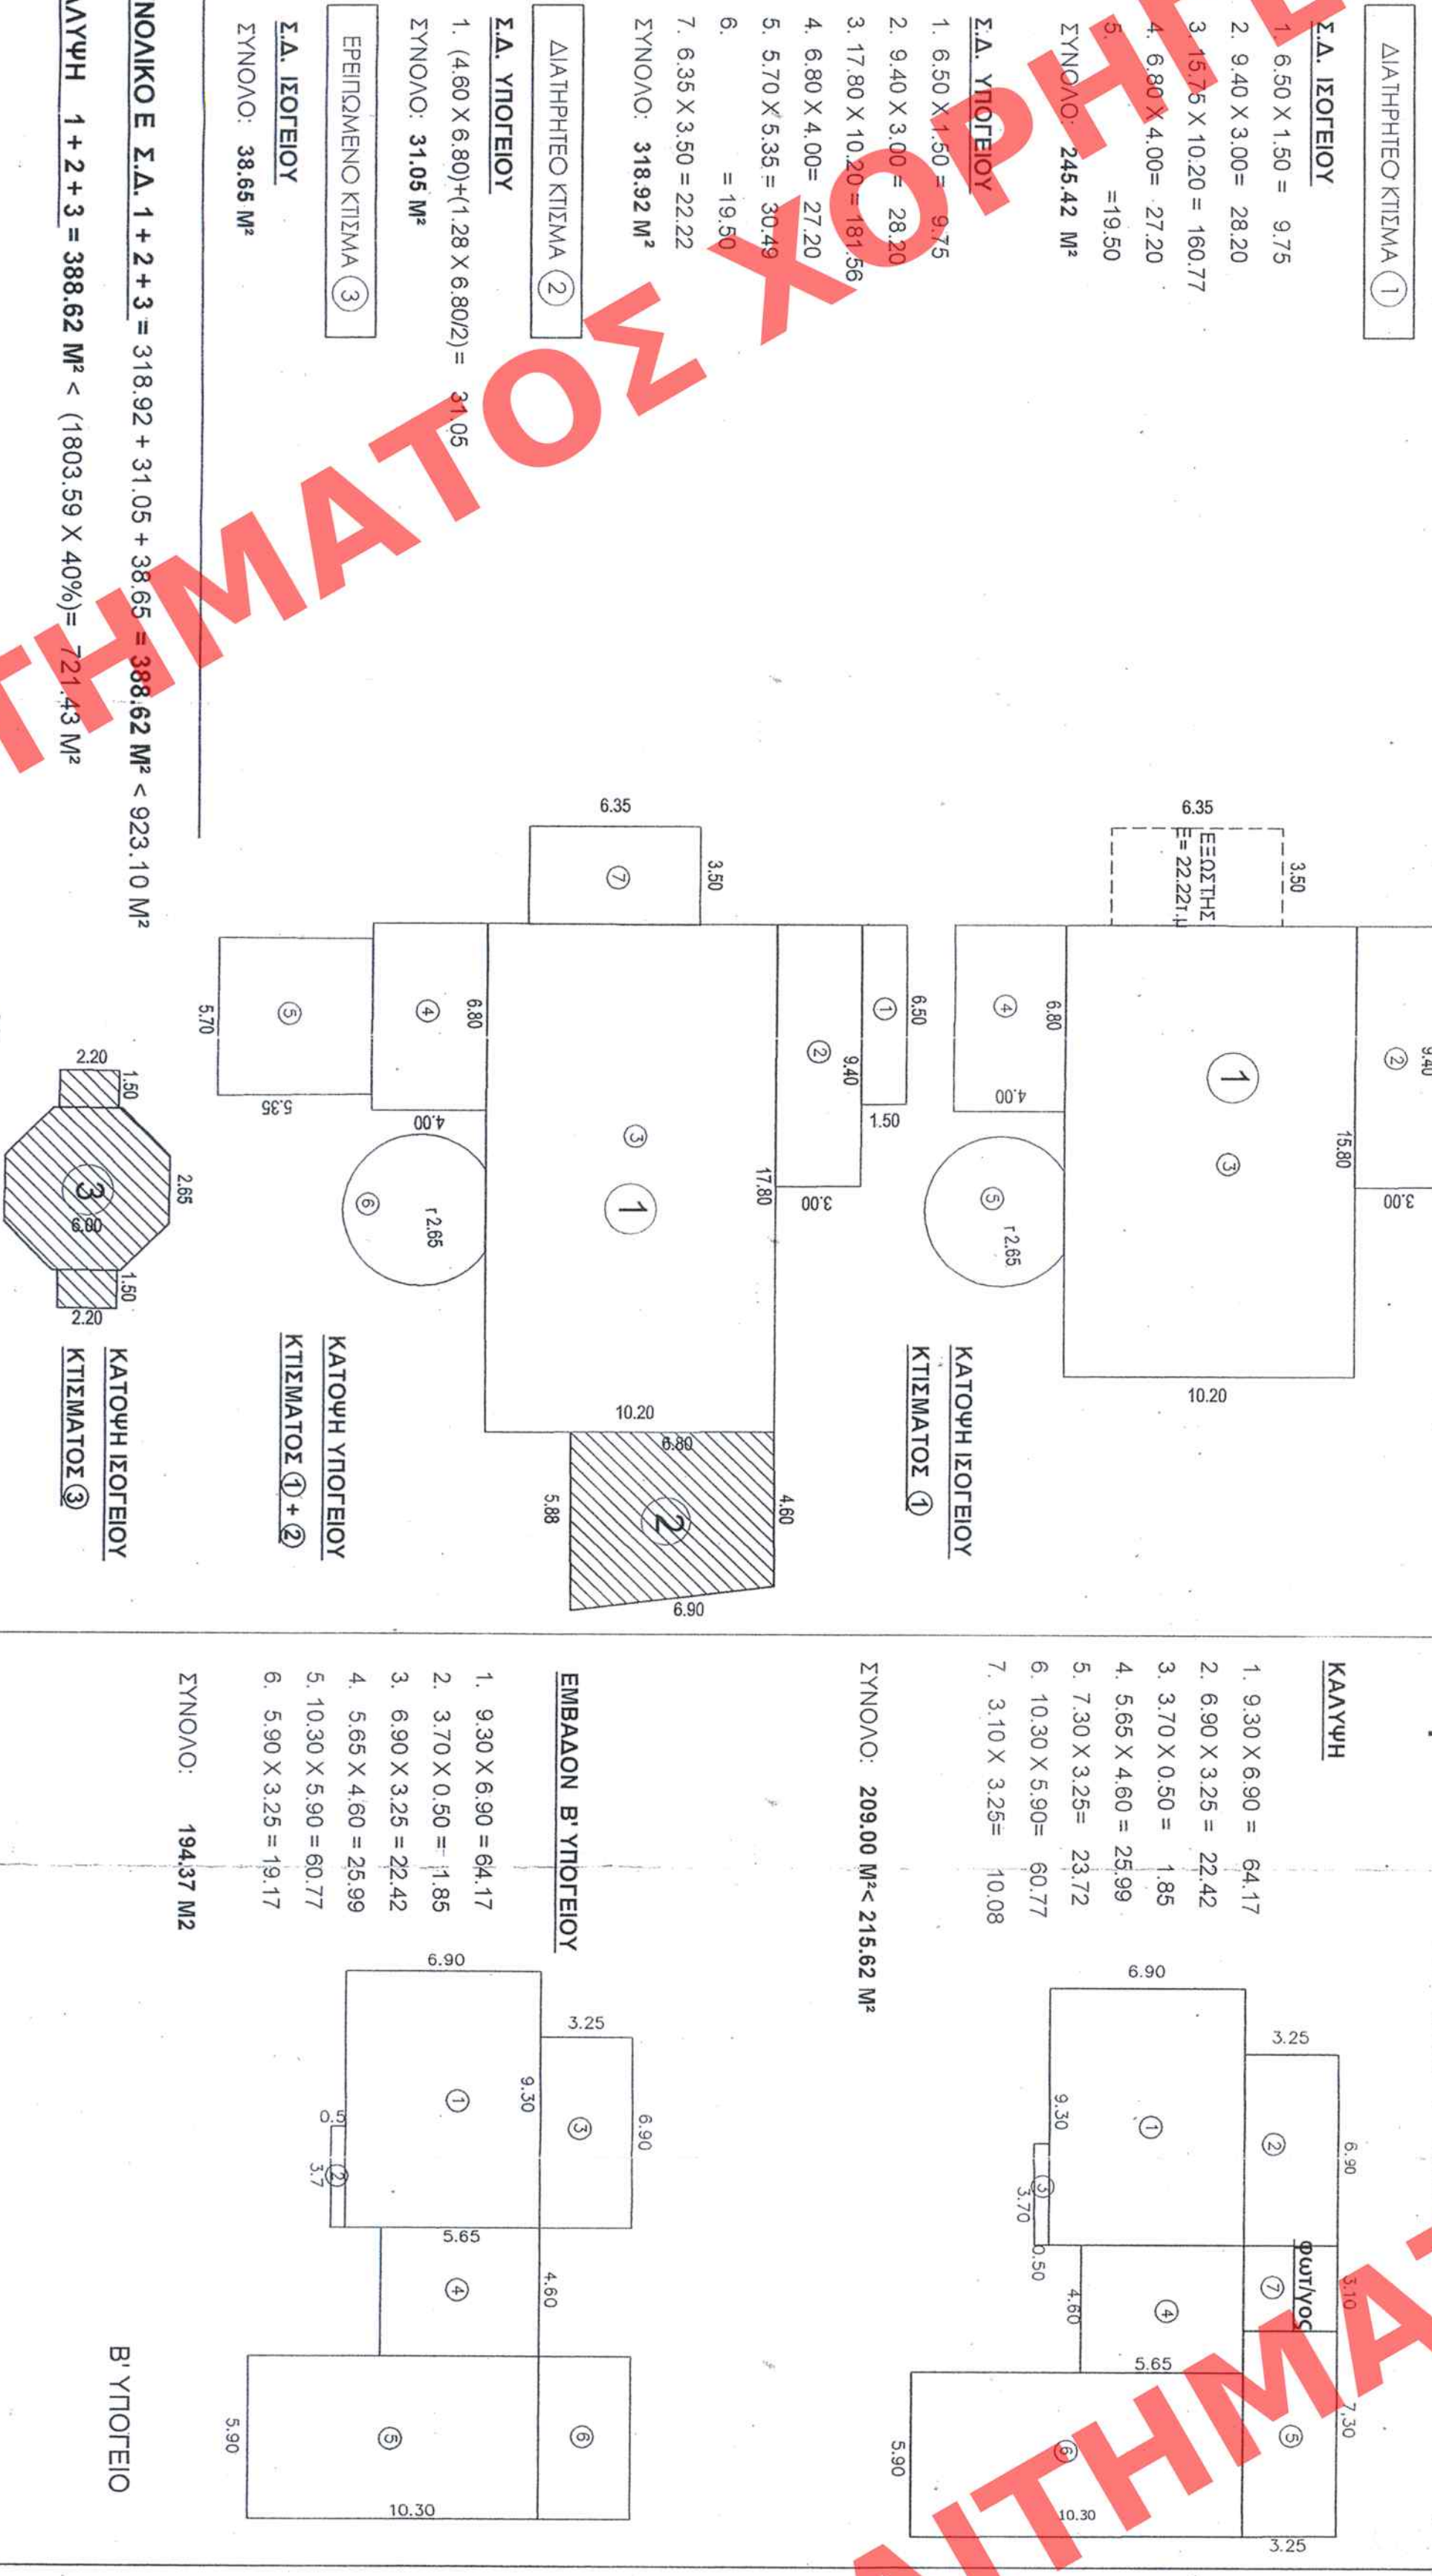

Κτίριο Α / ΤΜΗΜΑ 2Α

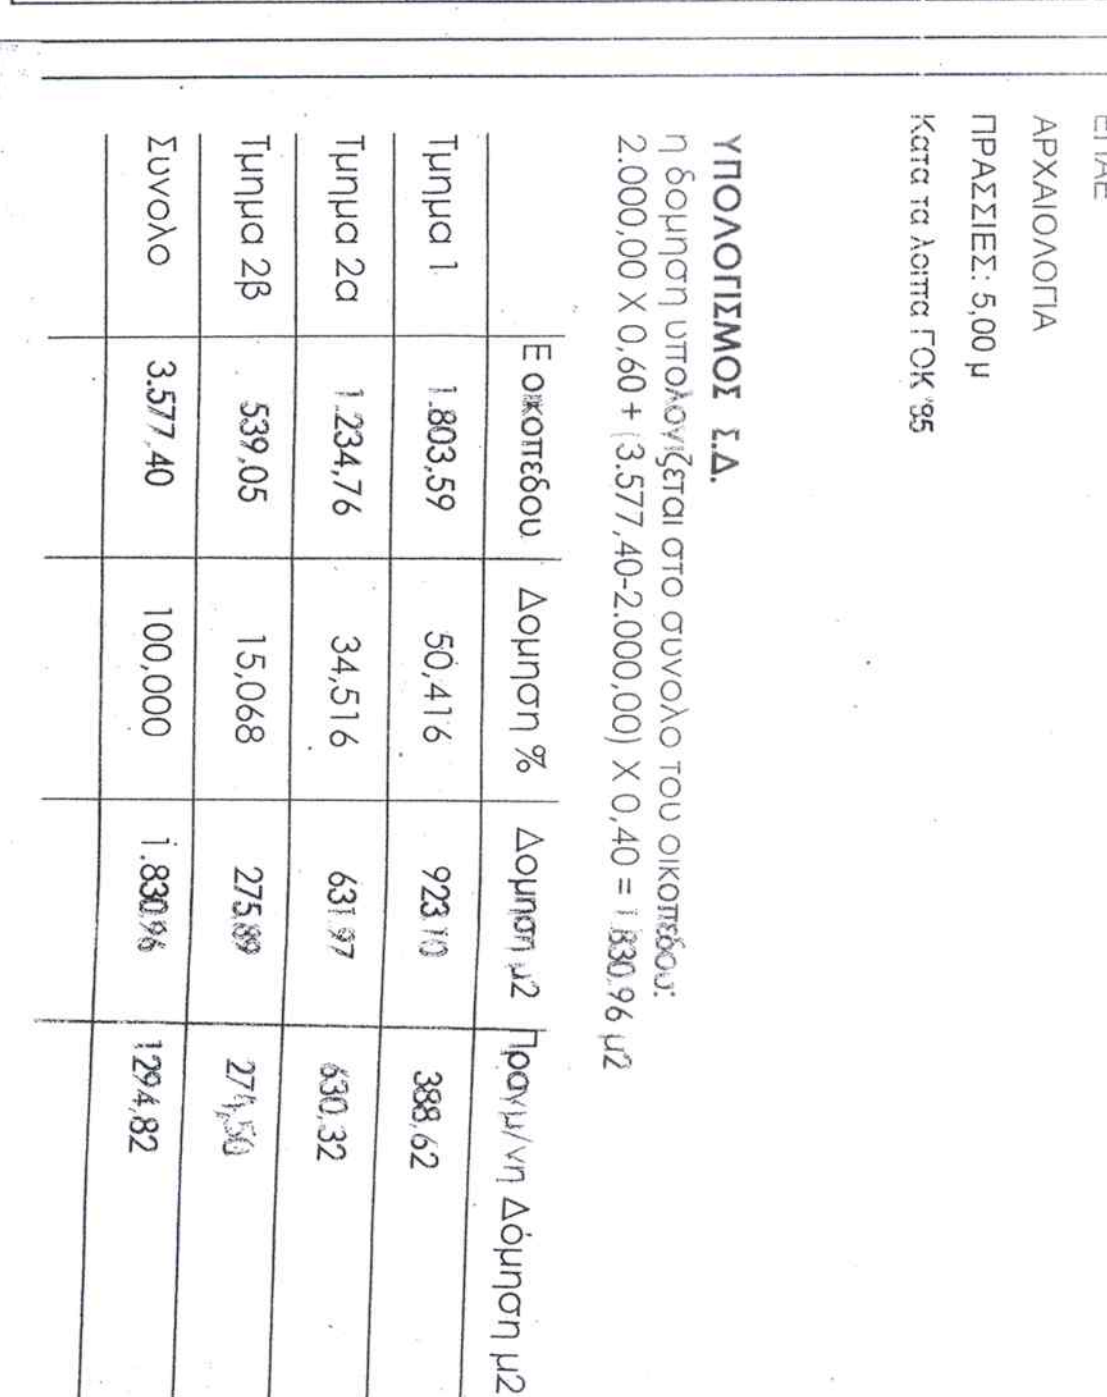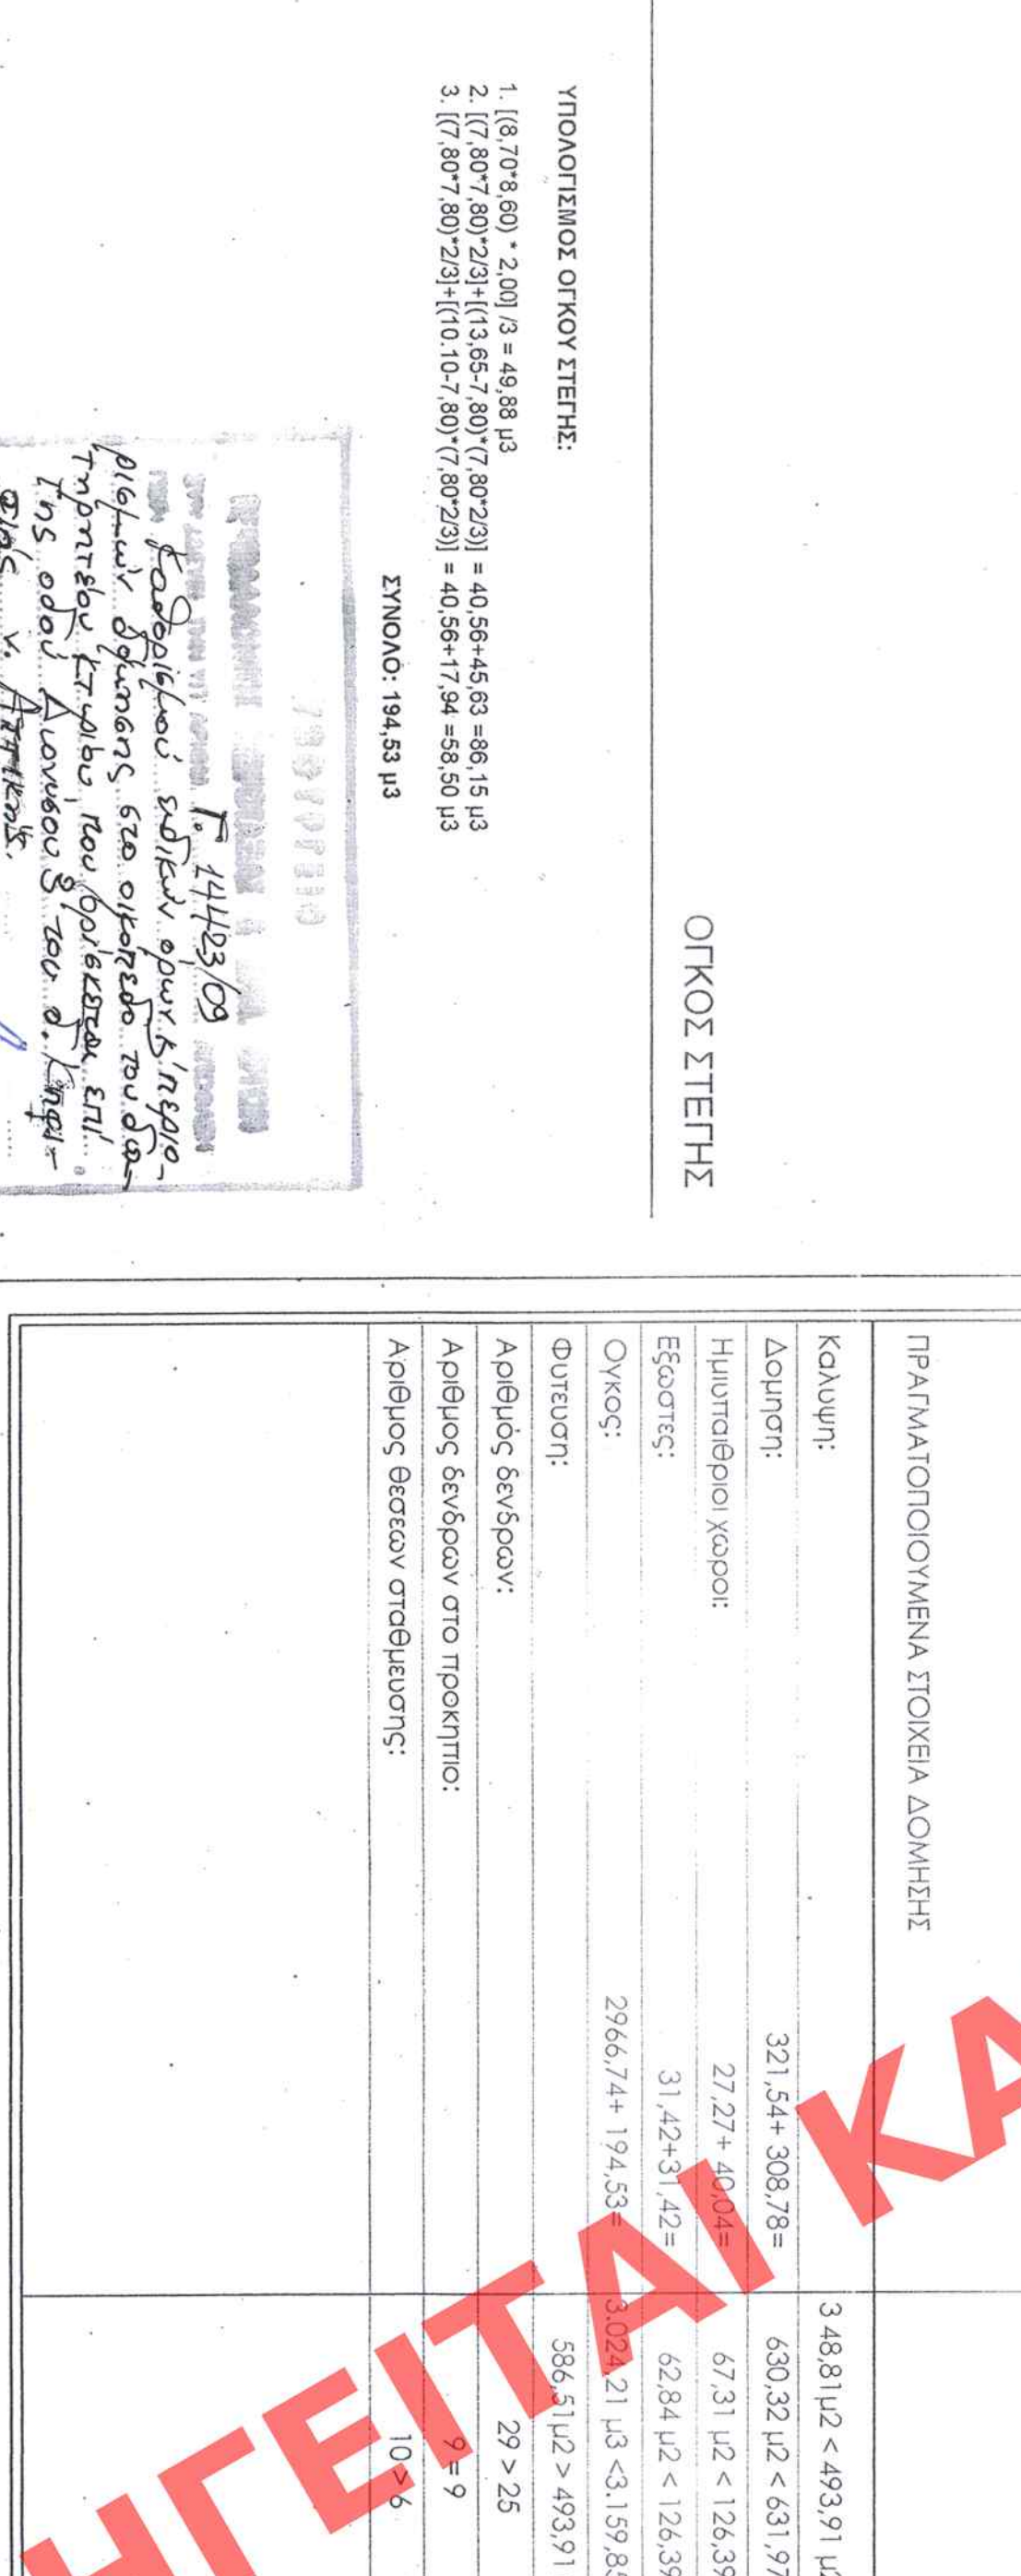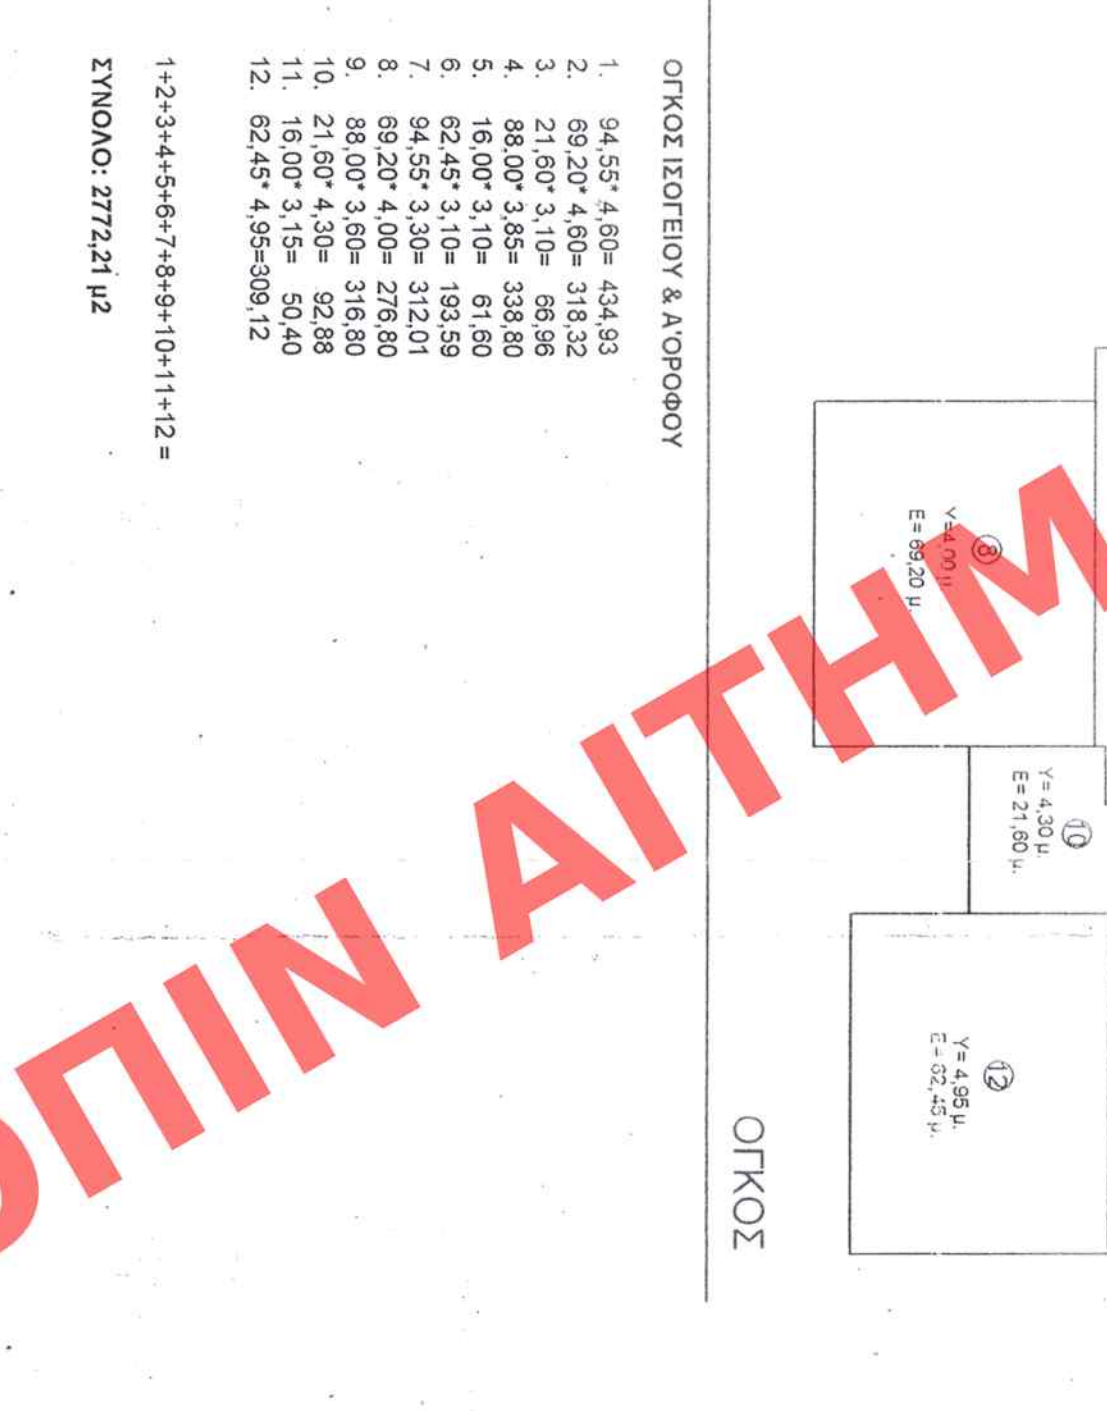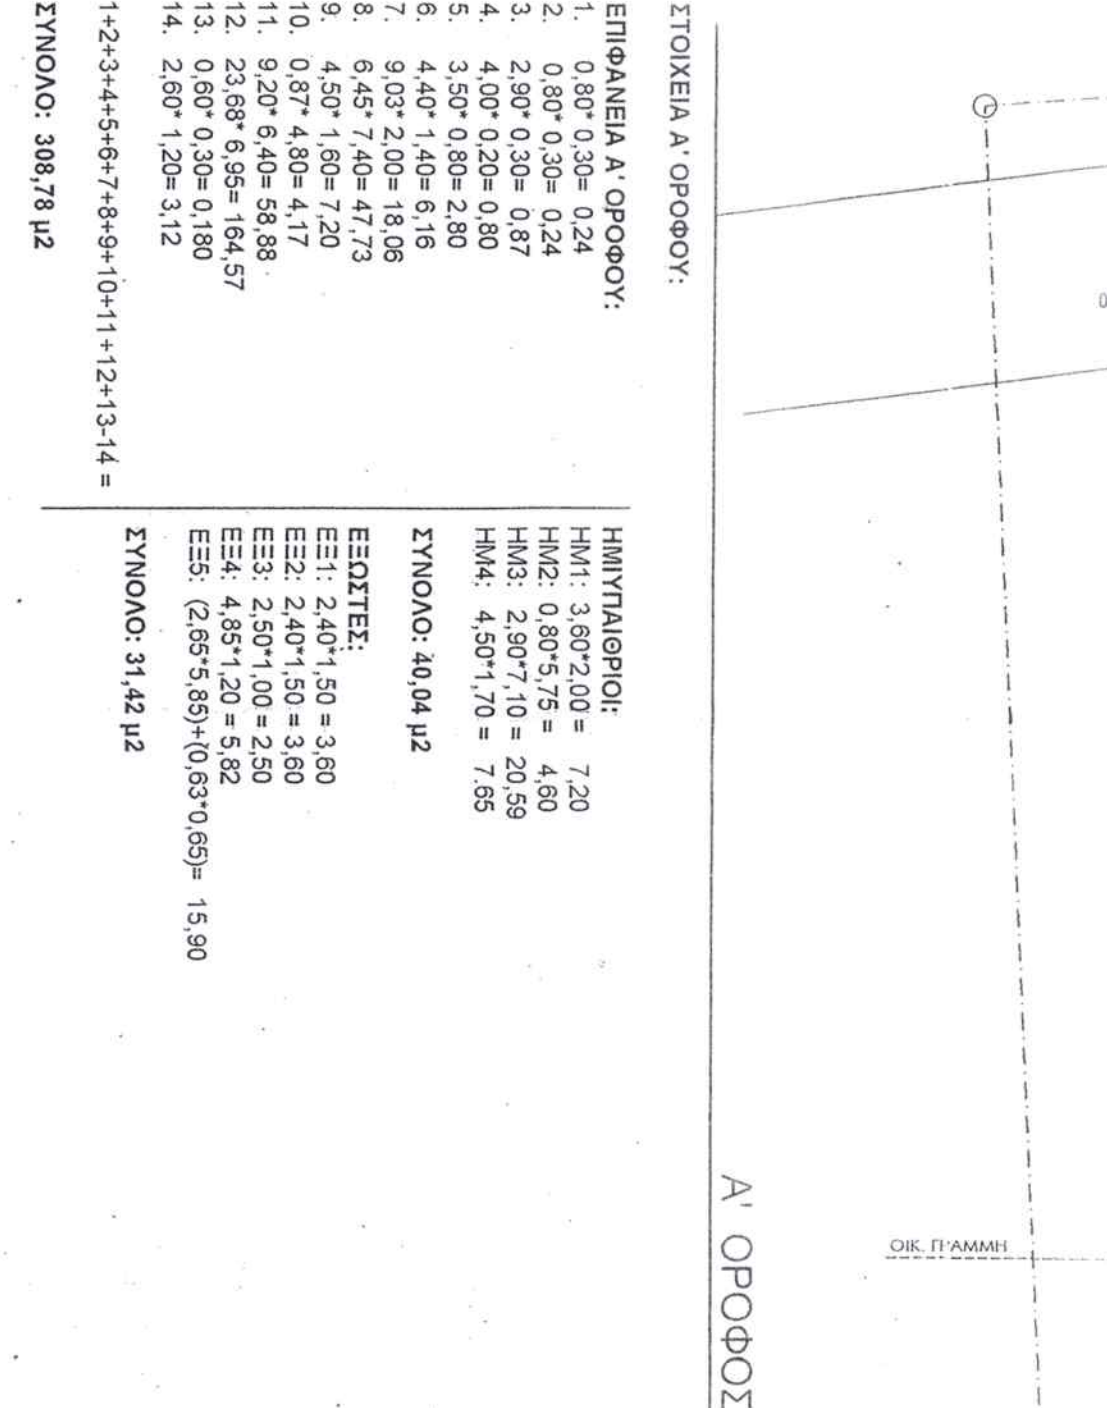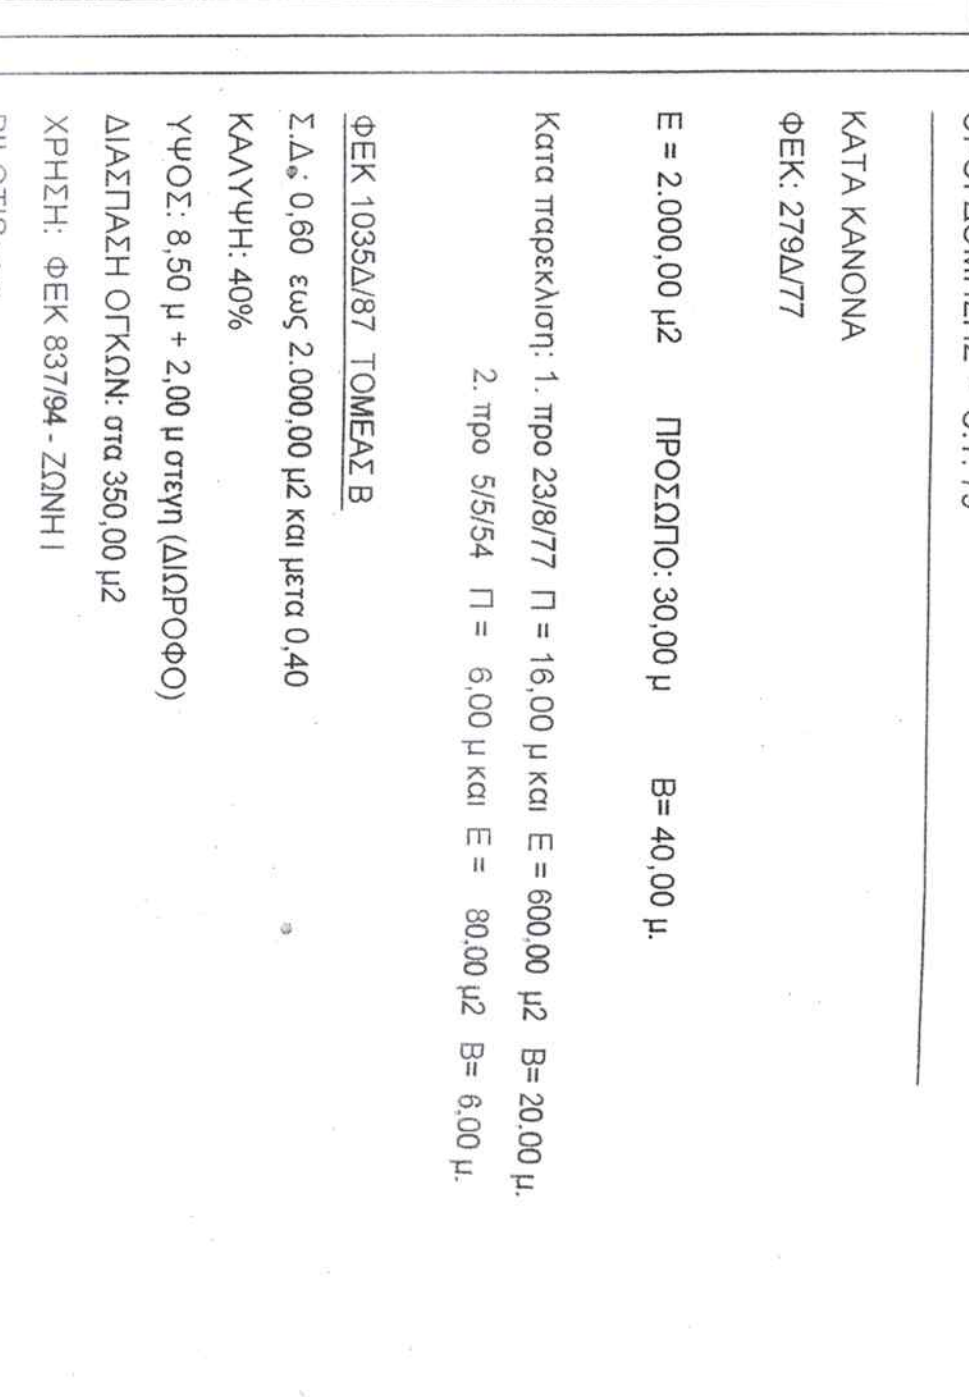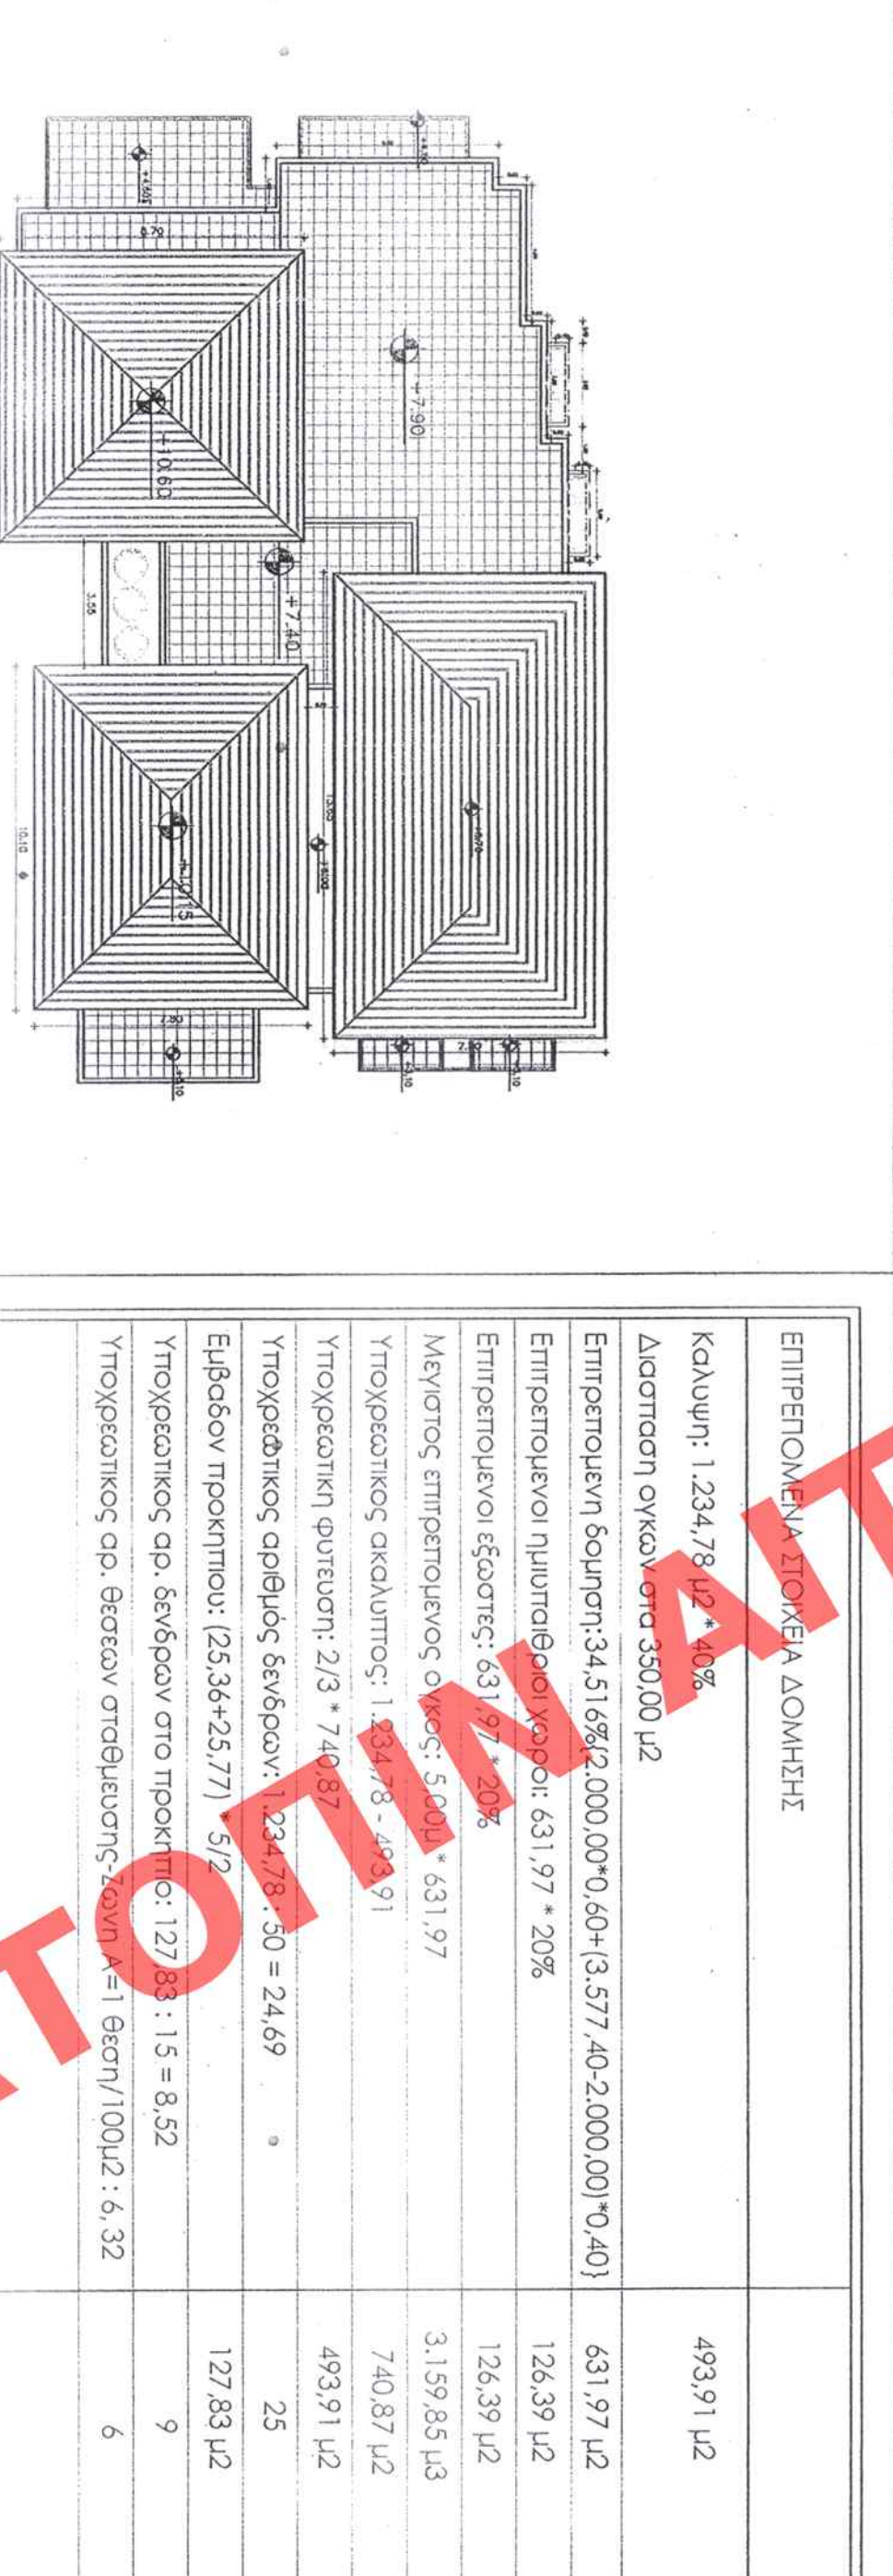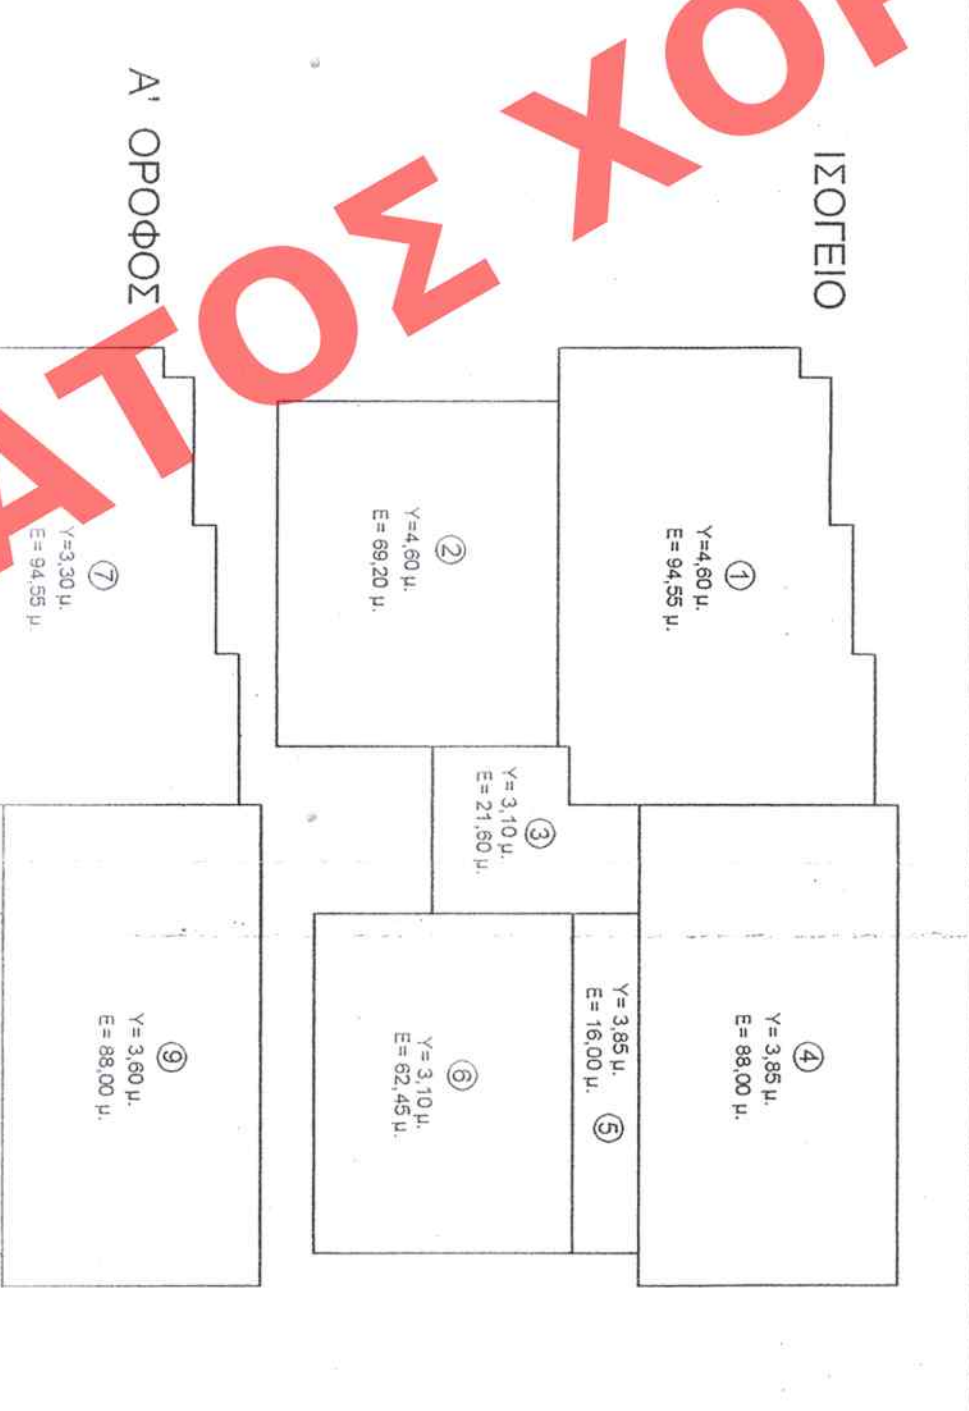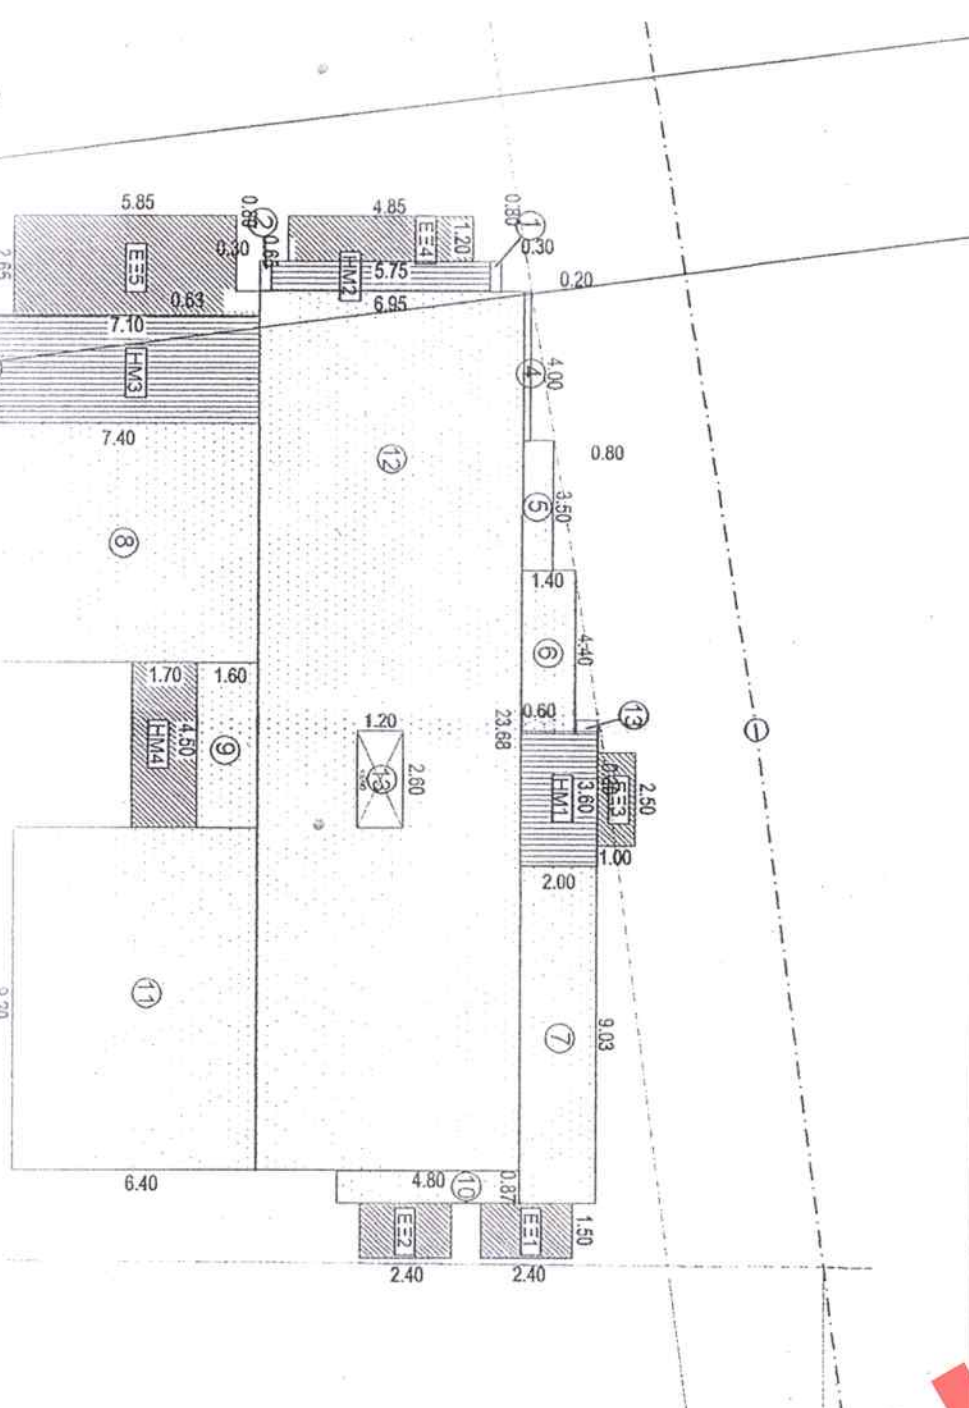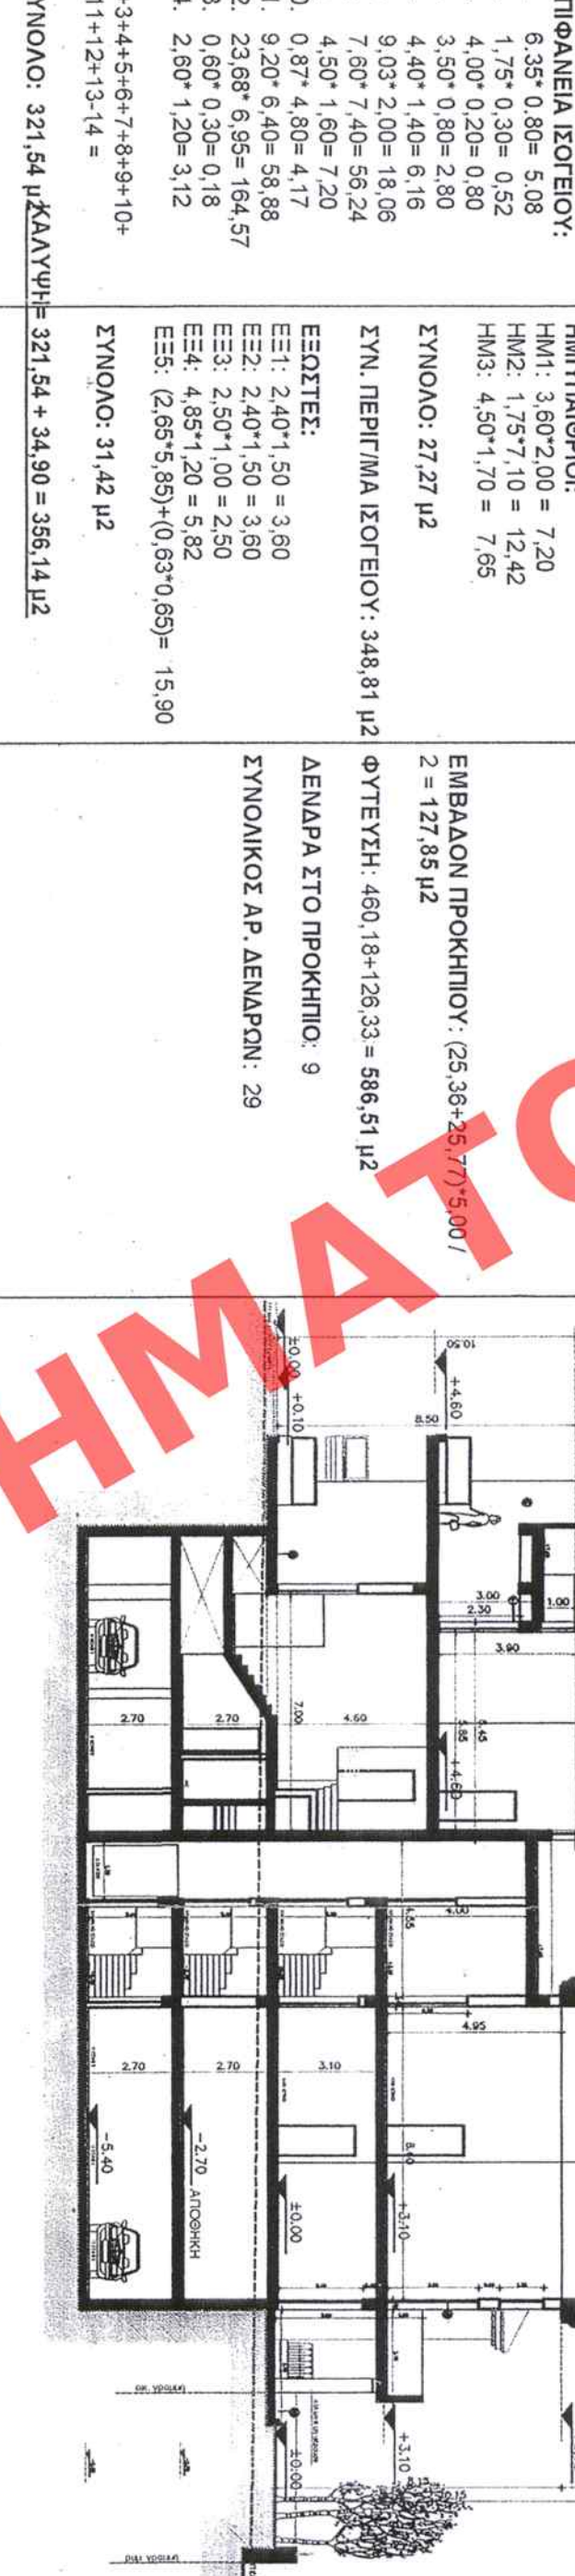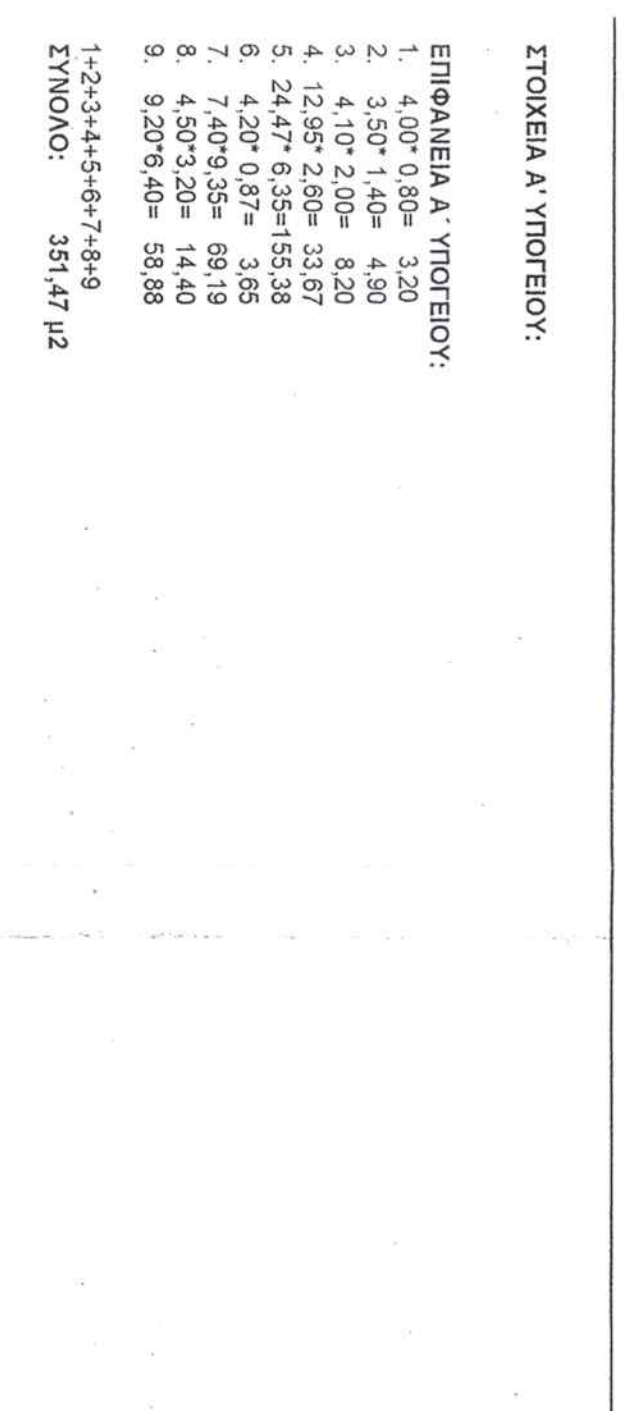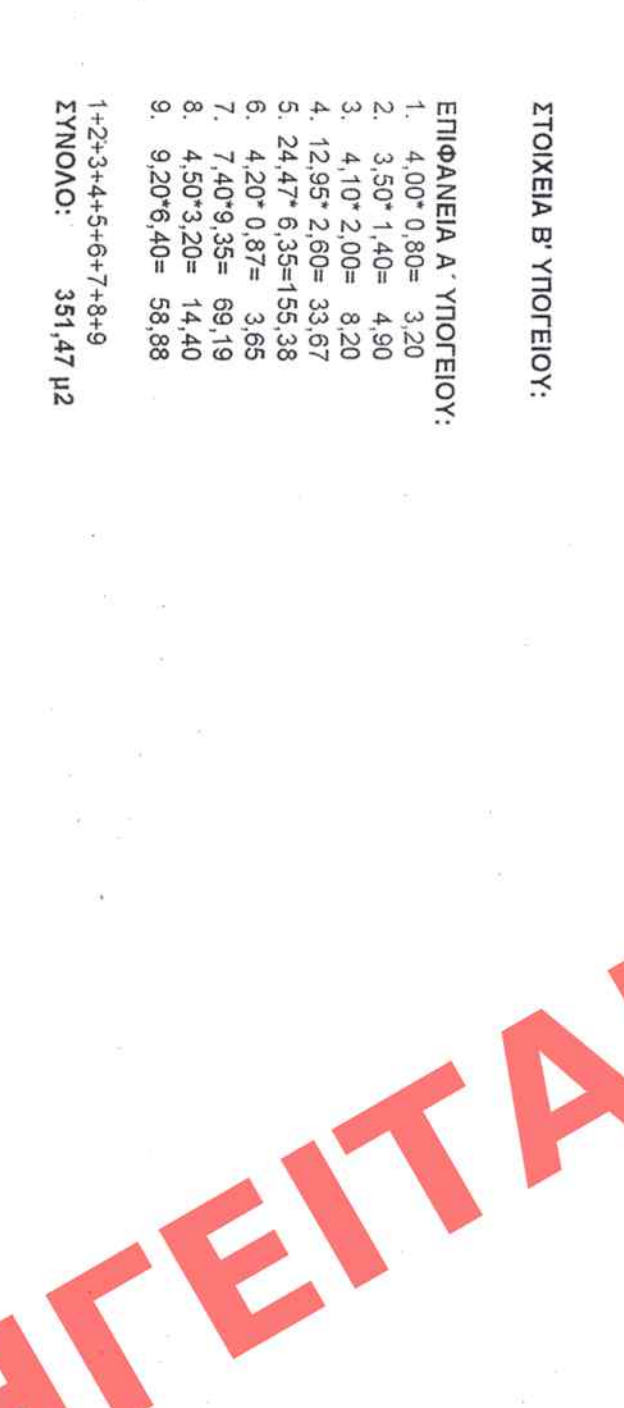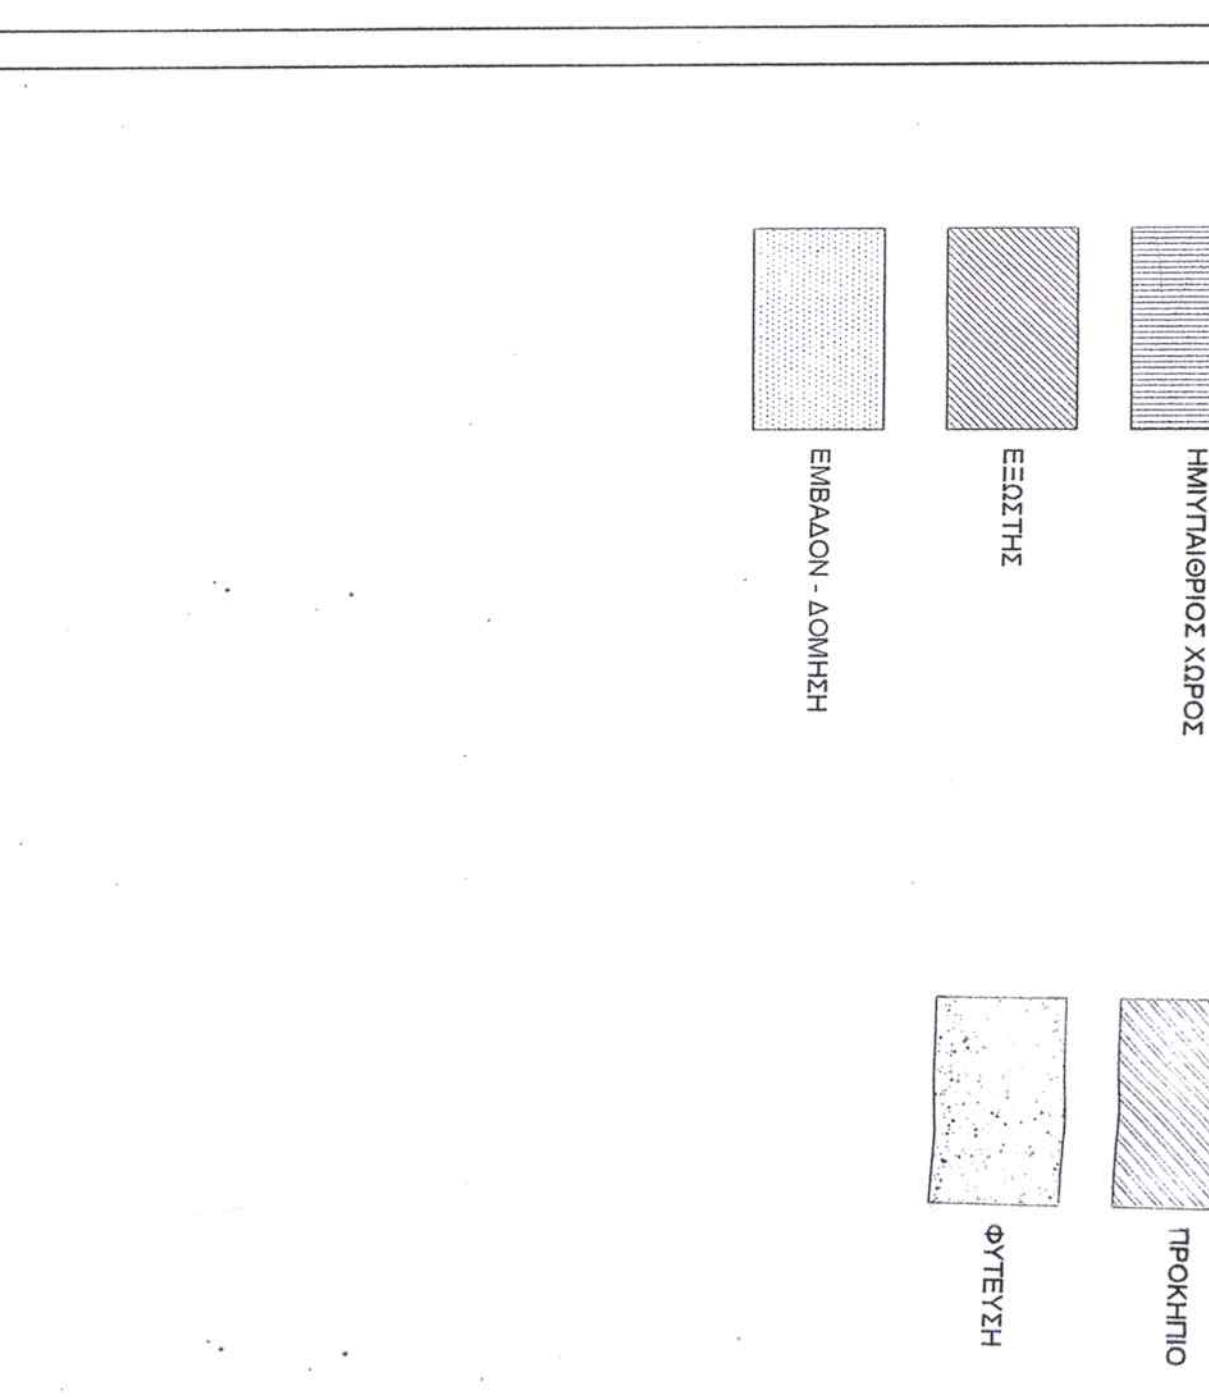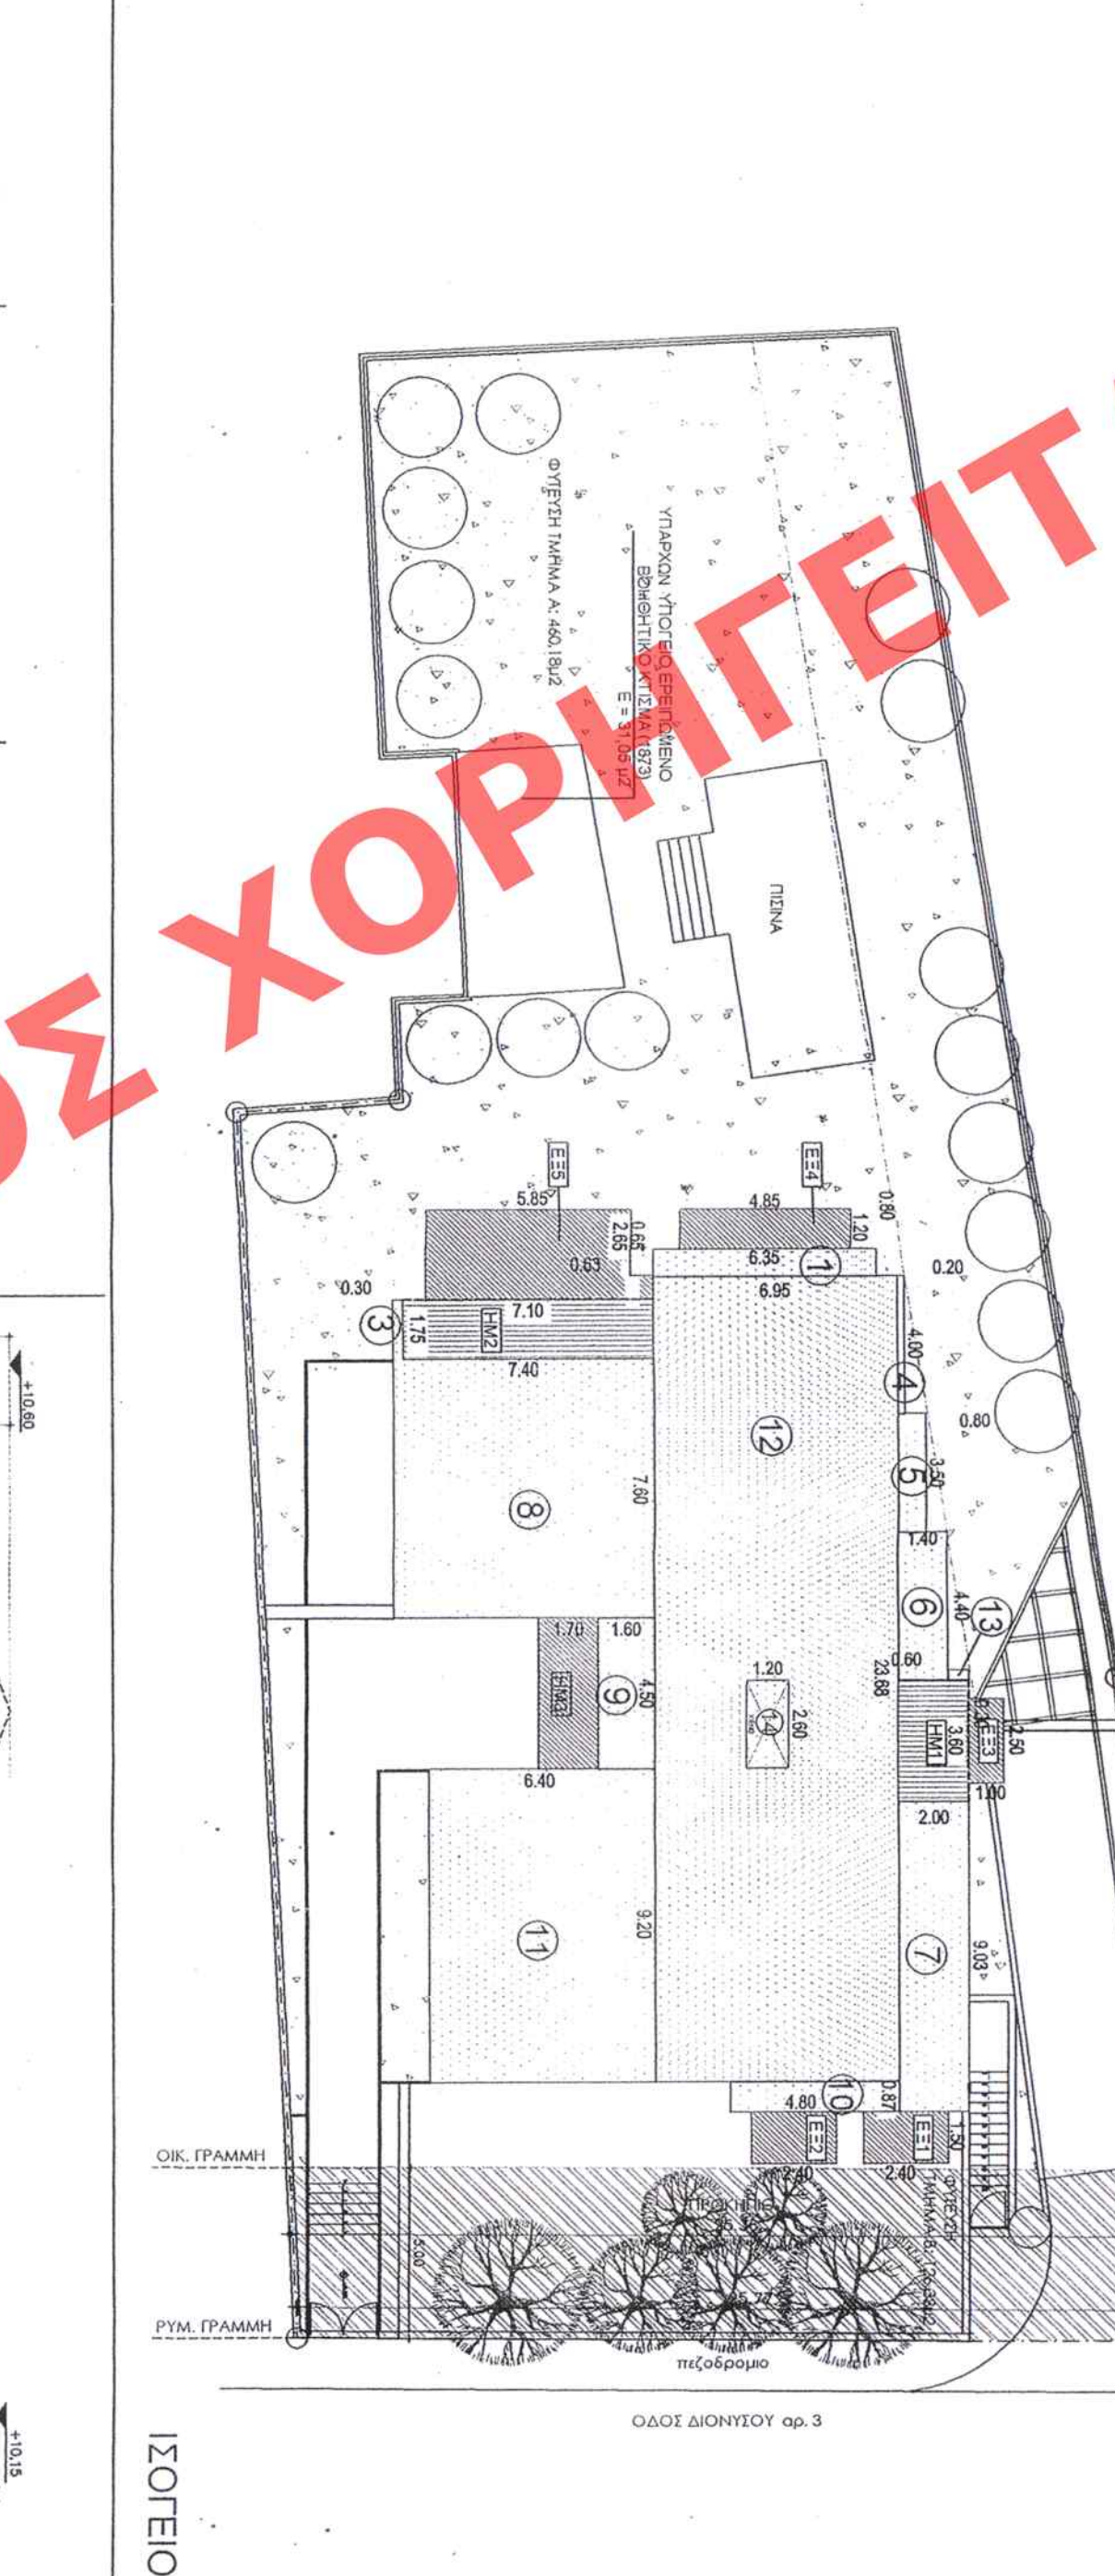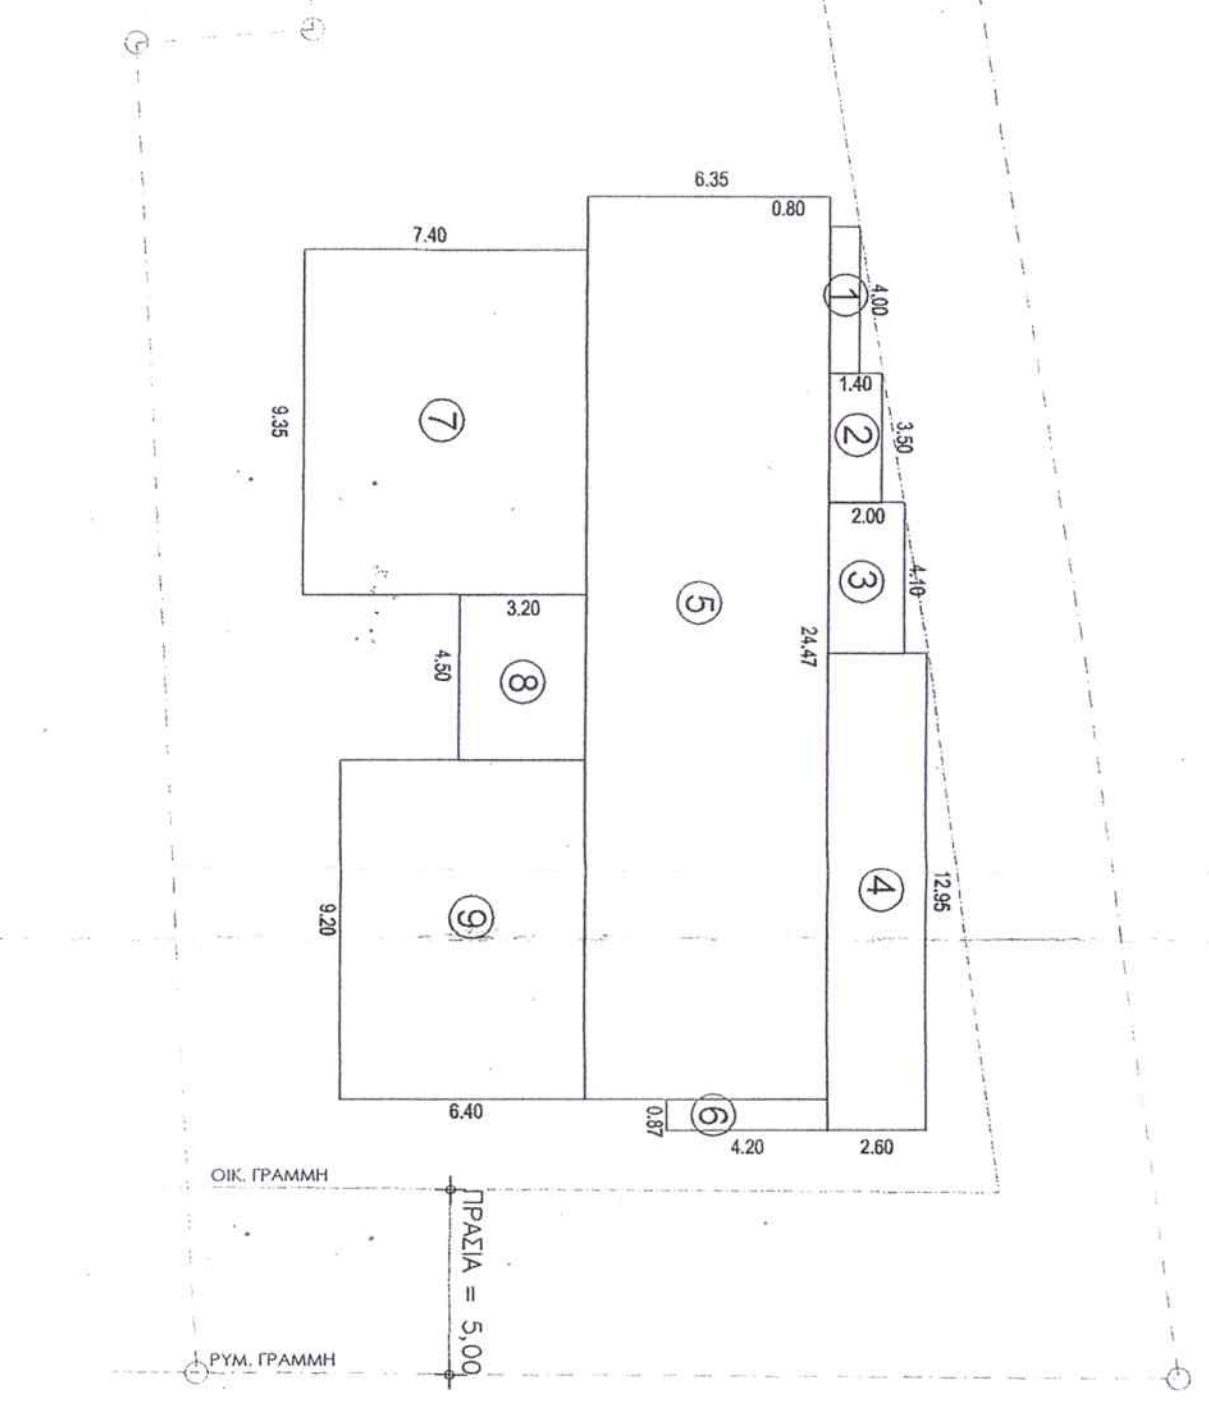

Κτίριο Β / ΤΜΗΜΑ 2Β

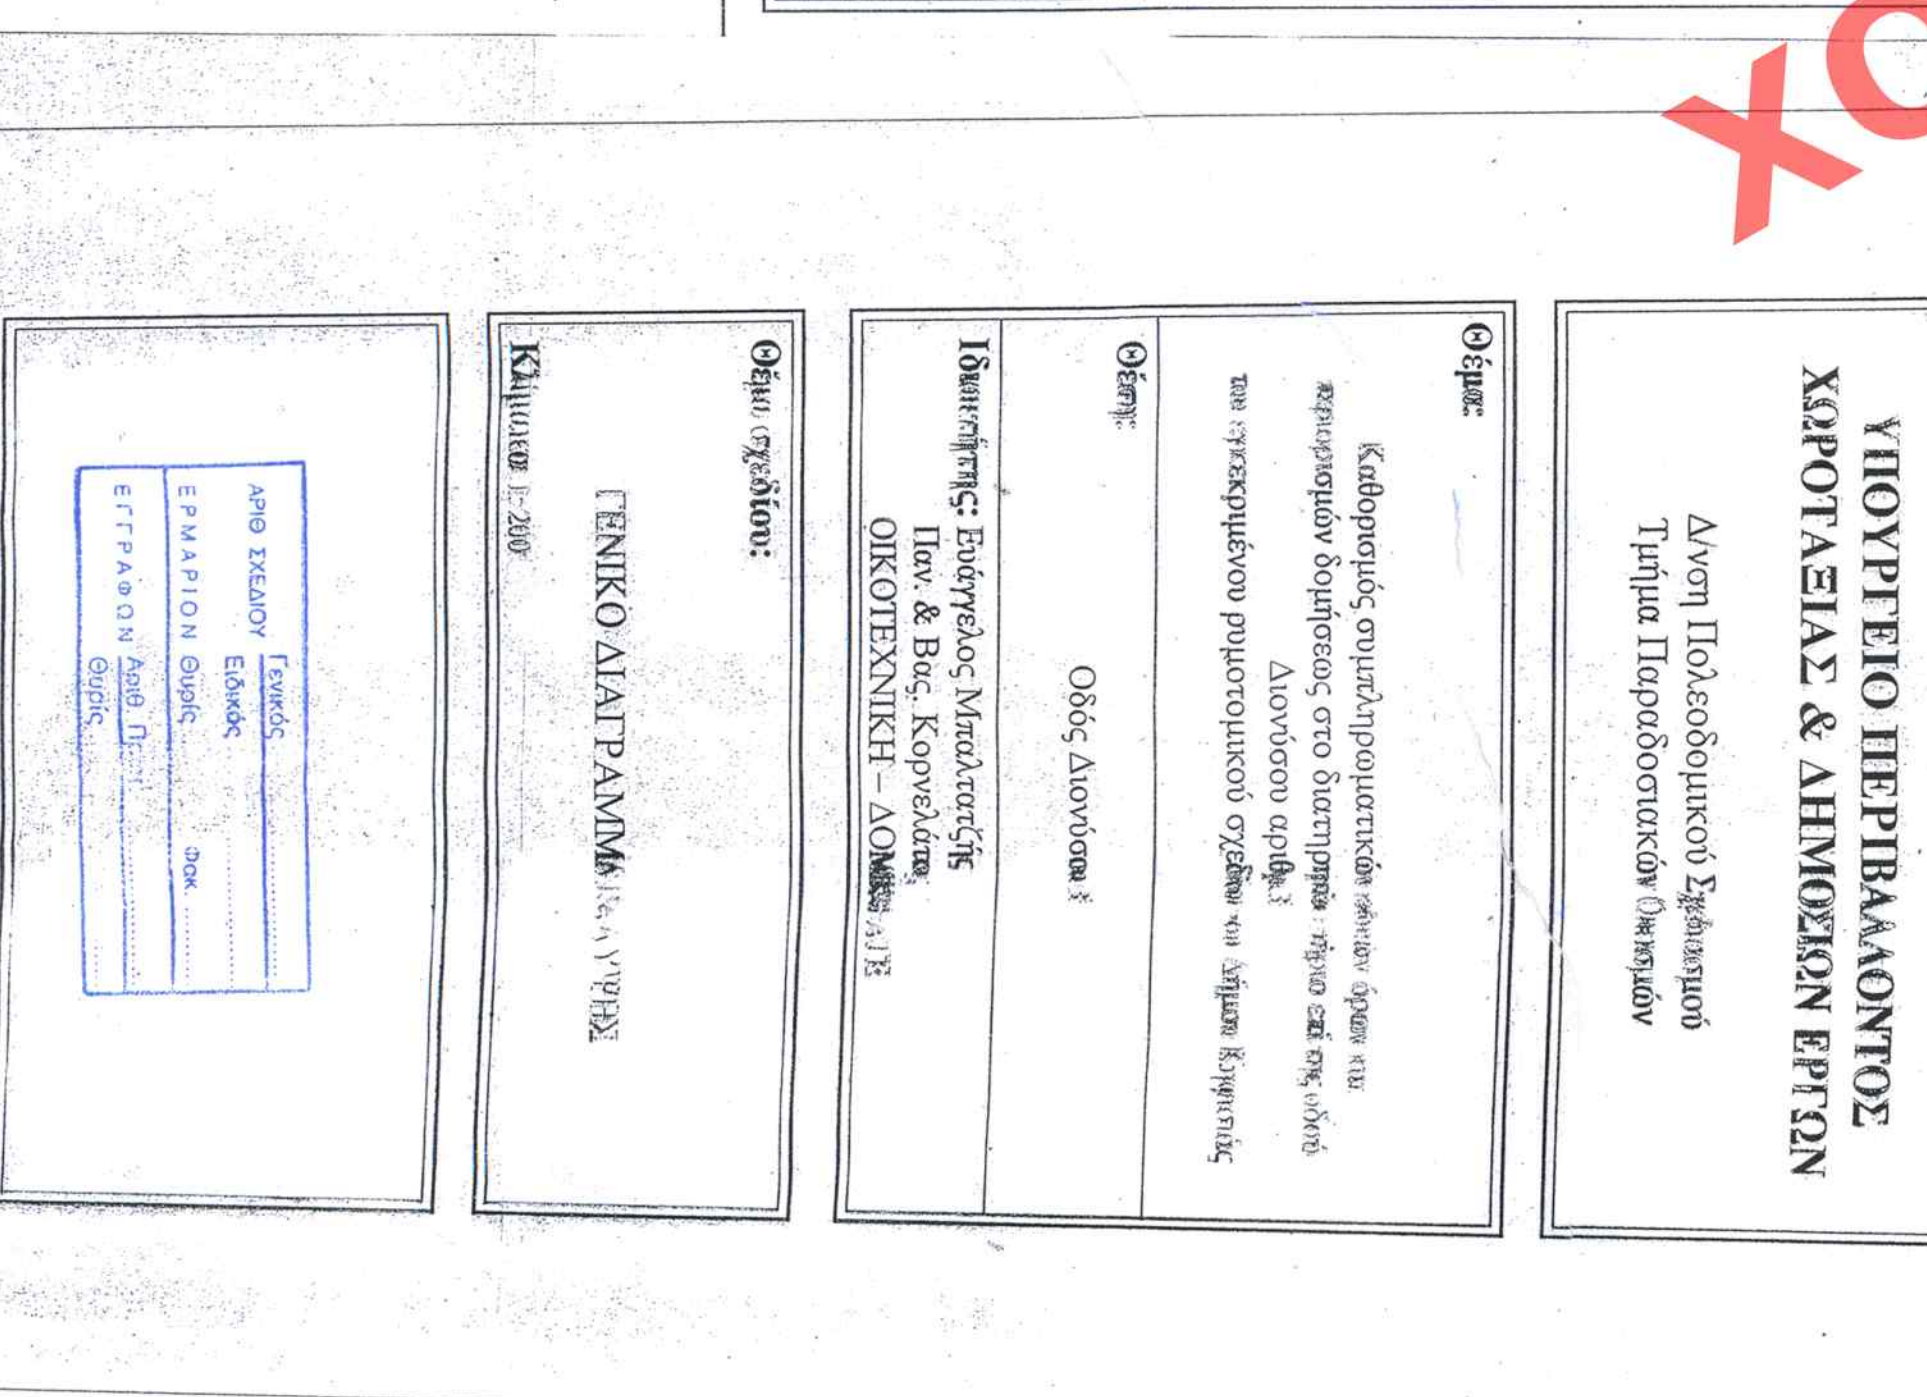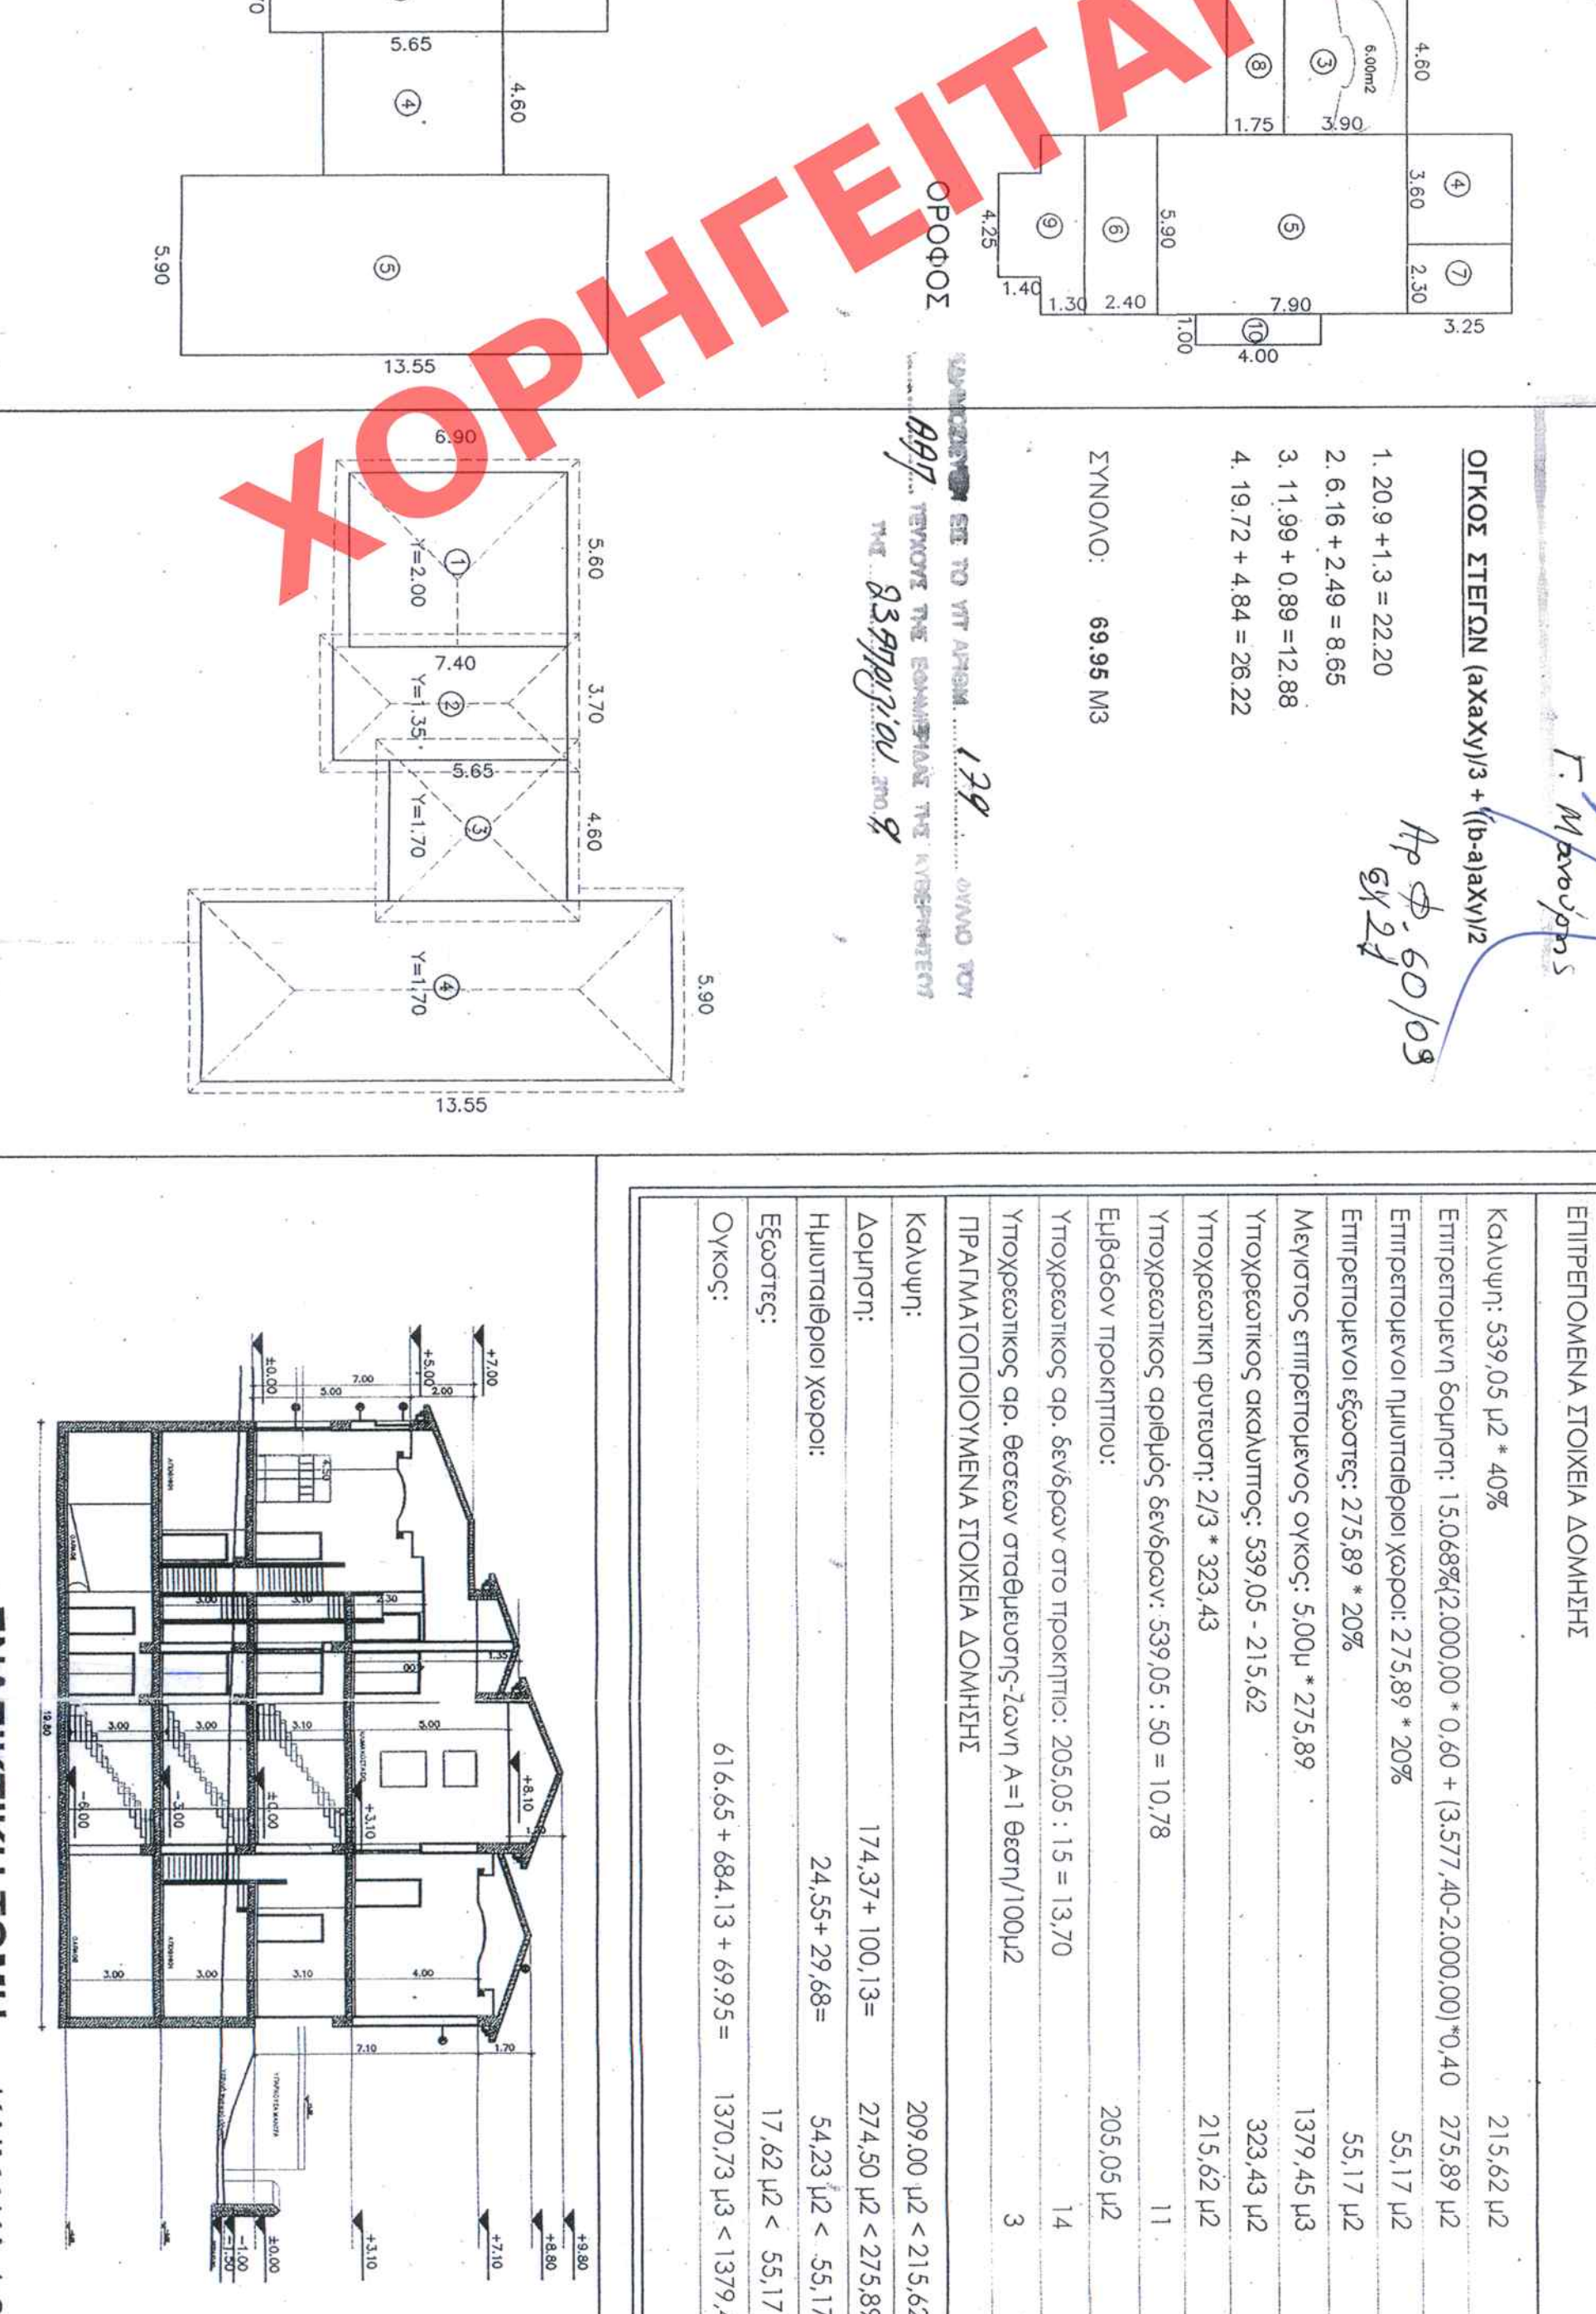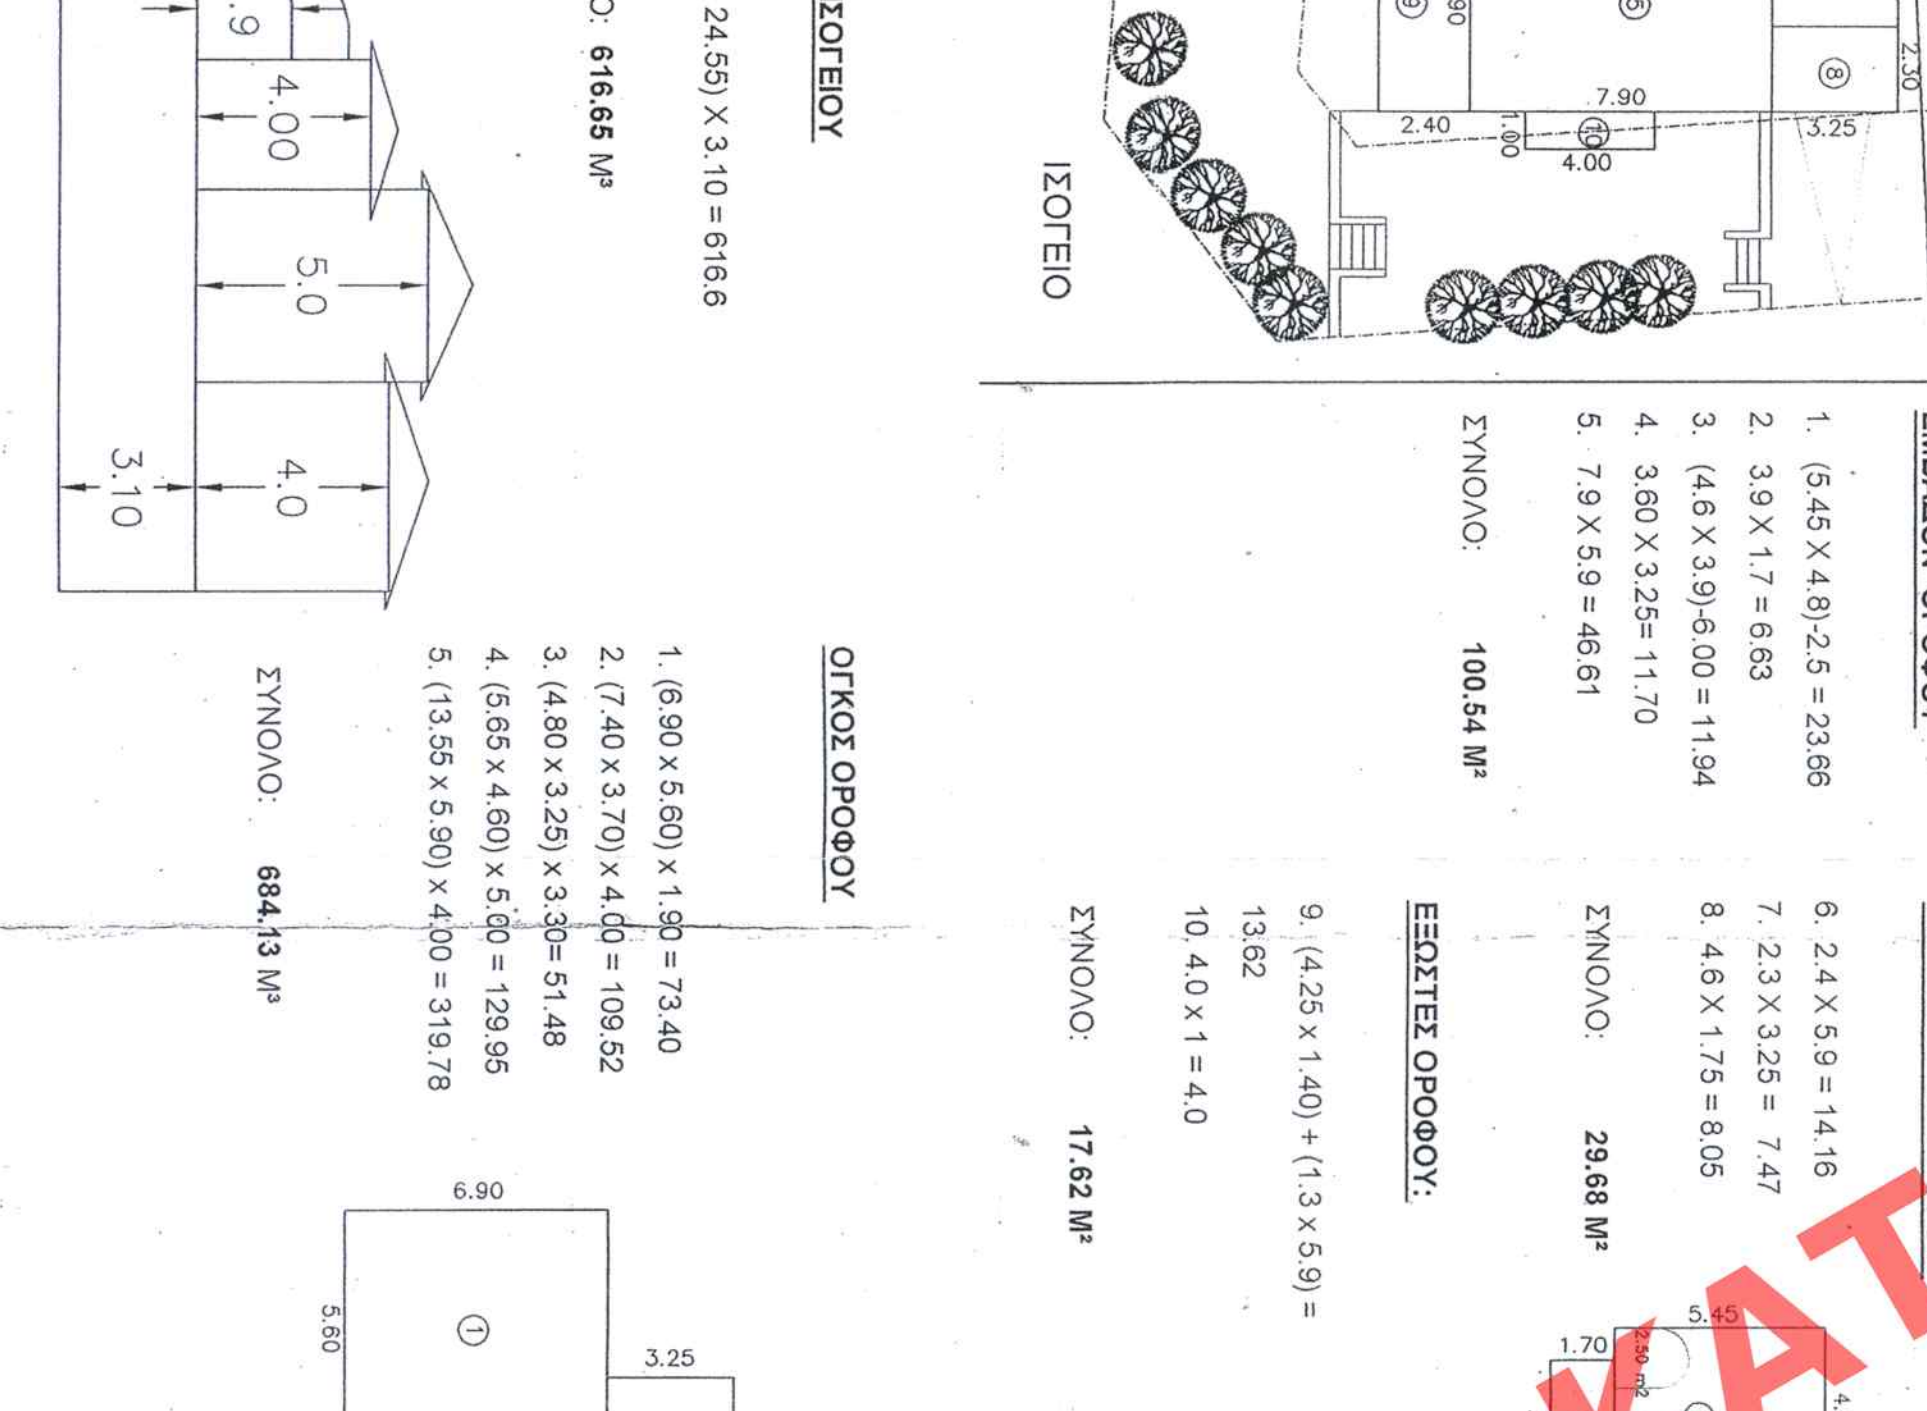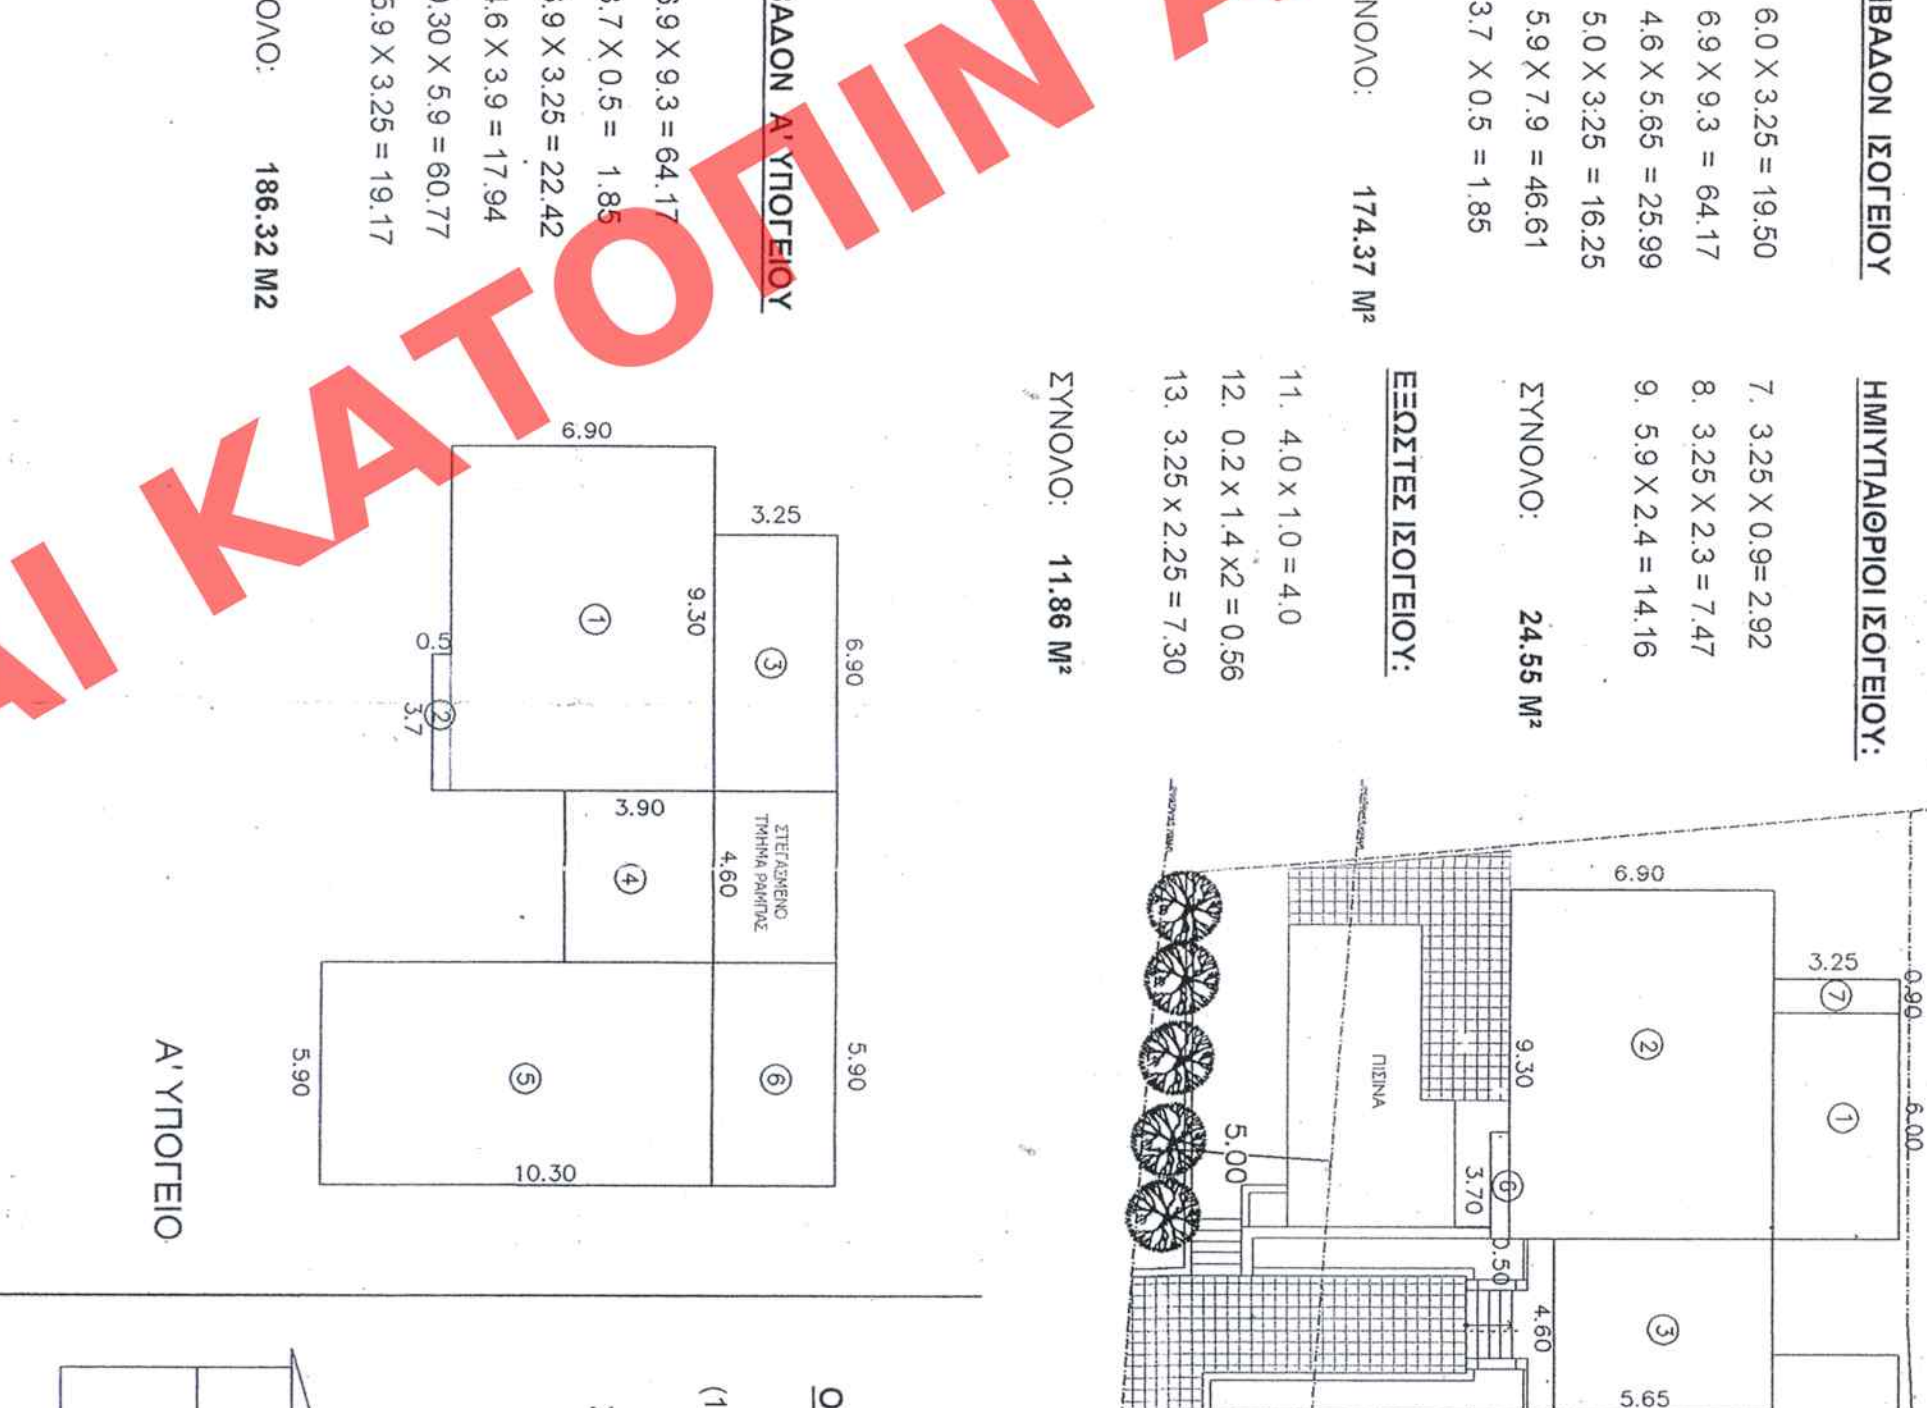

ΚΑΛΥΨΗ 1+2+3 = 388,62 μ² < (1803,59 Χ 40%) = 721,43 μ²



