


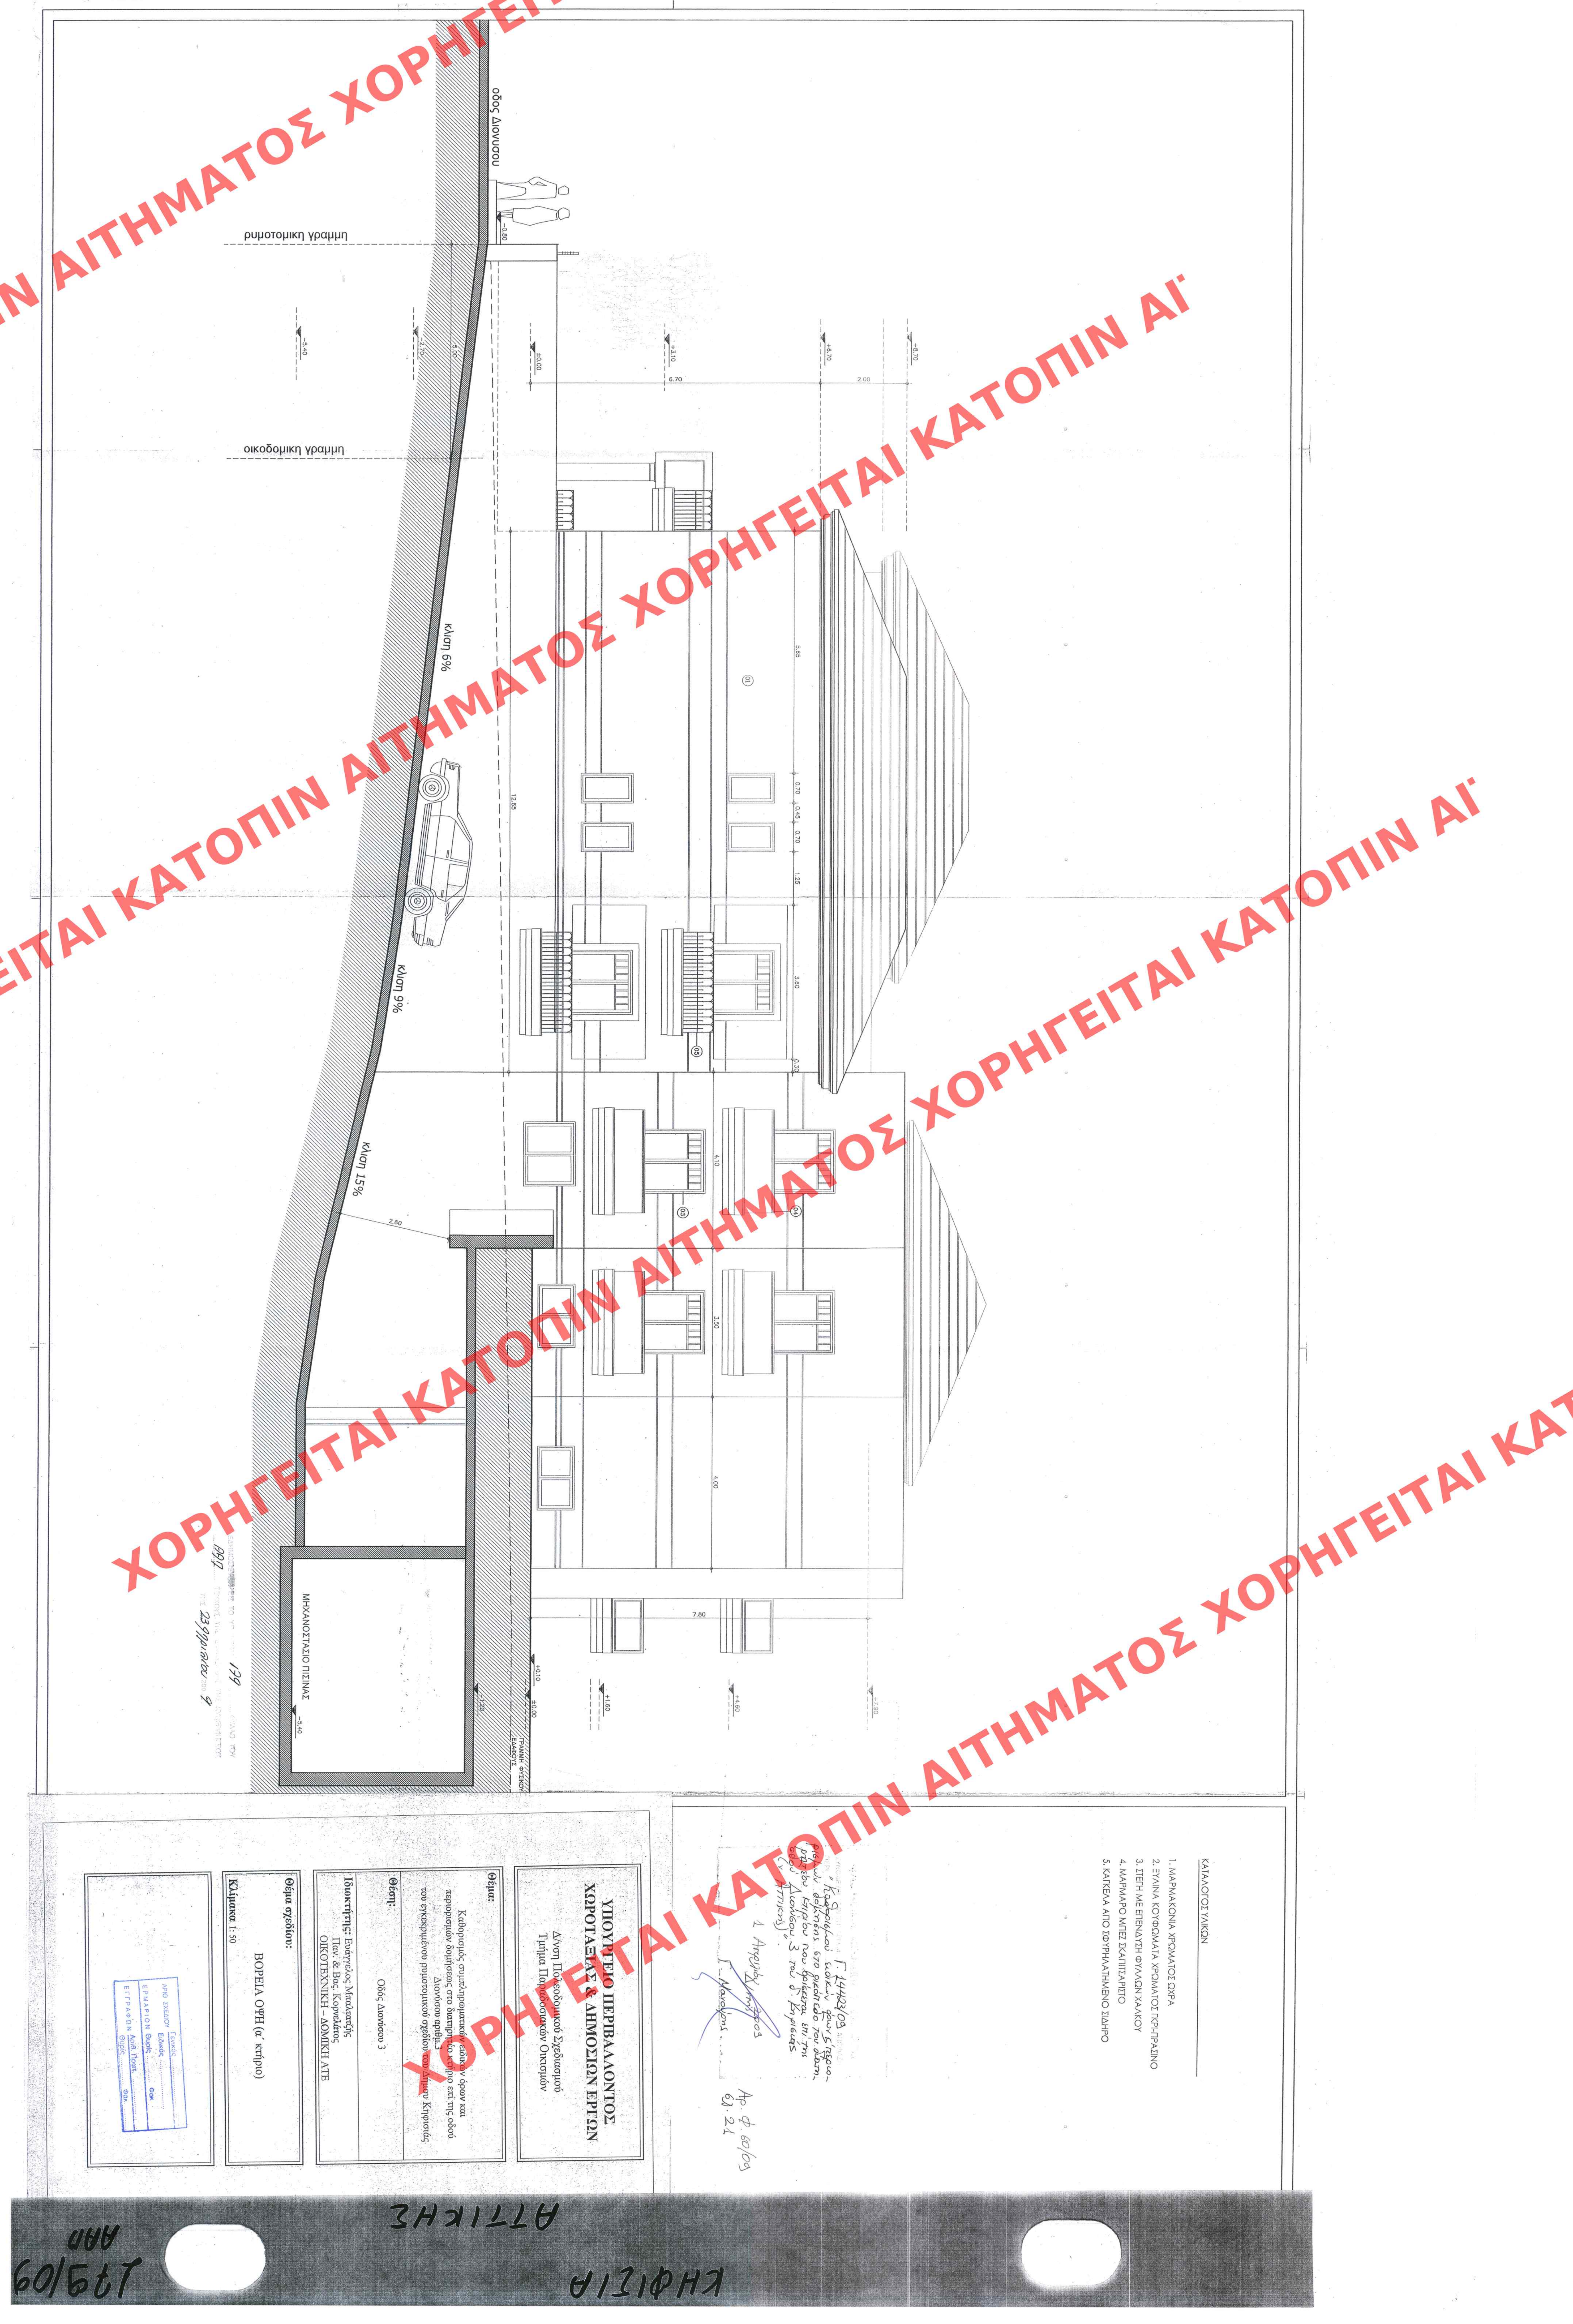

- ΚΑΤΑΛΟΓΟΣ ΥΛΙΚΩΝ
1. ΜΑΡΜΑΚΟΝΙΑ ΧΡΩΜΑΤΟΣ ΣΧΡΑ
 2. ΣΤΑΝΙΑ ΚΟΥΦΟΛΟΓΙΑ ΧΡΩΜΑΤΟΤ.ΤΕΓΗΓΡΑΔΙΟ
 3. ΣΤΕΗ ΜΕ ΕΠΕΝΔΥΣΗ ΦΥΛΛΑΚΙΝ ΧΑΛΚΟΥ
 4. ΜΑΡΜΑΡΟ ΜΠΕΣ ΣΚΑΛΙΤΑΙΡΙΟ
 5. ΚΑΤΕΡΑ ΑΠΟ ΣΦΡΑΓΑΛΗΜΕΝΟ ΣΙΔΗΡΟ

14/03/03
"Κατασκευάσει το σχέδιο της πρότασης, σύμφωνα με τις οδηγίες του αρχιτέκτονα, στο πλαίσιο της μελέτης που βρίσκεται επί της οδού Διονυσίου 3 του δ' Ελληνικού (Αθήνα)".
1. Αρχιτέκτονας
I. Μανώλης
Αρ. Φ. 60/03
Ελ. 24

ΥΠΟΥΡΓΕΙΟ ΠΕΡΙΒΑΛΛΟΝΤΟΣ
ΧΩΡΟΤΑΞΙΑΣ & ΔΗΜΟΣΙΩΝ ΕΡΓΩΝ
Δ/νση Πολεοδομικού Σχεδιασμού
Τμήμα Πολεοδομικών Οργάνων

Θέμα: Κατασκευή συμπληρωματικών έργων και παρεμφερών έργων στο διατηρητέο κτήριο επί της οδού Διονυσίου αριθμ. 3 των εκτελεσμένων πολεοδομικών σχεδίων του Δήμου Κηφισιάς

Θέση: Οδός Διονυσίου 3
Ιδιοκτήτης: Ευαγγέλος Μπαλαμής
Παν. & Βασ. Κορώνας
ΟΙΚΟΤΕΧΝΙΚΗ - ΔΟΜΙΚΗ ΑΠΕ

Θέμα σχεδίου: ΒΟΡΕΙΑ ΟΥΓΗ (α' κτήριο)
Κλίμακα: 1:50

ΕΛΛΗΝΙΚΗ ΔΗΜΟΚΡΑΤΙΑ
ΥΠΟΥΡΓΕΙΟ ΠΕΡΙΒΑΛΛΟΝΤΟΣ
ΧΩΡΟΤΑΞΙΑΣ & ΔΗΜΟΣΙΩΝ ΕΡΓΩΝ
Δ/ΝΣΗ ΠΟΛΕΟΔΟΜΙΚΟΥ ΣΧΕΔΙΑΣΜΟΥ
Τμήμα Πολεοδομικών Οργάνων

ΑΤΤΙΚΗ
ΚΗΦΙΣΙΑ
ΑΡΧ. 60/03