ΧΟΡΗΓΕΙΤΑΙ ΚΑΤΟΠΙΝ ΑΙΤΗΜΑΤΟΣ ΧΟΡΗΓΕΙΤΑΙ ΚΑΤΟΠΙΝ ΑΙΤΗΜΑΤΟΣ ΧΟΡΗΓΕΙΤΑΙ ΚΑΤΟΠΙΝ ΑΙΤΗΜΑΤΟΣ

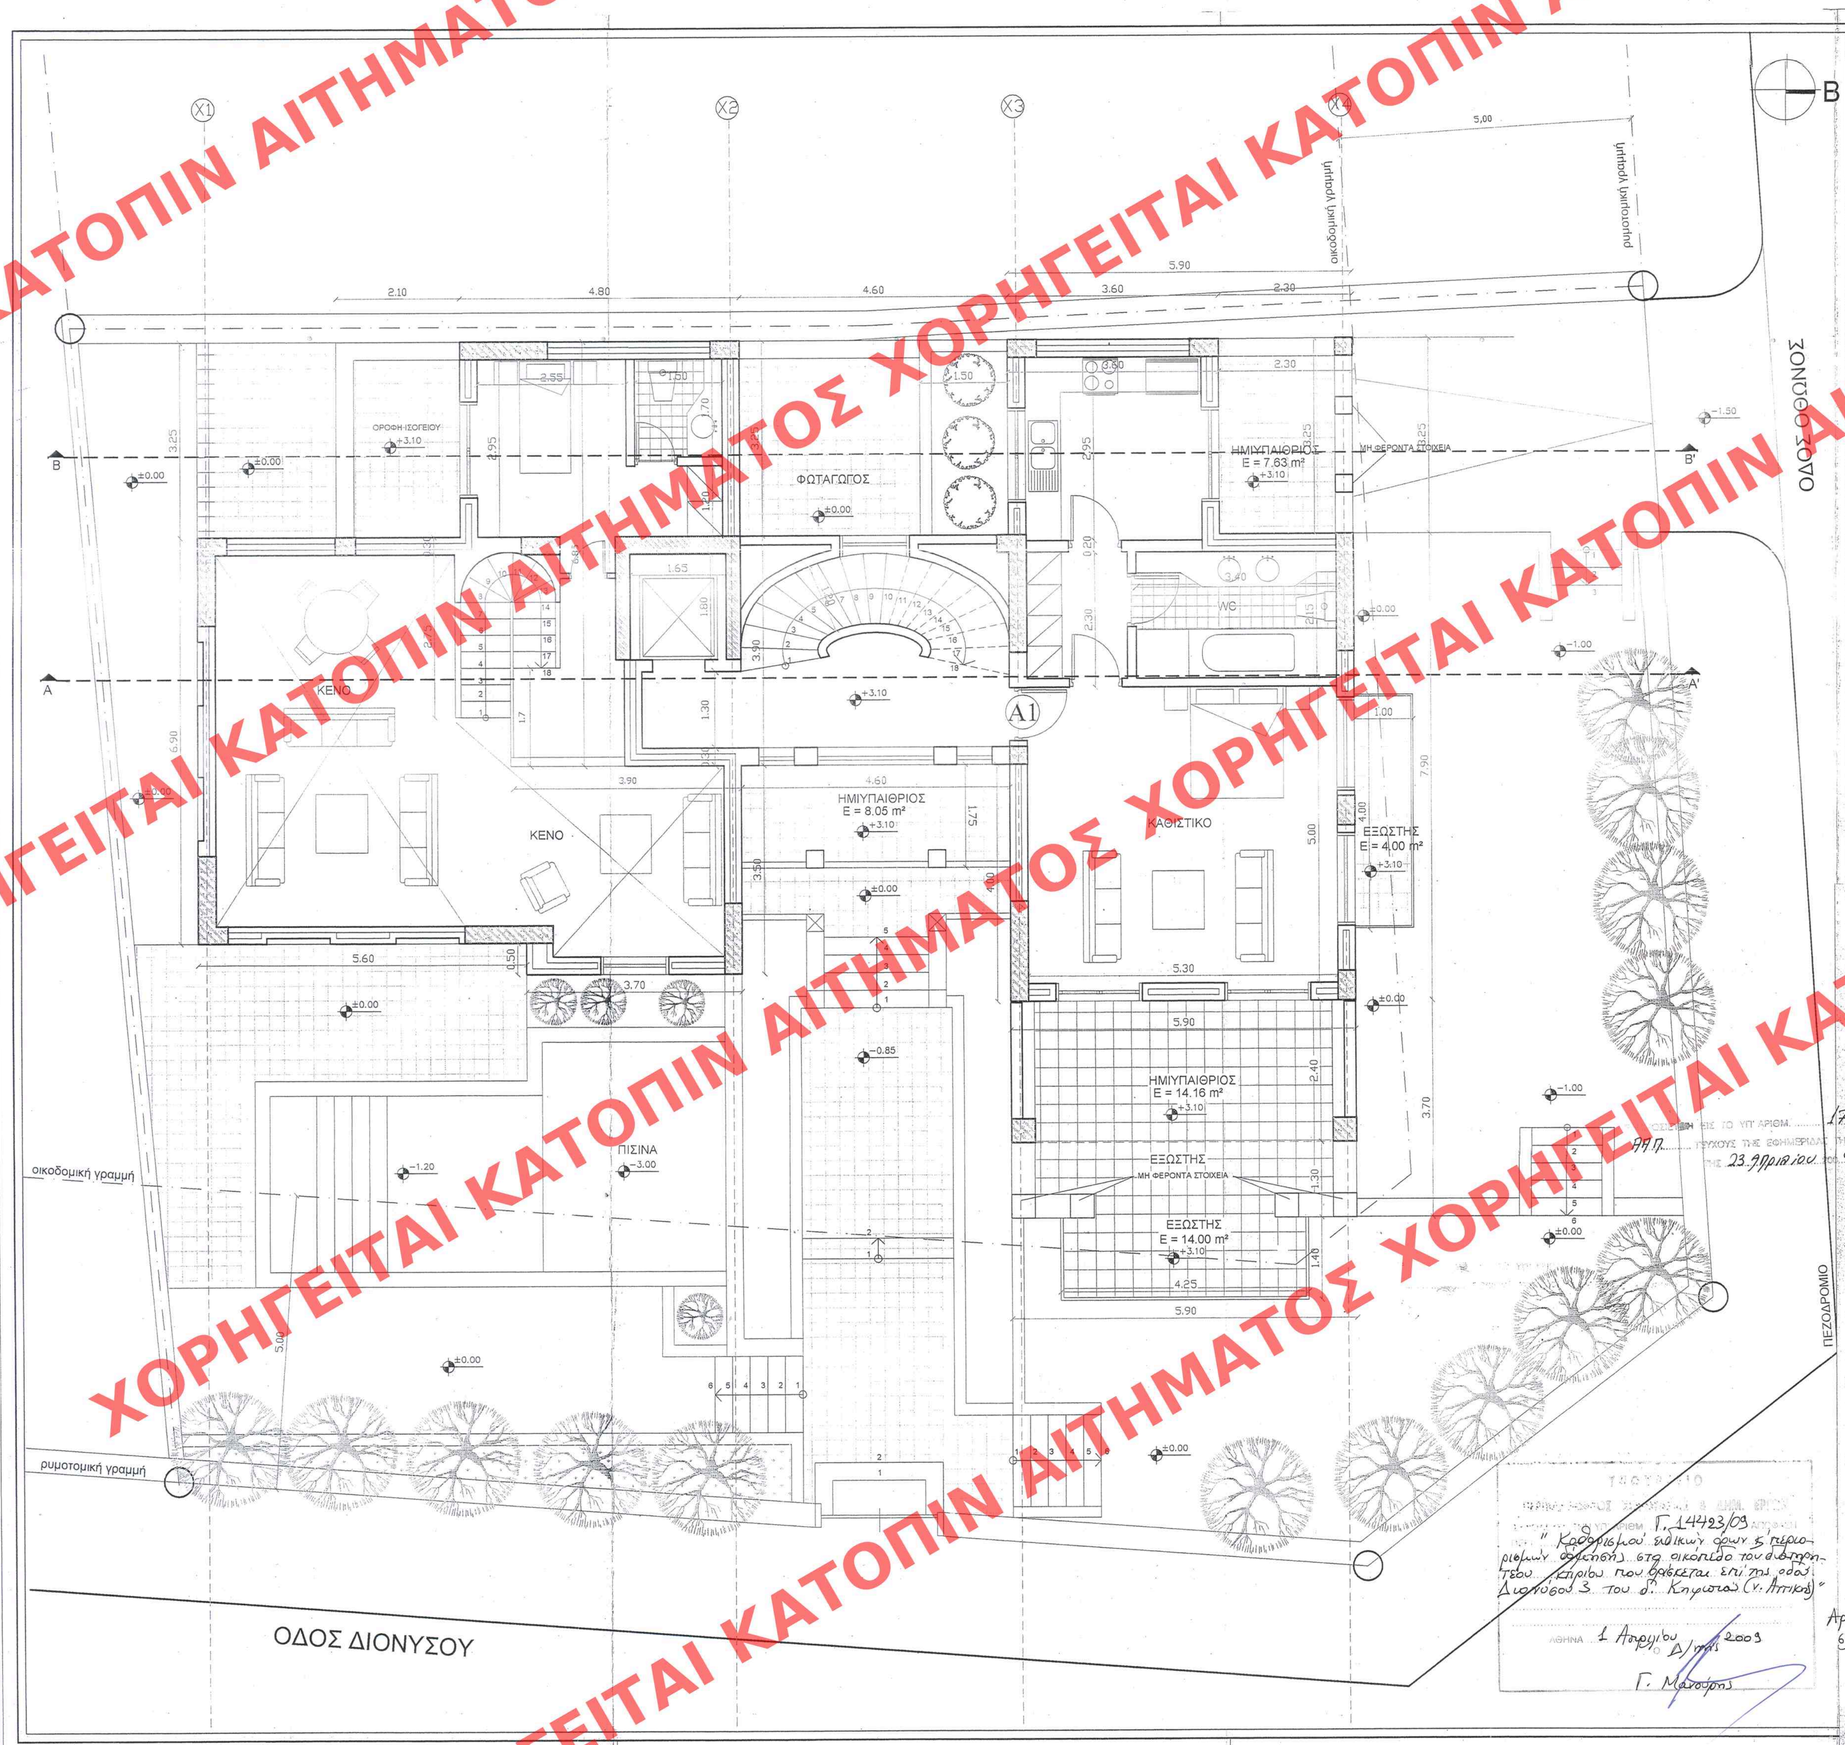

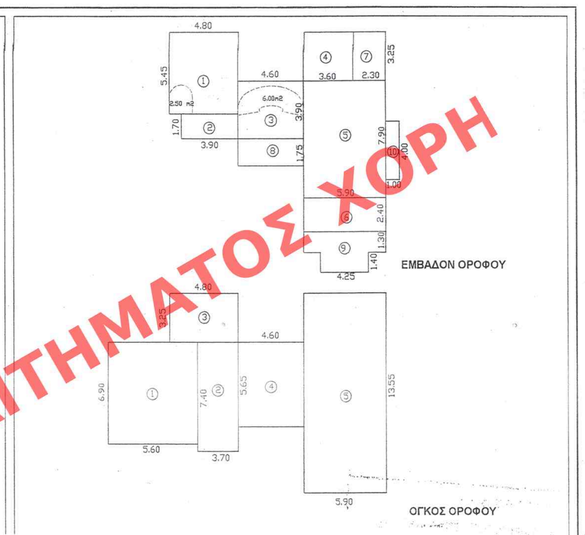

ΕΜΒΑΔΟΝ ΟΡΟΦΟΥ	ΟΓΚΟΣ ΟΡΟΦΟΥ	ΗΜΙΥΠΑΙΘΡΙΟΙ ΟΡΟΦΟΥ:
1. (5.45 X 4.8)-2.5 = 23.66	1. (6.90 x 5.60) x 1.90 = 73.40	6. 2.4 X 5.9 = 14.16
2. 3.9 X 1.7 = 6.63	2. (7.40 x 3.70) x 4.00 = 109.52	7. 2.3 X 3.25 = 7.47
3. (4.6 X 3.9)-6.00 = 11.94	3. (4.80 x 3.25) x 3.30= 51.48	8. 4.6 X 1.75 = 8.05
4. 3.60 X 3.25= 11.70	4. (5.65 x 4.60) x 5.00 = 129.95	ΣΥΝΟΛΟ: 29.68 M²
5. 7.9 X 5.9 = 46.61	5. (13.55 x 5.90) x 4.00 = 319.78	ΕΞΩΣΤΕΣ ΟΡΟΦΟΥ:
		9. (4.25 x 1.40) + (1.3 x 5.9) = 13.62
		10. 4.0 x 1 = 4.0
ΣΥΝΟΛΟ: 100.54 M²	ΣΥΝΟΛΟ: 684.13 M²	ΣΥΝΟΛΟ: 17.62 M²

ΥΠΟΥΡΓΕΙΟ ΠΕΡΙΒΑΛΛΟΝΤΟΣ ΧΩΡΟΤΑΞΙΑΣ & ΔΗΜΟΣΙΩΝ ΕΡΓΩΝ

Δ/νση Πολεοδομικού Σχεδιασμού
Τμήμα Παραδοσιακών Οικισμών

Θέμα:

Καθορισμός συμπληρωματικών ειδικών όρων και περιορισμών δομήσεως στο διατηρητέο κτήριο επί της οδού Διονύσου αριθμ.3 του εγκεκριμένου ρυμοτομικού σχεδίου του Δήμου Κηφισιάς

Θέση:

Οδός Διονύσου 3

Ιδιοκτήτης: Ευάγγελος Μπαλτατζής
Παν. & Βας. Κορνελάτος
ΟΙΚΟΤΕΧΝΙΚΗ – ΔΟΜΙΚΗ ΑΤΕ

Θέμα σχεδίου:

ΚΑΤΟΨΗ Α΄ ΟΡΟΦΟΥ (β΄ κτήριο)

Κλίμακα 1: 50

ΑΡΙΘ. ΣΧΕΔΙΟΥ Γενικός ..... Ειδικός .....
ΕΡΜΑΡΙΟΝ Θυρίς ..... Φακ. .....
ΕΓΓΡΑΦΩΝ Αριθ. Πρωτ. ..... Θυρίς ..... Φακ. .....

Γ. 14423/09
"Καθορισμού ειδικών όρων & περιορισμών δομήσεως στο οικόπεδο του διατηρητέου κτιρίου που βρίσκεται επί της οδού Διονύσου 3 του δ. Κηφισιάς (ν. Αττικής)"

ΑΘΗΝΑ 1 Απριλίου 2009
Δ/ντής
Γ. Μανωφής

Αρ. Φ 60/09
6χ21

179 ΦΥΛΛΟ ΤΟΥ
ΑΠΟΦΑΣΗΣ ΤΟ ΥΠΓ ΑΡΙΘΜ. .....
ΤΕΥΧΟΥΣ ΤΗΣ ΕΦΗΜΕΡΙΔΟΣ ΤΗΣ ΚΥΒΕΡΝΗΣΕΩΣ
ΤΗΣ 23 Απριλίου 9