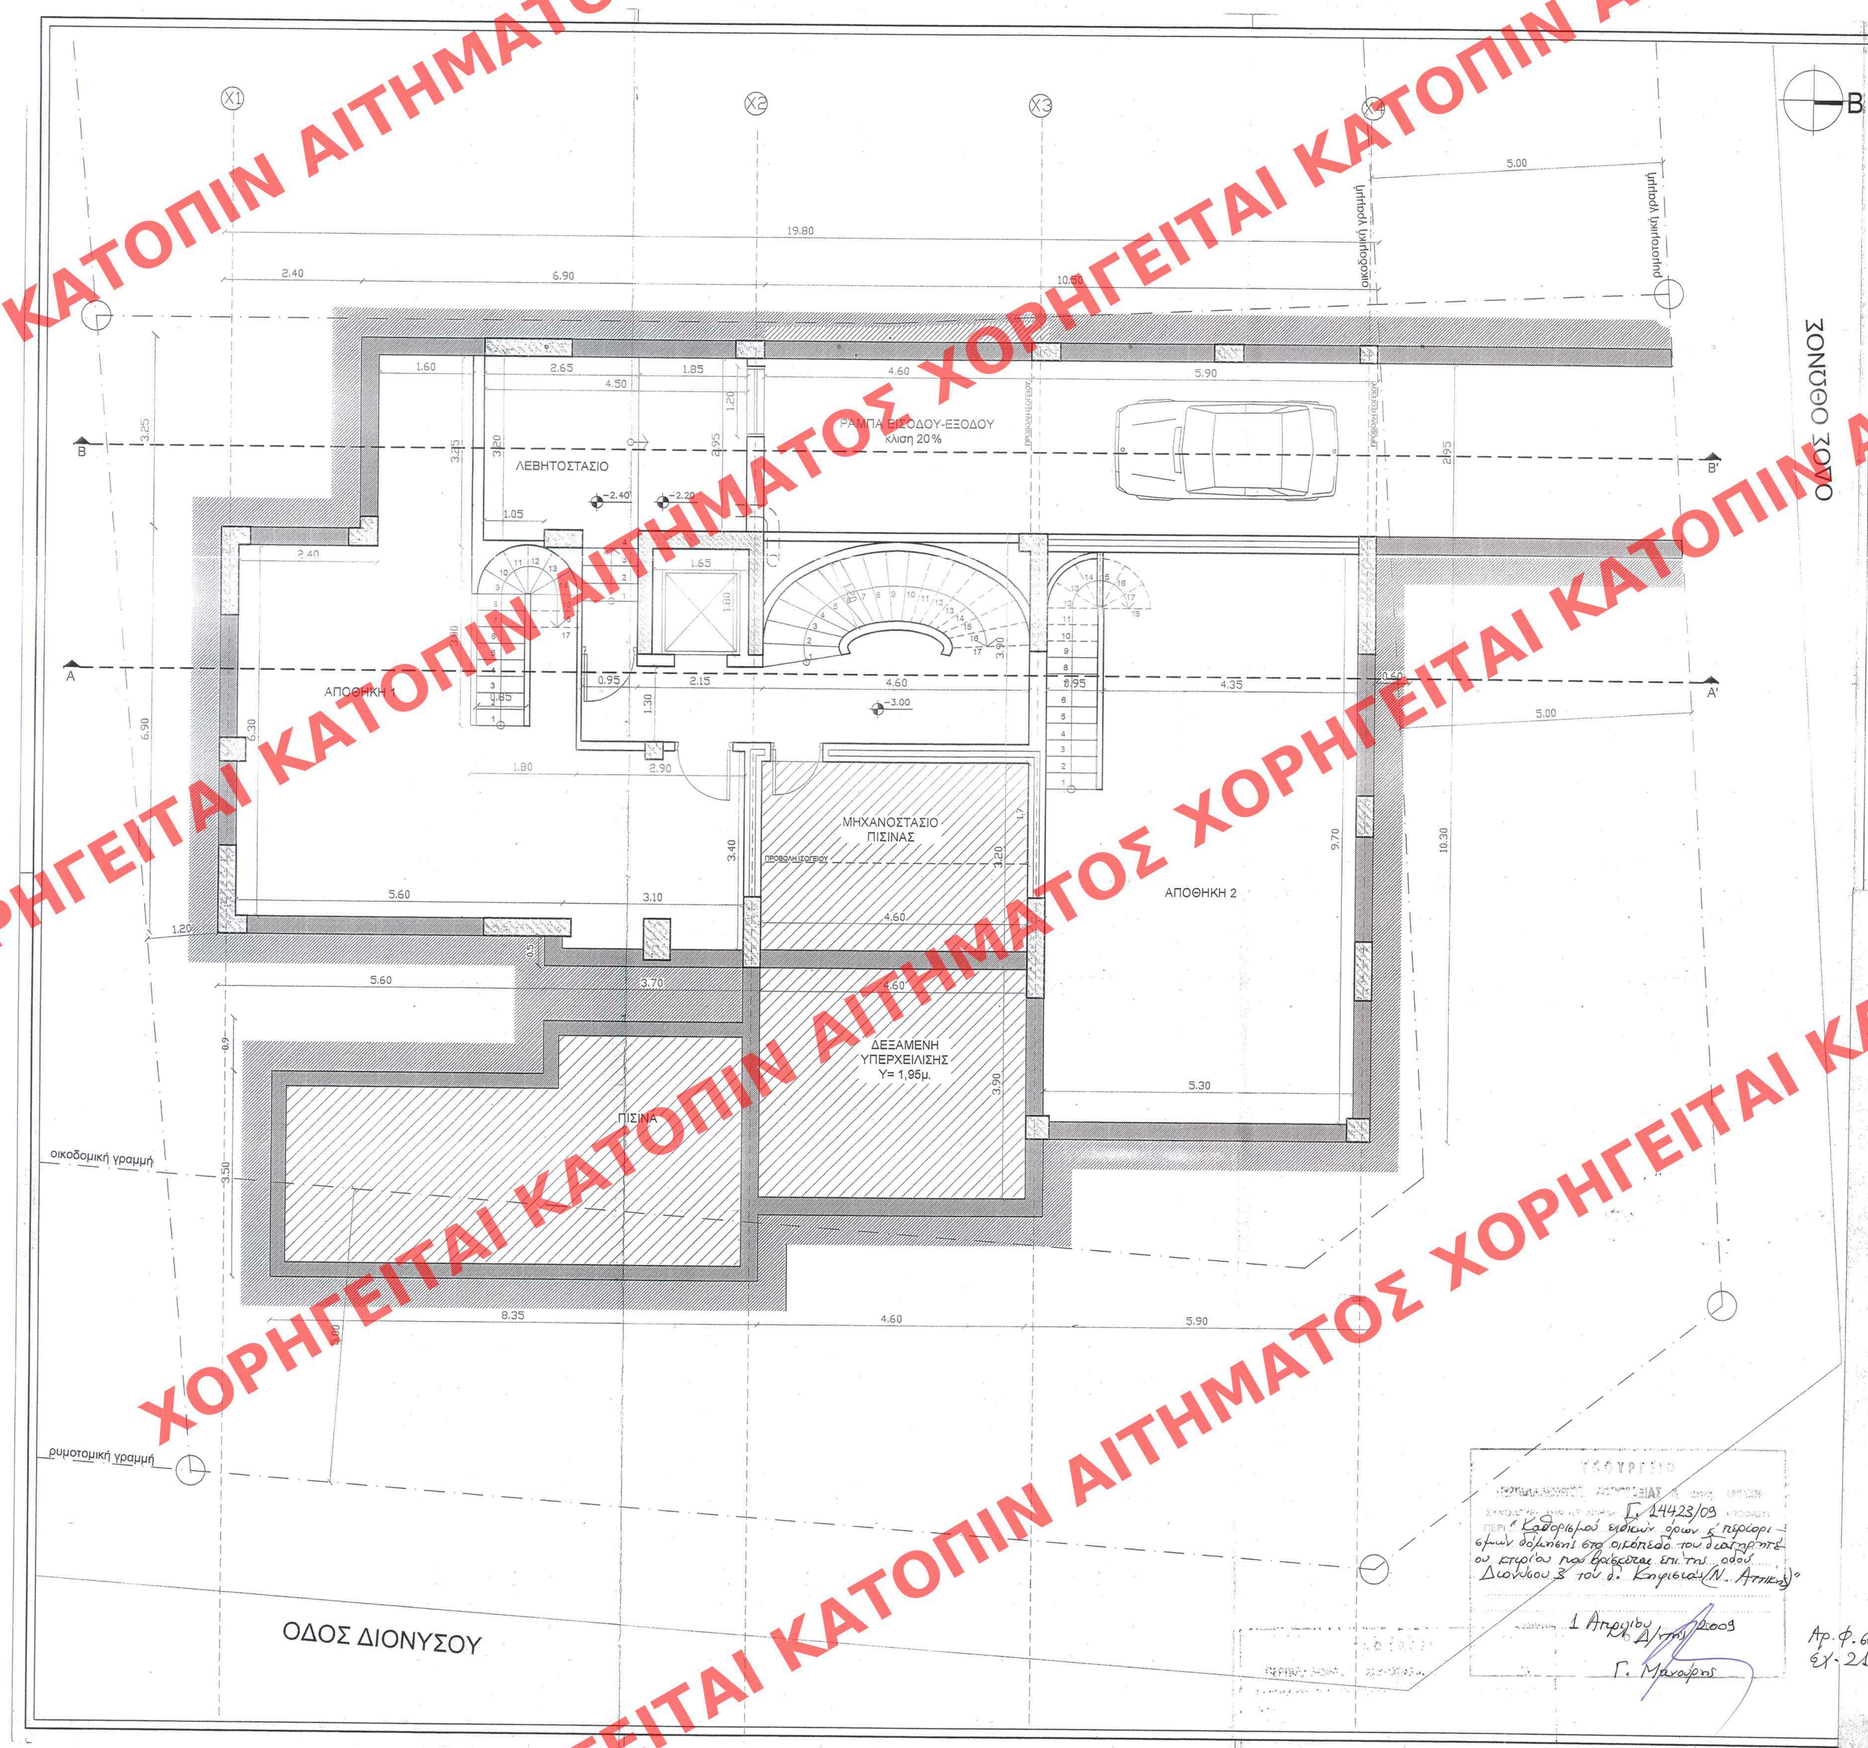

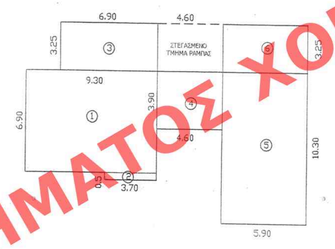

ΕΜΒΑΔΟΝ Α' ΥΠΟΓΕΙΟΥ

1. 6.9 X 9.3 = 64.17
2. 3.7 X 0.5 = 1.85
3. 6.9 X 3.25 = 22.42
4. 4.6 X 3.9 = 17.94
5. 10.30 X 5.9 = 60.77
6. 5.9 X 3.25 = 19.17

ΣΥΝΟΛΟ: **186.32 Μ2**

ΣΗΜΙΟΠΟΙΕΥΘΗ ΒΕΣ ΤΟ ΤΥ ΠΡΩΤ. 179
ΑΑΠ ΠΕΛΟΥΣ ΤΗΣ ΕΦΗΜΕΡΙΔΑΣ ΤΗΣ ΚΥΒΕΡΝΗΣΕΩΣ
ΤΗΣ 23 ΦΕΒΡΟΥΑΡΙΟΥ 2009

ΥΠΟΥΡΓΕΙΟ ΠΕΡΙΒΑΛΛΟΝΤΟΣ ΧΩΡΟΤΑΞΙΑΣ & ΔΗΜΟΣΙΩΝ ΕΡΓΩΝ

Δ/νση Πολεοδομικού Σχεδιασμού
Τμήμα Παραδοσιακών Οικισμών

Θέμα:

Καθορισμός συμπληρωματικών ειδικών όρων και περιορισμών δομήσεως στο διατηρητέο κτήριο επί της οδού Διονύσου αριθμ.3 του εγκεκριμένου ρυμοτομικού σχεδίου του Δήμου Κηφισιάς

Θέση: Οδός Διονύσου 3

Ιδιοκτήτης: Ευάγγελος Μπάλτατζής
Παν. & Βας. Κορνελάτος
ΟΙΚΟΤΕΧΝΙΚΗ – ΔΟΜΙΚΗ ΑΤΕ

Θέμα σχεδίου:

ΚΑΤΟΨΗ Α΄ ΥΠΟΓΕΙΟΥ (β΄ κτήριο)

Κλίμακα 1:50

ΑΡΙΘ. ΣΧΕΔΙΟΥ Γενικός ..... Ειδικός .....
ΕΡΜΑΡΙΟΝ Ενιαίος .....
ΕΓΓΡΑΦΩΝ Αριθ. Πρωτ. ..... Φυλής .....

ΥΠΟΥΡΓΕΙΟ ΠΕΡΙΒΑΛΛΟΝΤΟΣ ΧΩΡΟΤΑΞΙΑΣ & ΔΗΜΟΣΙΩΝ ΕΡΓΩΝ
ΠΕΡΙΦΕΡΕΙΑΚΗ ΔΙΟΙΚΗΣΗ ΑΤΤΙΚΗΣ
ΔΙΕΥΘΥΝΣΗ ΠΟΛΕΟΔΟΜΙΑΣ
Γ. 14423/09
"Καθορισμός ειδικών όρων & περιορισμών δόμησης στο οικόπεδο του διατηρητέου κτιρίου που βρίσκεται επί της οδού Διονύσου 3 του δ. Κηφισιάς (Ν. Αττικής)"
1 Απριλίου 2009
Κ.Δ/ντής
Γ. Μανωλάς

Αρ. Φ. 60/09
ΕΧ-21

ΧΟΡΗΓΕΙΤΑΙ ΚΑΤΟΠΙΝ ΑΙΤΗΜΑΤΟΣ