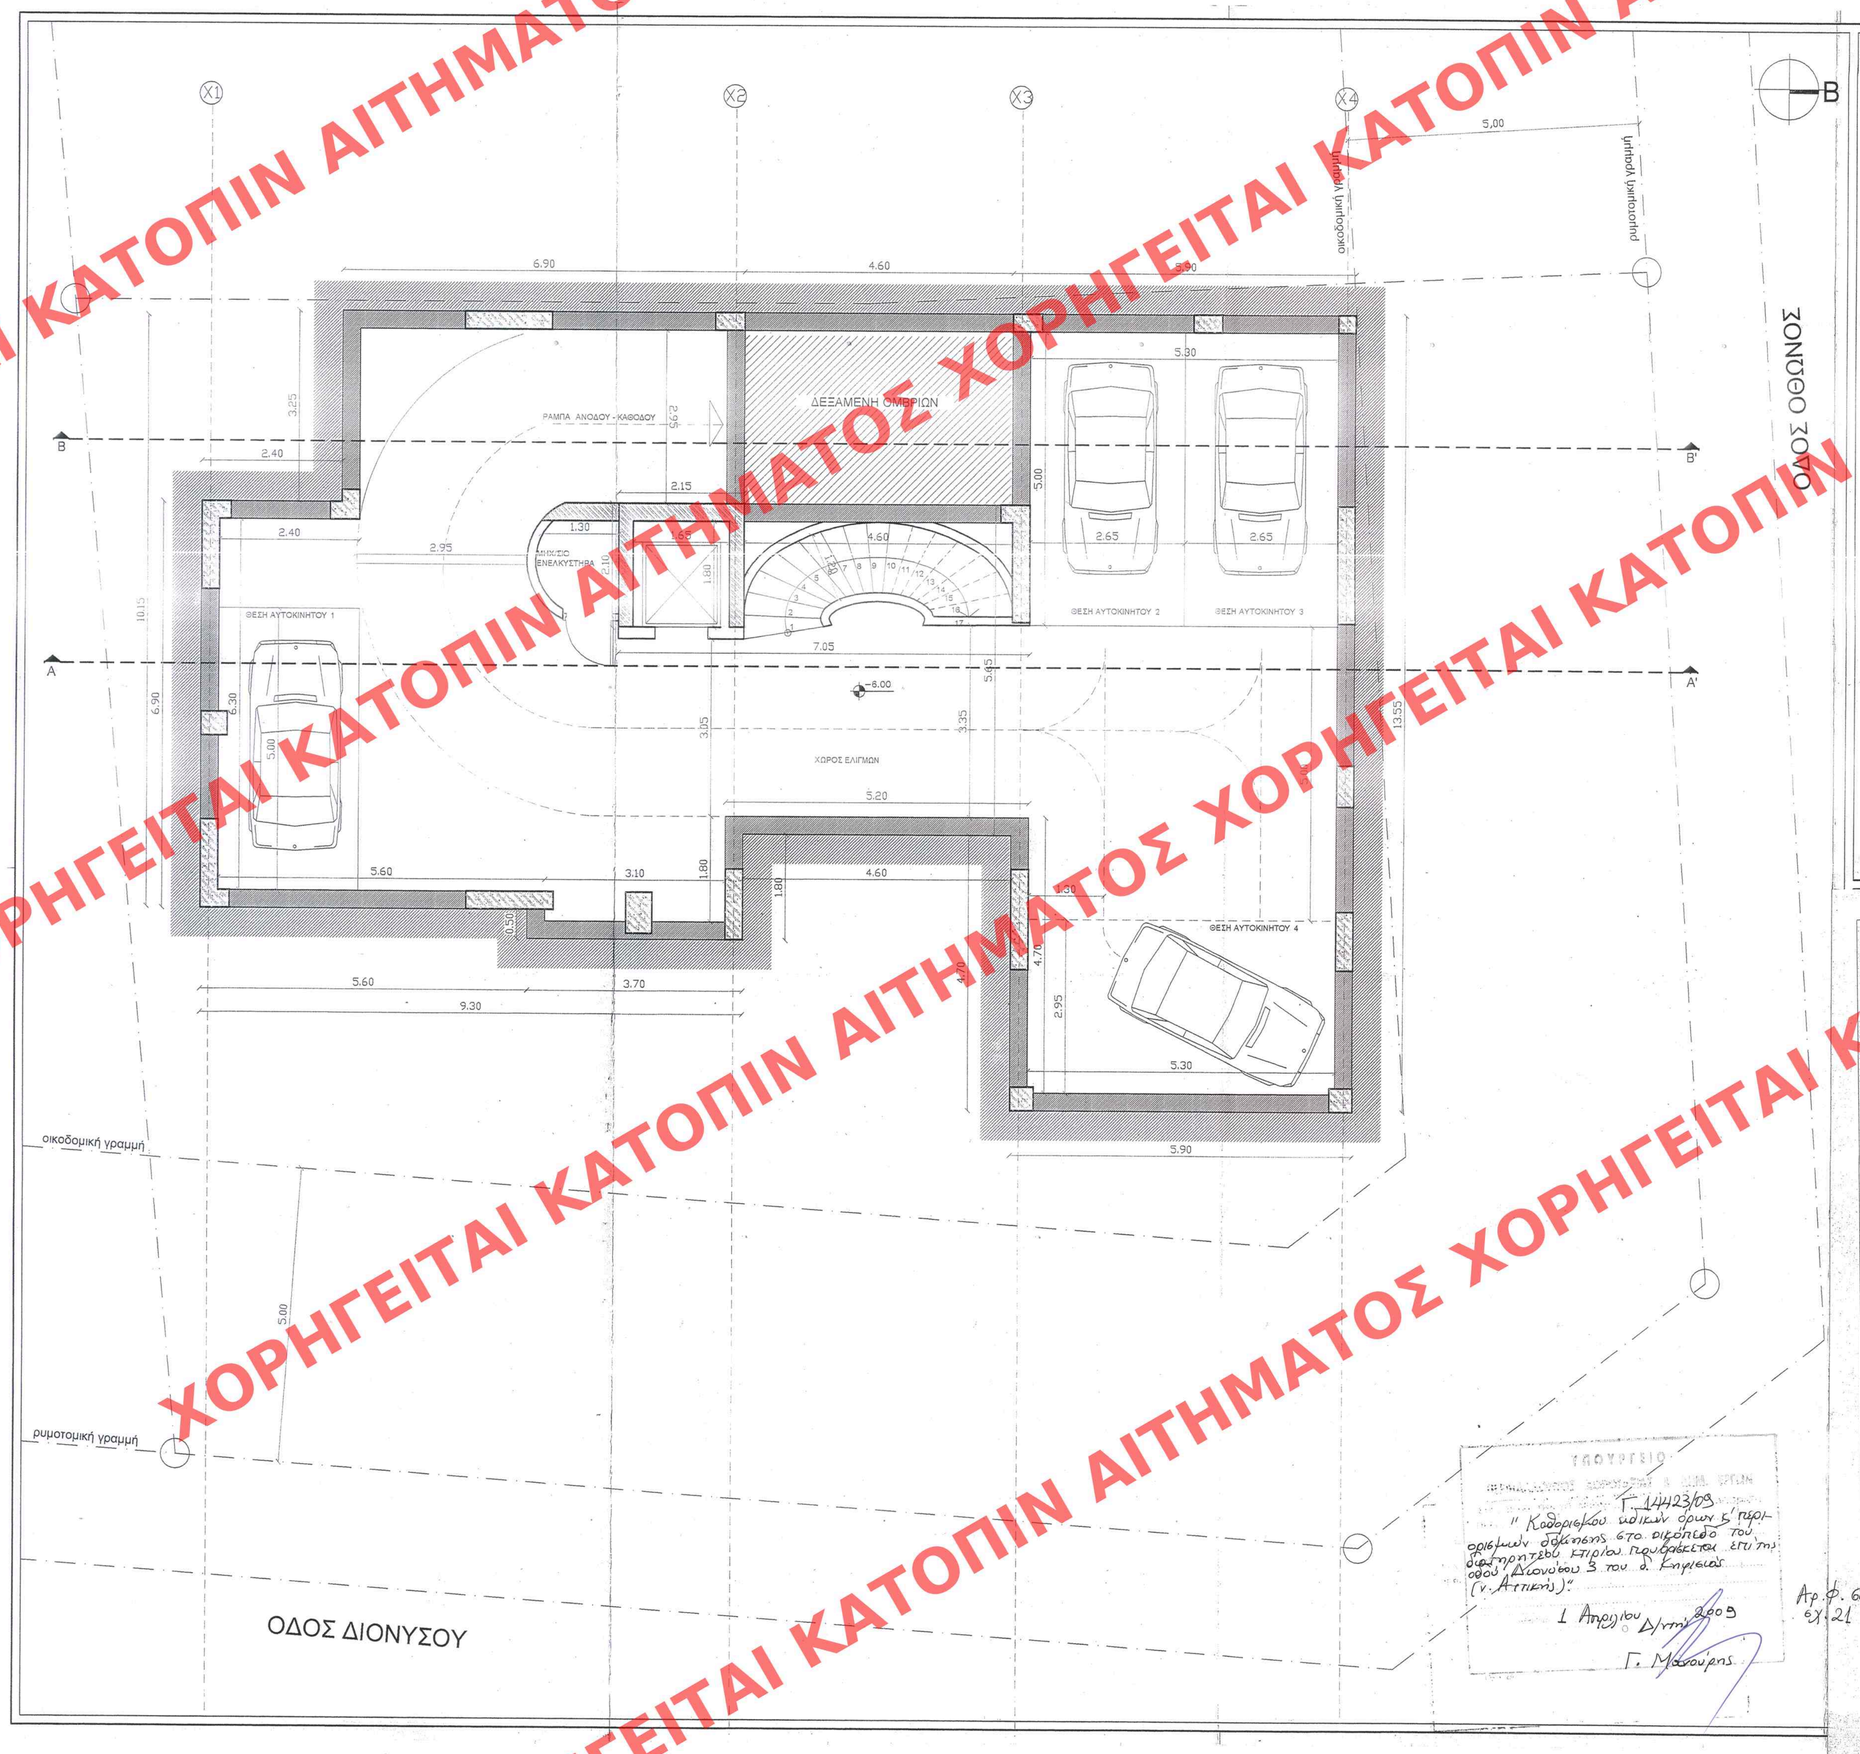

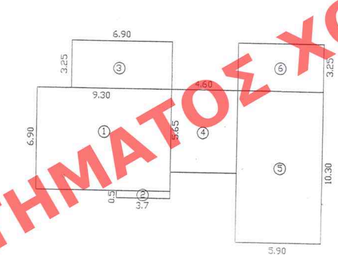

ΕΜΒΑΔΟΝ Β' ΥΠΟΓΕΙΟΥ

1. 9.30 X 6.90 = 64.17
2. 3.70 X 0.50 = 1.85
3. 6.90 X 3.25 = 22.42
4. 5.65 X 4.60 = 25.99
5. 10.30 X 5.90 = 60.77
6. 5.90 X 3.25 = 19.17

ΣΥΝΟΛΟ: **194.37 M2**

179
ΑΑΠ
ΑΠΟΦΑΣΗ ΤΟΥ ΤΟΜΕΑ ΤΕΧΝΙΚΩΝ ΤΗΣ ΕΦΗΜΕΡΙΔΑΣ ΤΗΣ ΔΙΟΙΚΗΣΗΣ
ΤΗΣ 23 Απριλίου 2009

ΥΠΟΥΡΓΕΙΟ ΠΕΡΙΒΑΛΛΟΝΤΟΣ ΧΩΡΟΤΑΞΙΑΣ & ΔΗΜΟΣΙΩΝ ΕΡΓΩΝ

Δ/νση Πολεοδομικού Σχεδιασμού
Τμήμα Παραδοσιακών Οικισμών

Θέμα:

Καθορισμός συμπληρωματικών ειδικών όρων και περιορισμών δομήσεως στο διατηρητέο κτήριο επί της οδού Διονύσου αριθμ.3 του εγκεκριμένου ρυμοτομικού σχεδίου του Δήμου Κηφισιάς

Θέση: Οδός Διονύσου 3

Ιδιοκτήτης: Ευάγγελος Μπαλτατζής
Παν. & Βας. Κορνελάτος
ΟΙΚΟΤΕΧΝΙΚΗ – ΔΟΜΙΚΗ ΑΤΕ

Θέμα σχεδίου:

ΚΑΤΟΨΗ Β΄ ΥΠΟΓΕΙΟΥ (β΄ κτήριο)

Κλίμακα 1: 50

ΑΡΙΘ. ΣΧΕΔΙΟΥ Γενικός ..... Ειδικός .....
ΕΡΜΑΡΙΟΝ Θυρίς ..... Φοκ
ΕΓΓΡΑΦΟΝ Αριθ. Πρωτ. ..... Θυρίς .....

ΥΠΟΥΡΓΕΙΟ ΠΕΡΙΒΑΛΛΟΝΤΟΣ ΧΩΡΟΤΑΞΙΑΣ & ΔΗΜΟΣΙΩΝ ΕΡΓΩΝ
Γ. 14423/09
" Καθορισμός ειδικών όρων & περιορισμών δόμησης στο οικόπεδο του διατηρητέου κτιρίου πρωτεύοντος επί της οδού Διονύσου 3 του Δ. Κηφισιάς (Ν. Αττικής)."
1 Απριλίου Δ/ντής 2009
Γ. Μαστούρης

Αρ.φ. 60/09
εχ. 21

ΧΟΡΗΓΕΙΤΑΙ ΚΑΤΟΠΙΝ ΑΙΤΗΜΑΤΟΣ