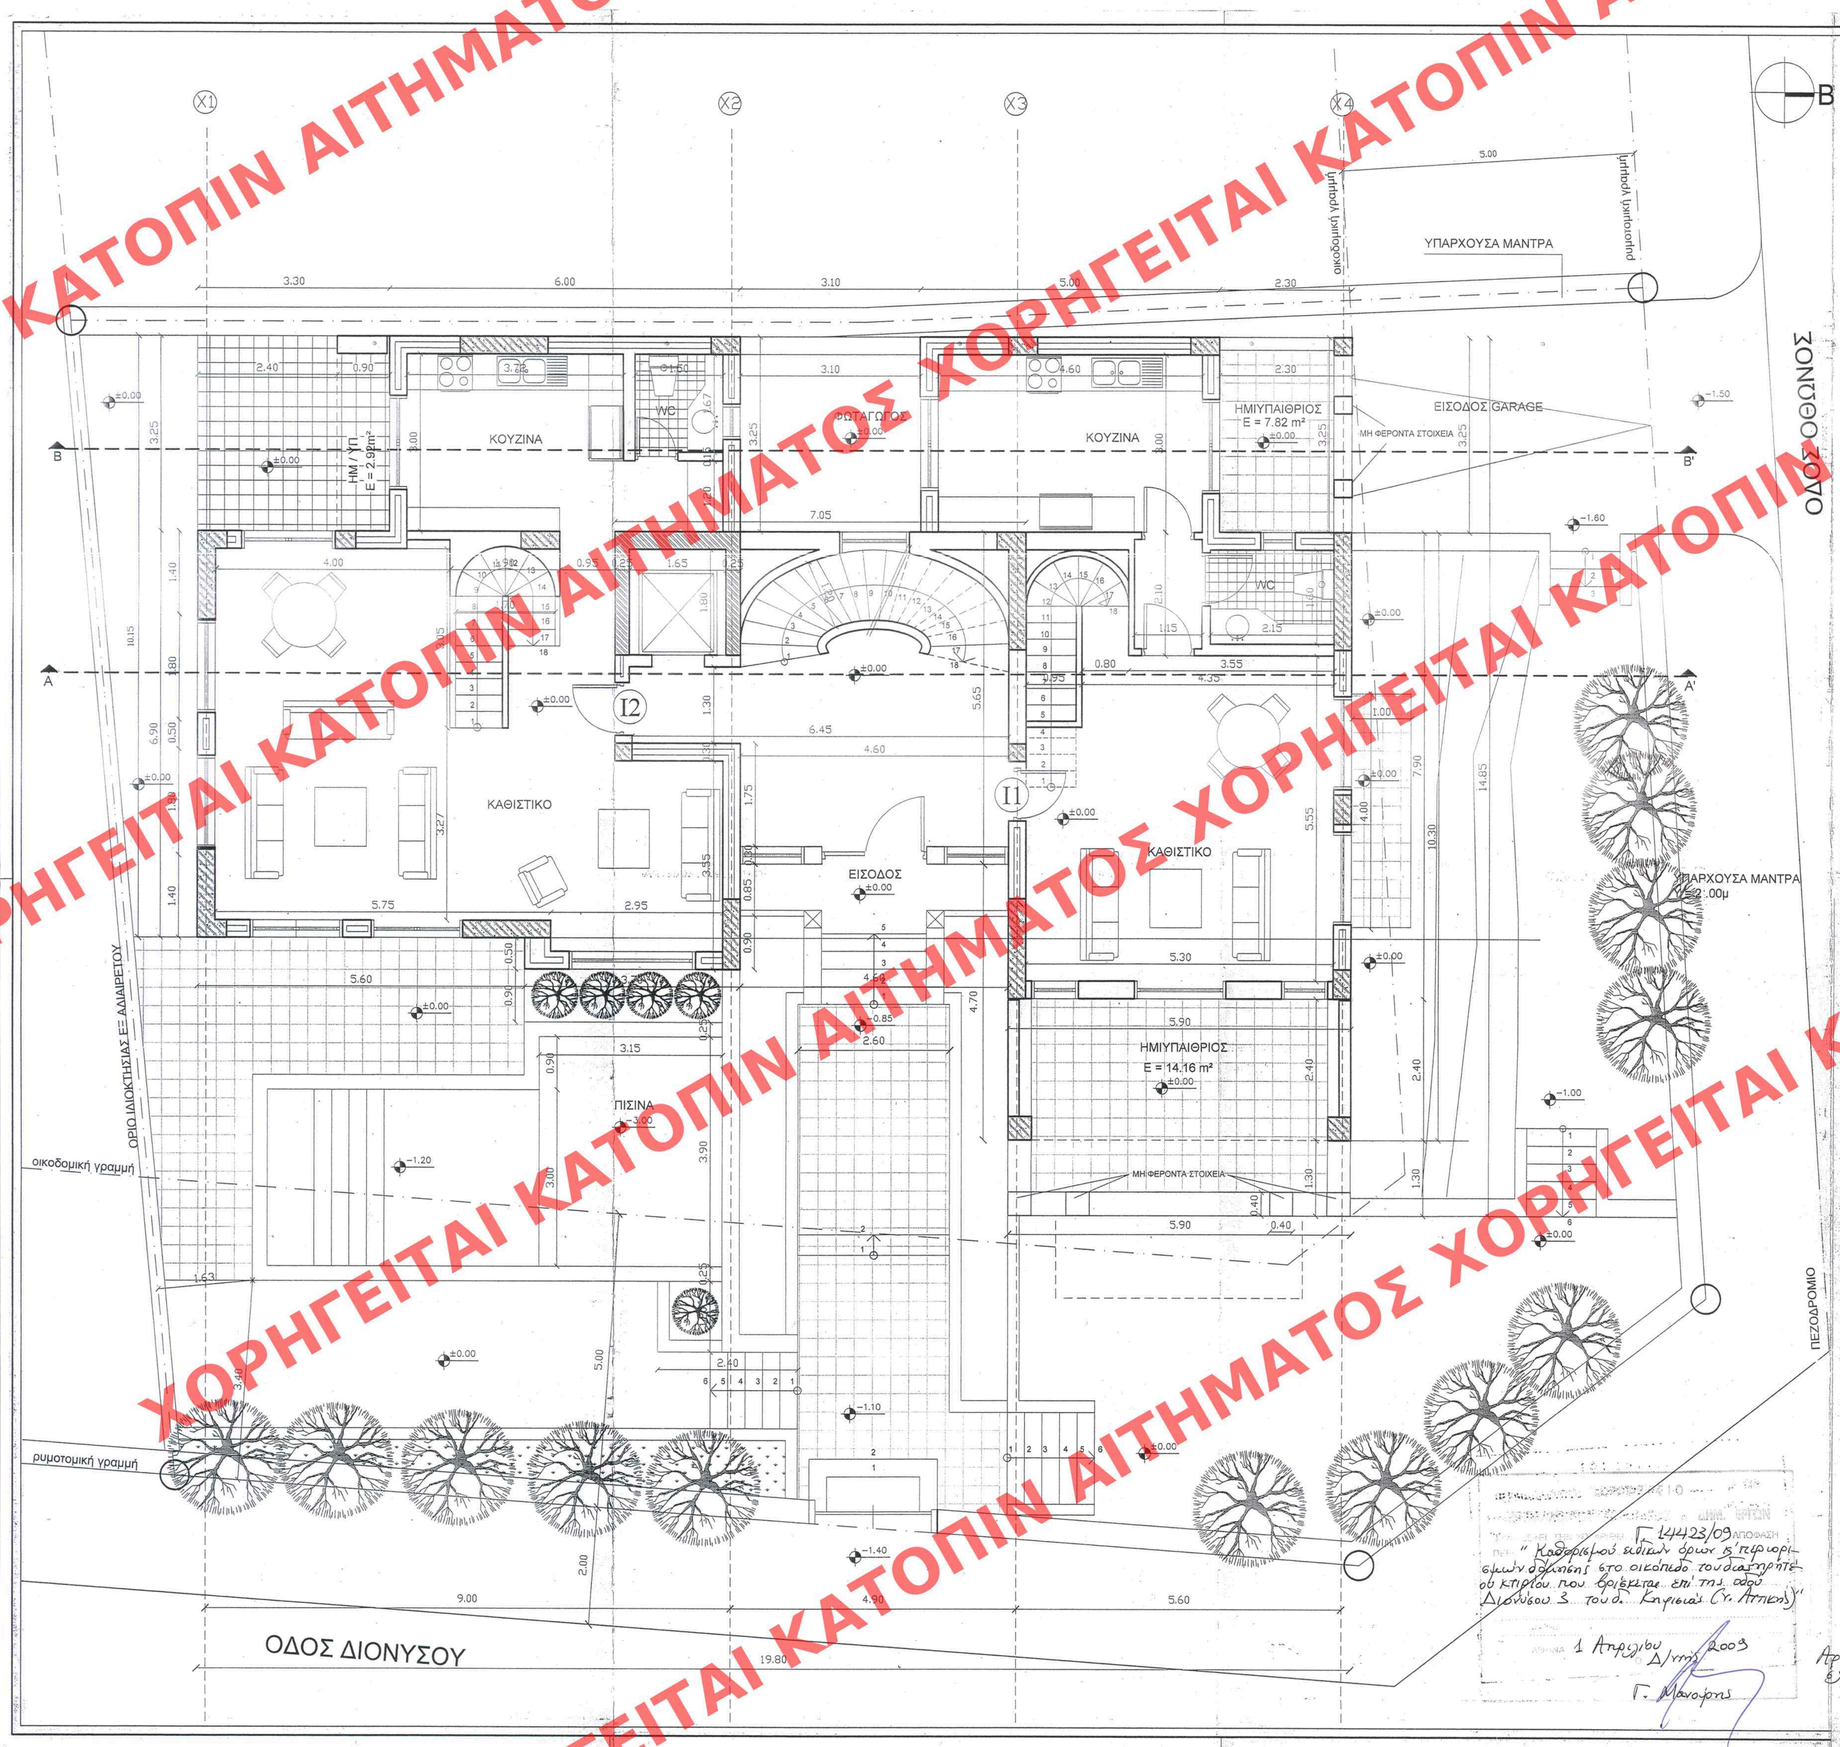

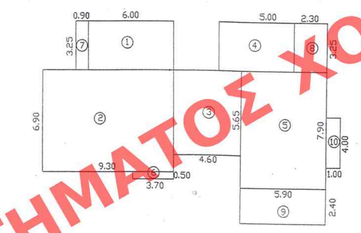

ΕΜΒΑΔΟΝ ΙΣΟΓΕΙΟΥ	ΟΓΚΟΣ ΙΣΟΓΕΙΟΥ	ΗΜΙΥΠΑΙΘΡΙΟΙ ΙΣΟΓΕΙΟΥ:
1. 6.0 X 3.25 = 19.50	(174.37 + 24.55) X 3.10 = 616.65	7. 3.25 X 0.9= 2.92
2. 5.9 X 9.3 = 54.17		8. 3.25 X 2.3 = 7.47
3. 4.6 X 5.65 = 25.99		9. 5.9 X 2.4 = 14.16
4. 5.0 X 3.25 = 16.25		ΣΥΝΟΛΟ: 24.55 Μ²
5. 5.9 X 7.9 = 46.61		
6. 3.7 X 0.5 = 1.85		
ΣΥΝΟΛΟ: 174.37 Μ²	ΣΥΝΟΛΟ: 616.65 Μ³	

ΕΚΔΟΘΗΚΕ ΕΠΙ ΤΟ ΥΠ ΑΡΙΘΜ. 199
ΑΑΠ: ..... ΠΕΥΚΟΥΣ ΤΗΣ ΕΦΗΜΕΡΙΔΑΣ ΤΗΣ ΚΥΒΕΡΝΗΣΕΩΣ
ΤΗΣ 23 Φεβρουαρίου 2009

ΥΠΟΥΡΓΕΙΟ ΠΕΡΙΒΑΛΛΟΝΤΟΣ ΧΩΡΟΤΑΞΙΑΣ & ΔΗΜΟΣΙΩΝ ΕΡΓΩΝ

Δ/νση Πολεοδομικού Σχεδιασμού
Τμήμα Παραδοσιακών Οικισμών

Θέμα:

Καθορισμός συμπληρωματικών ειδικών όρων και περιορισμών δομήσεως στο διατηρητέο κτήριο επί της οδού Διονύσου αριθμ.3
του εγκεκριμένου ρυμοτομικού σχεδίου του Δήμου Κηφισιάς

Θέση:

Οδός Διονύσου 3

Ιδιοκτήτης: Ευάγγελος Μπαλτατζής
Παν. & Βας. Κορνελάτος
ΟΙΚΟΤΕΧΝΙΚΗ – ΔΟΜΙΚΗ ΑΤΕ

Θέμα σχεδίου:

ΚΑΤΟΨΗ ΙΣΟΓΕΙΟΥ (β΄ κτήριο)

Κλίμακα 1:50

ΑΡΙΘ. ΣΧΕΔΙΟΥ Γενικός ..... Ειδικός .....
ΕΡΜΑΡΙΟΝ Θυρίς ..... Φ. .....
ΕΓΓΡΑΦΩΝ Αριθ. Πρωτ. .....
Θυρίς ..... Φακ. .....

ΧΟΡΗΓΕΙΤΑΙ ΚΑΤΟΠΙΝ ΑΙΤΗΜΑΤΟΣ