


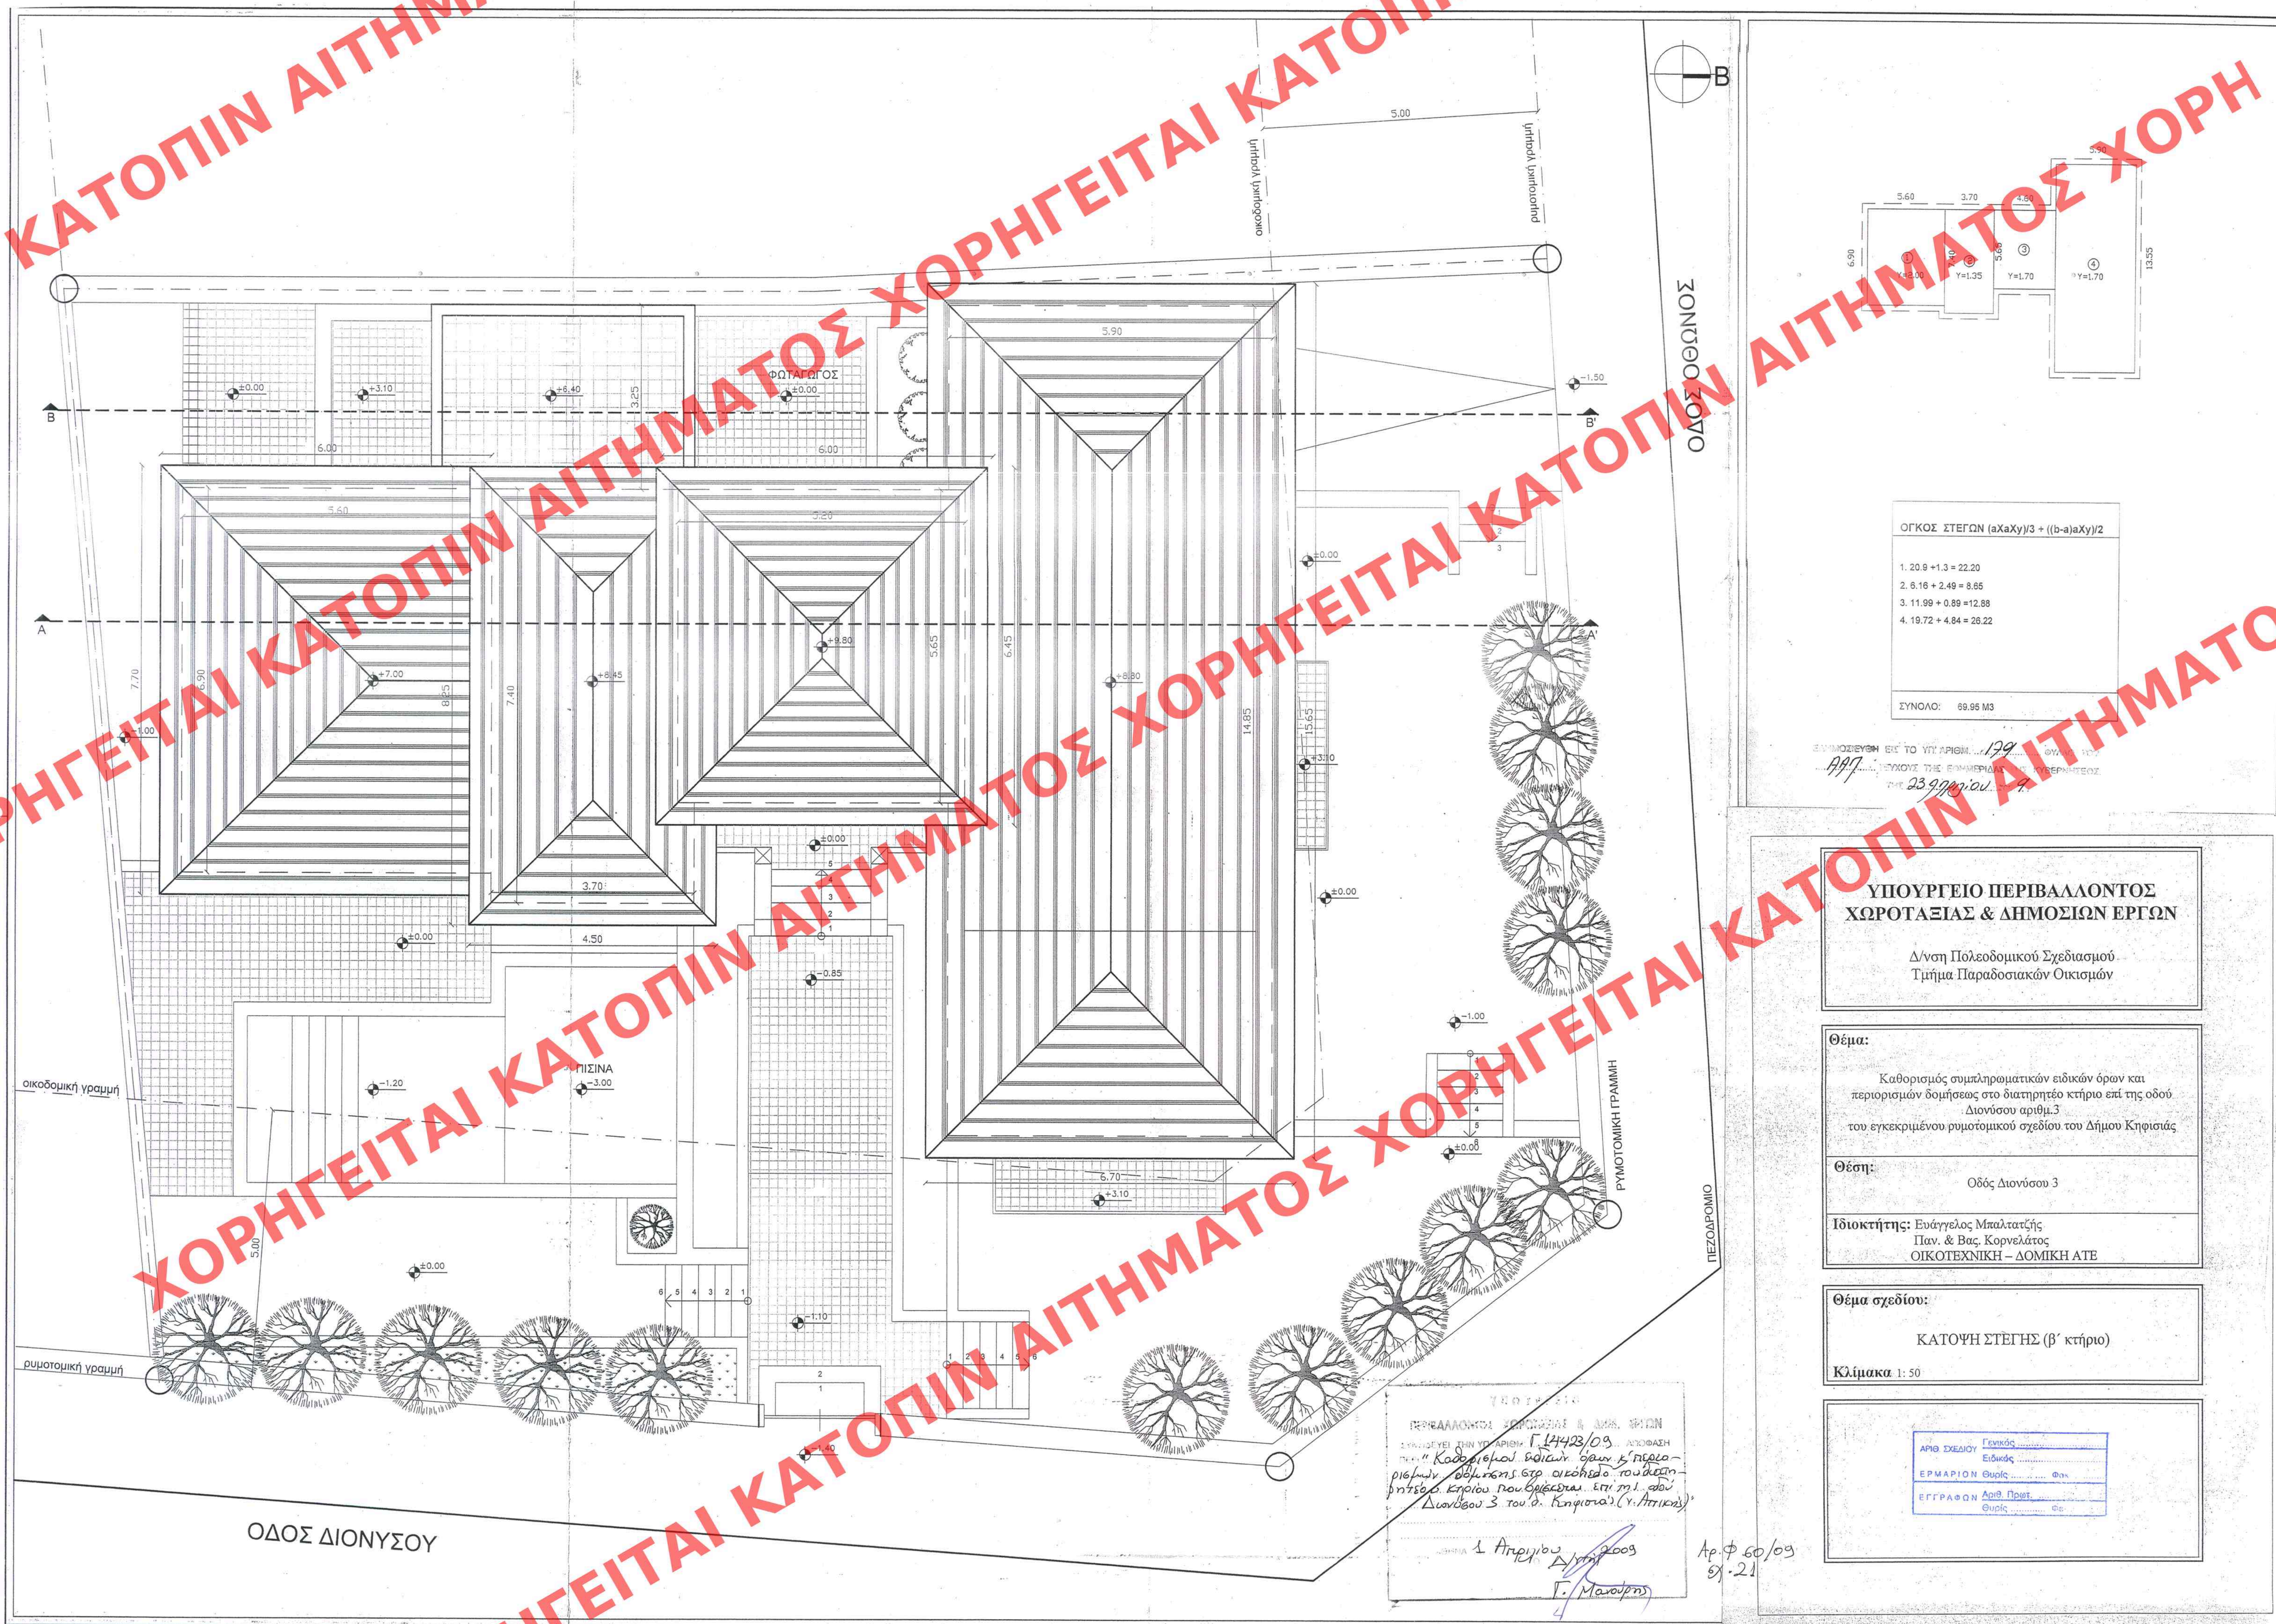

ΧΩΡΟΤΑΞΙΑΣ & ΔΗΜΟΣΙΩΝ ΕΡΓΩΝ

Δ/ση Πολεοδομικού Σχεδιασμού
Τμήμα Παραδοσιακών Οικισμών

Θέμα:
Καθορισμός συμπληρωματικών ειδικών όρων και
περιορισμών δομίσσεως στο διατηρητέο κτήριο επί της οδού
Διονύσου αριθμ.3
του εγκεκριμένου ρυμοτομικού σχεδίου του Δήμου Κηφισιάς

Θέση: Οδός Διονύσου 3

Ιδιοκτήτης: Ενάγγελος Μπαλτατζής
Παν. & Βασ. Κορνελάτος
ΟΙΚΟΤΕΧΝΙΚΗ – ΔΟΜΙΚΗ ΑΤΕ

Θέμα σχεδίου:

ΚΑΤΟΨΗ ΣΤΕΓΗΣ (β' κτήριο)

Κλίμακα 1:50

