


ΧΟΡΗΓΕΙΤΑΙ ΑΙΤΗΜΑΤΟΣ ΧΟΡΗΓΕΙΤΑΙ ΚΑΤΟΠΙΝ ΑΙΤ

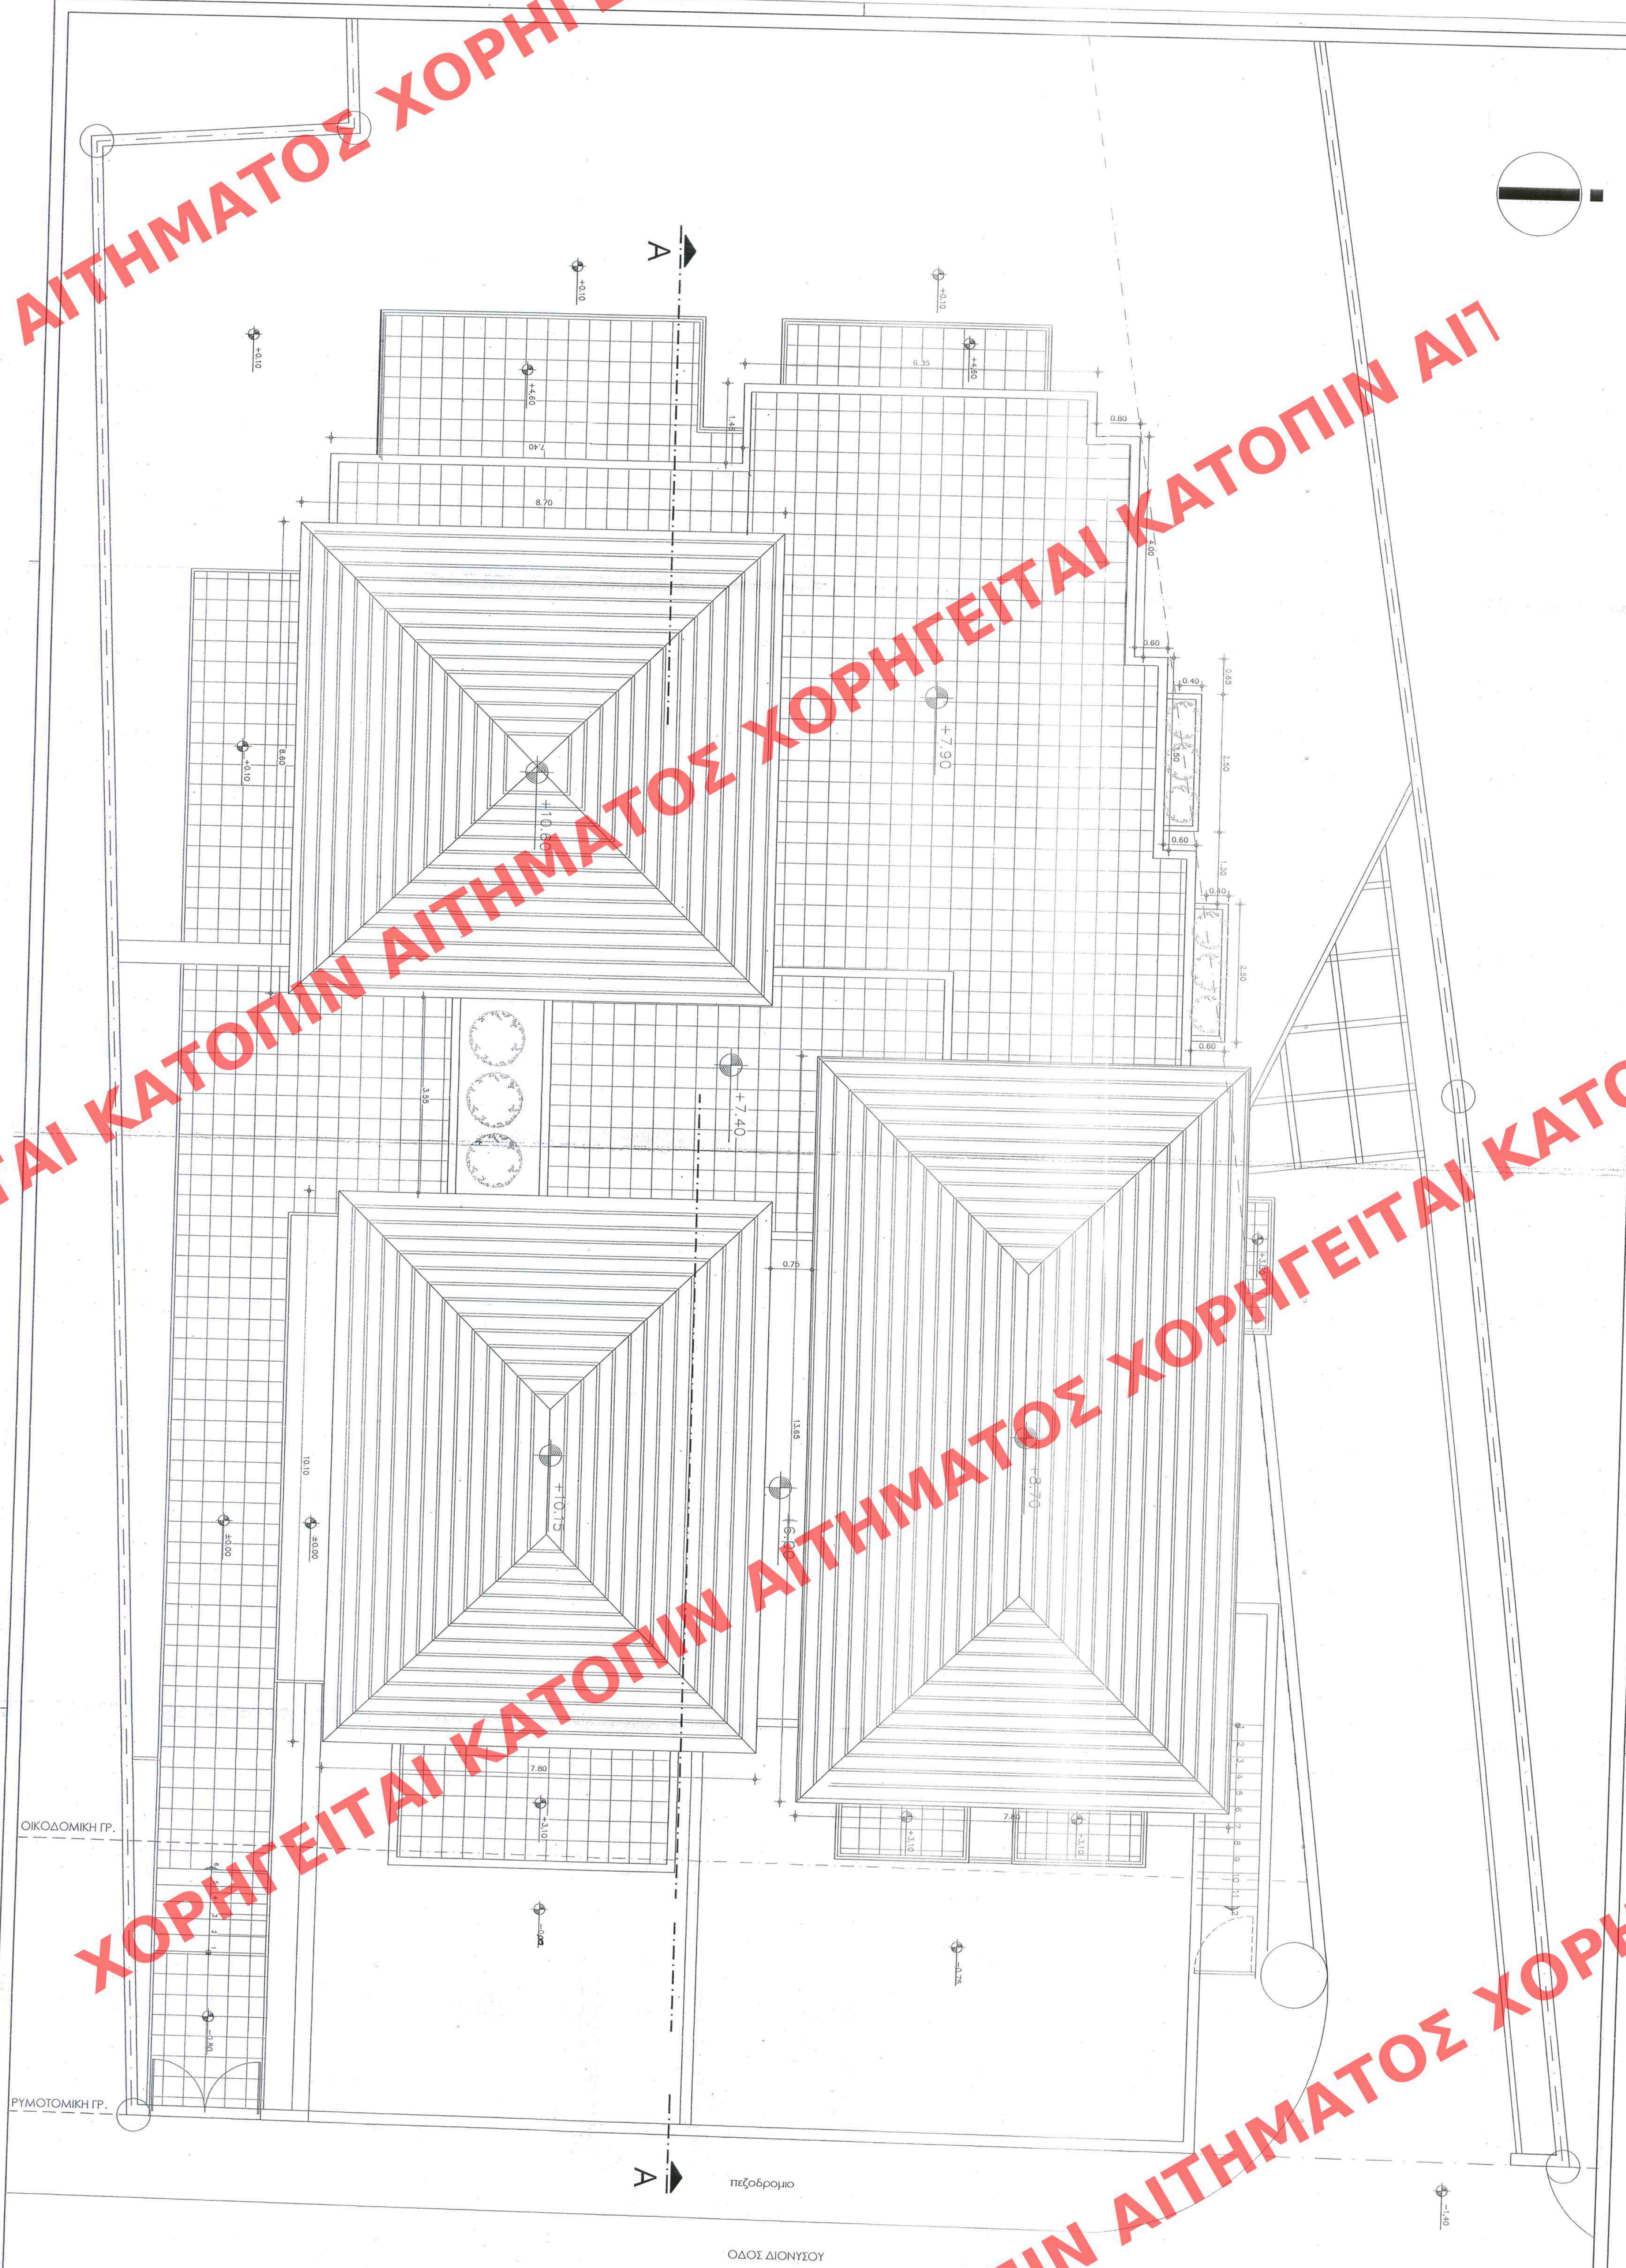

ΥΠΟΥΡΓΕΙΟ ΠΕΡΙΒΑΛΛΟΝΤΟΣ ΧΩΡΟΤΑΞΙΑΣ & ΔΗΜΟΣΙΩΝ ΕΡΓΩΝ Γενική Γραμματεία Συγκοινωνιών Τμήμα Παραδοσιακών Οικισμών	
Θέμα:	Κατασκευή, στήλη, αρδευτικών εδαφών, ορόσην και περιόριστον ορίσματος στο δημοτικό κτήριο επί της οδού Διονυσίου αριθμ. 3 του συγκεκριμένου ρυμοτομικού σχεδίου του Δήμου Κηφισίας
Θέση:	Οδός Διονυσίου 3
Ιδιοκτήτης:	Ευαγγέλιος Μακρίτης Παν. & Βασ. Κορδάτος ΟΙΚΟΤΕΧΝΙΚΗ - ΔΟΜΙΚΗ ΑΤΕ
Θέμα σχεδίου:	ΚΑΤΟΠΗ ΣΤΕΙΓΗΣ (α κτήριο) Κλίμακα 1:50
ΑΡΧ. ΣΧΕΔΙΟΥ Έκδοση: ΕΡΜΑΙΟΝ ΟΙΚΟΣ: ΕΡΕΥΡΑΝ ΑΝΤ. ΤΡΑΝ: @DRC: 000	

179
13/09/2009 9

Γ. 14/02/09
"Κατασκευή στήλης, αρδευτικών εδαφών, ορόσην και περιόριστον ορίσματος στο δημοτικό κτήριο επί της οδού Διονυσίου 3 του Δήμου Κηφισίας"

1. Αρμόδιος Δ/ντης 2903
Ε. Μακρίτης

Αρ. Φ. 60/09
6/2/21