ΧΟΡΗΓΕΙΤΑΙ ΚΑΤΟΠΙΝ ΑΙΤΗΜΑΤΟΣ

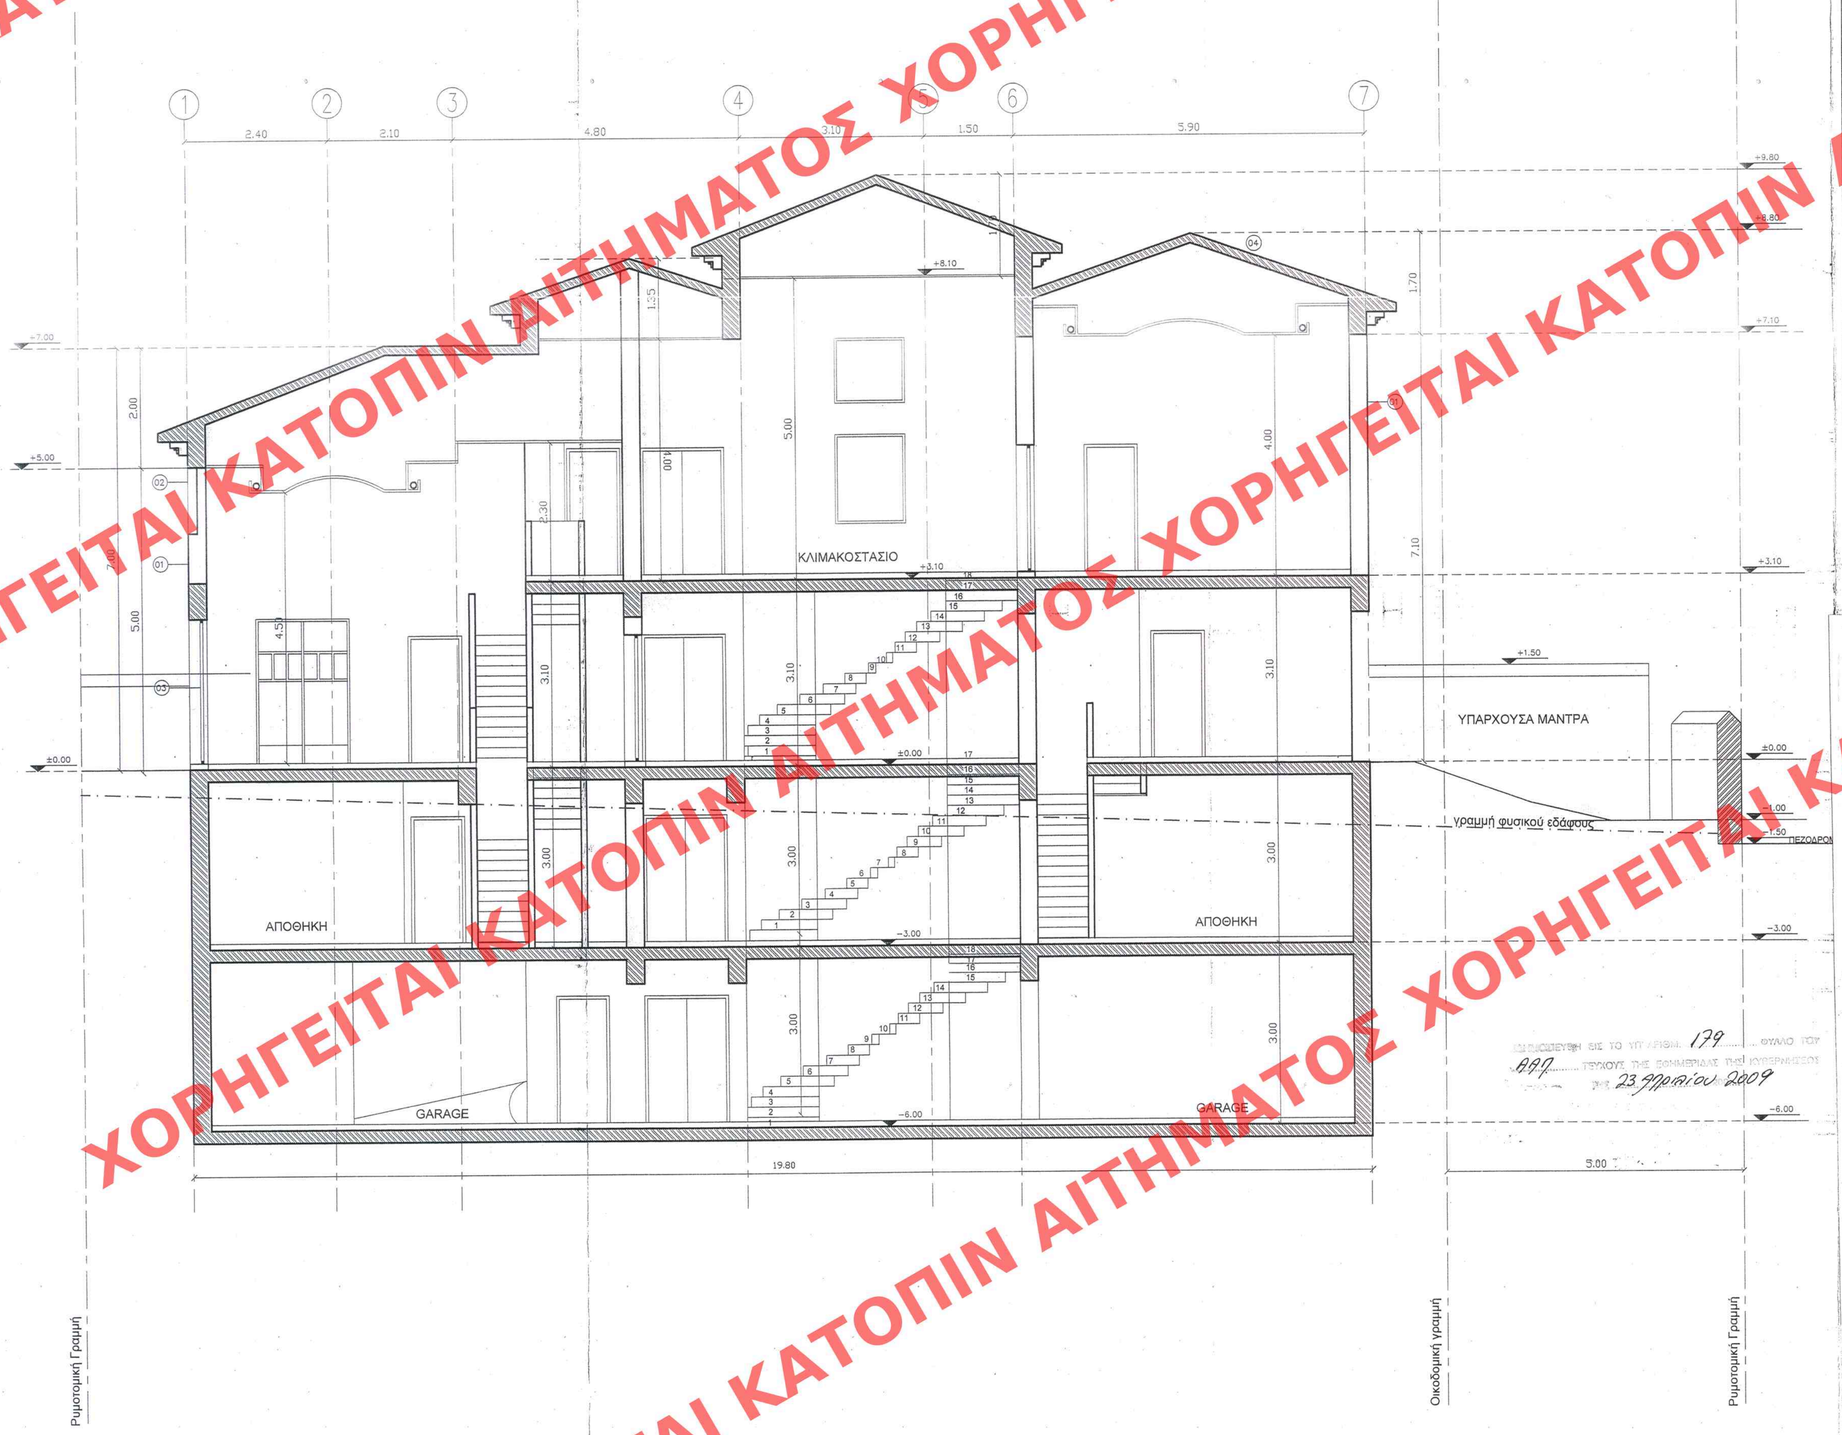

ΚΑΤΑΛΟΓΟΣ ΥΛΙΚΩΝ

1. ΜΑΡΜΑΚΟΝΙΑ ΧΡΩΜΑΤΟΣ ΩΧΡΑ
2. ΜΑΡΜΑΡΟΚΟΝΙΑ ΕΣΟΧΗ ΣΚΟΥΡΗ ΩΧΡΑ
3. ΞΥΛΙΝΑ ΚΟΥΦΩΜΑΤΑ ΧΡΩΜΑΤΟΣ ΓΚΡΙ-ΠΡΑΣΙΝΟ
4. ΣΤΕΓΗ ΜΕ ΕΠΕΝΔΥΣΗ ΦΥΛΛΩΝ ΧΑΛΚΟΥ

Γ. 14423/09 ΑΠΟΦΑΣΗ
περί: Καθορισμού ειδικών όρων & περί αριθμών δόμησης στο οικόπεδο του διατηρητέου κτιρίου που βρίσκεται επί της οδού Διονύσου 3 του δ. Κηφισιάς (ν. Αττικής)".
ΑΘΗΝΑ - 1 Απριλίου 2009
Ο Δ/ντής
Π. Μανωλόπ...
ΑΠ 9.60/09
8/21

ΥΠΟΥΡΓΕΙΟ ΠΕΡΙΒΑΛΛΟΝΤΟΣ ΧΩΡΟΤΑΞΙΑΣ & ΔΗΜΟΣΙΩΝ ΕΡΓΩΝ

Δ/νση Πολεοδομικού Σχεδιασμού
Τμήμα Παραδοσιακών Οικισμών

Θέμα:

Καθορισμός συμπληρωματικών ειδικών όρων και περιορισμών δομήσεως στο διατηρητέο κτήριο επί της οδού Διονύσου αριθμ.3 του εγκεκριμένου ρυμοτομικού σχεδίου του Δήμου Κηφισιάς

Θέση:

Οδός Διονύσου 3

Ιδιοκτήτης: Ευάγγελος Μπαλατζής
Παν. & Βας. Κορνελάτος
ΟΙΚΟΤΕΧΝΙΚΗ – ΔΟΜΙΚΗ ΑΤΕ

Θέμα σχεδίου:

ΤΟΜΗ ΑΑ΄ (β΄ κτήριο)

Κλίμακα 1: 50

ΕΝΣΩΜΑΤΩΘΗ ΕΙΣ ΤΟ ΥΠ' ΑΡΙΘΜ. 179 ΦΥΛΛΟ ΤΟΥ ΑΑΠ ΤΕΥΧΟΥΣ ΤΗΣ ΣΗΜΕΡΙΝΗΣ ΠΑΓΙΟΥΡΗΣΕΩΣ ΤΗΣ 23 Ιουλίου 2009

ΑΡΙΘ. ΣΧΕΔΙΟΥ Γενικός ..... Ειδικός .....
ΕΡΜΑΡΙΟΝ Θυρίς ..... Φακ. .....
ΕΓΓΡΑΦΟΝ Αριθ. Πρωτ. ..... Θυρίς ..... Φακ. .....