


ΑΙ ΚΑΤΟΠΙΝ ΑΙΤΗΜΑΤΟΣ ΧΟΡΗΓΕΙΤΑΙ
ΧΟΡΗΓΕΙΤΑΙ ΚΑΤΟΠΙΝ ΑΙΤΗΜΑΤΟΣ ΧΟΡΗΓΕΙΤΑΙ ΚΑΤΟΠΙΝ ΑΙΤΗΜΑΤΟΣ ΧΟΡΗΓΕΙΤΑΙ
ΧΟΡΗΓΕΙΤΑΙ ΚΑΤΟΠΙΝ ΑΙΤΗΜΑΤΟΣ ΧΟΡΗΓΕΙΤΑΙ ΚΑΤΟΠΙΝ ΑΙΤΗΜΑΤΟΣ ΧΟΡΗΓΕΙΤΑΙ
ΧΟΡΗΓΕΙΤΑΙ ΚΑΤΟΠΙΝ ΑΙΤΗΜΑΤΟΣ ΧΟΡΗΓΕΙΤΑΙ ΚΑΤΟΠΙΝ ΑΙΤΗΜΑΤΟΣ ΧΟΡΗΓΕΙΤΑΙ
ΧΟΡΗΓΕΙΤΑΙ ΚΑΤΟΠΙΝ ΑΙΤΗΜΑΤΟΣ ΧΟΡΗΓΕΙΤΑΙ ΚΑΤΟΠΙΝ ΑΙΤΗΜΑΤΟΣ ΧΟΡΗΓΕΙΤΑΙ

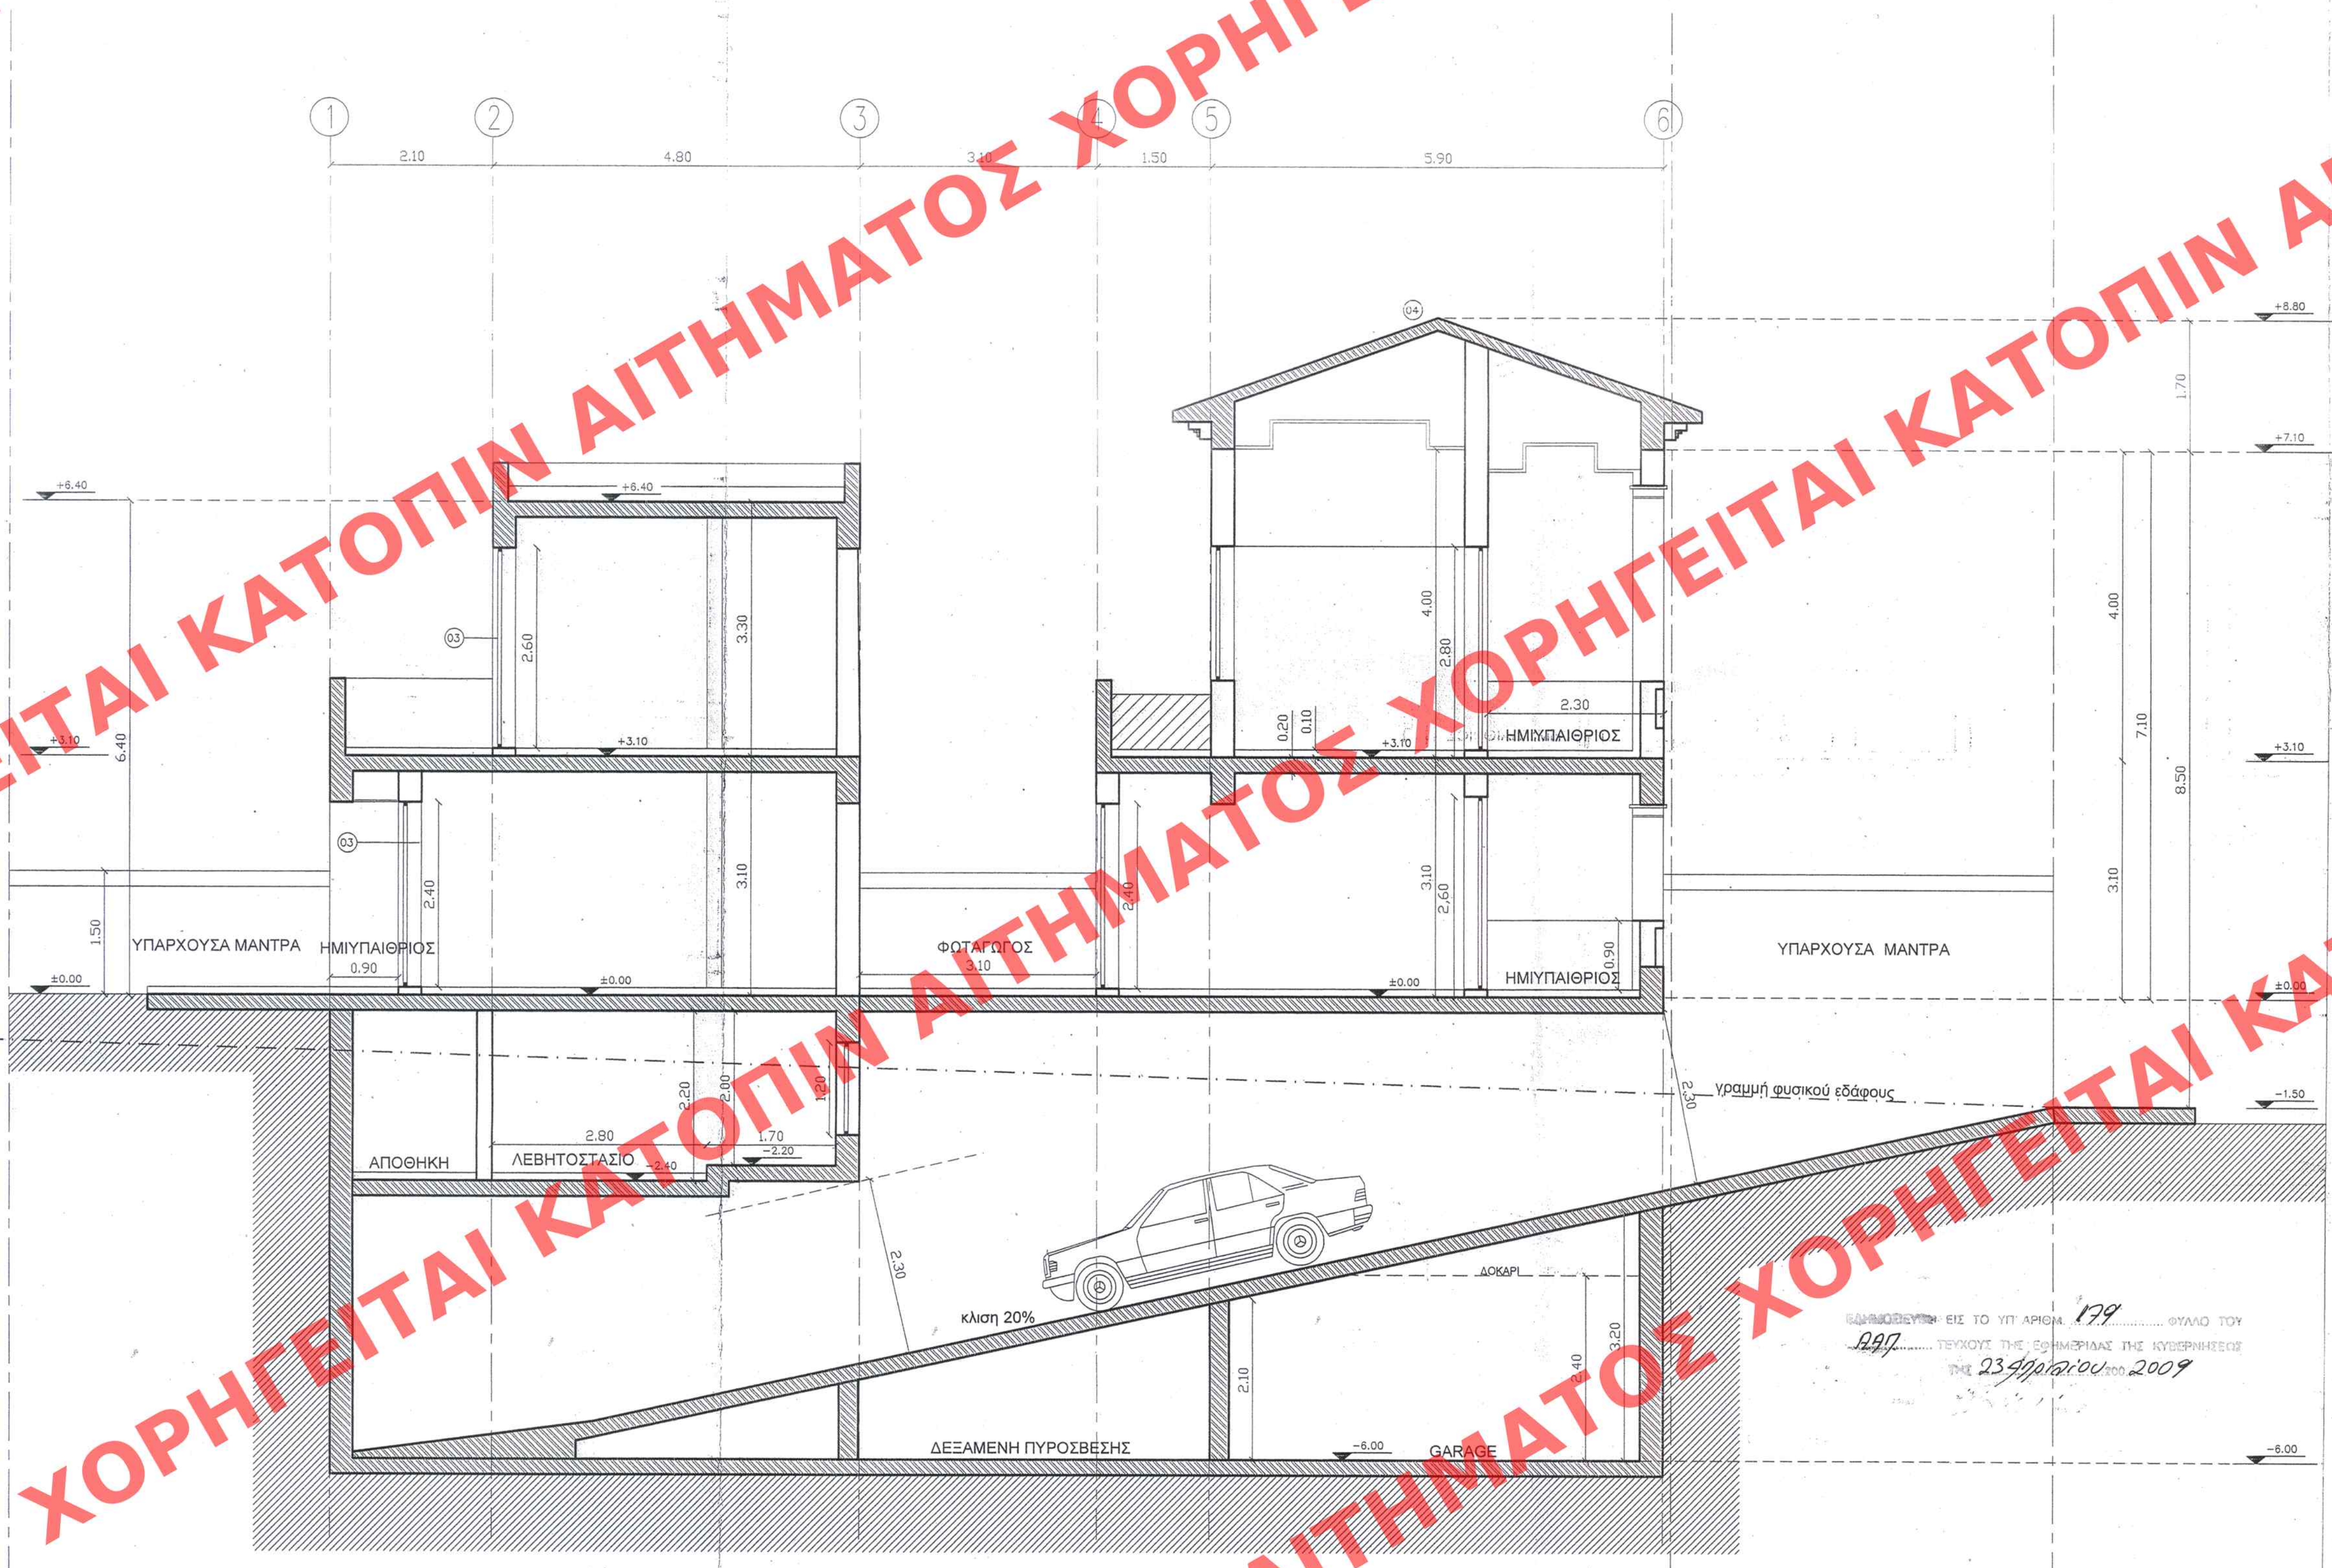

Γ. 14423/09
"Καθορισμός ειδικών ορών κτισ-
τηρίων σε σχέση με το οικόπεδο του δια-
τηρητέου κτηρίου που βρίσκεται επί
της οδού Διονύσου 3 του θ. Κηφισιάς
(ν. Αττικής)"
1 Απριλίου 2009
Δ/της
Γ. Μανούσης
Αρ. 460/09
στ. 21

ΥΠΟΥΡΓΕΙΟ ΠΕΡΙΒΑΛΛΟΝΤΟΣ ΧΩΡΟΤΑΞΙΑΣ & ΔΗΜΟΣΙΩΝ ΕΡΓΩΝ																
Δ/ση Πολεοδομικού Σχεδιασμού Τμήμα Παραδοσιακών Οικισμών																
Θέμα:	Καθορισμός συμπληρωματικών ειδικών όρων και περιορισμών δομήσεως στο διατηρητέο κτήριο επί της οδού Διονύσου αριθμ. 3 του εγκεκριμένου ρυμοτομικού σχεδίου του Δήμου Κηφισιάς															
Θέση:	Οδός Διονύσου 3															
Ιδιοκτήτης:	Ευάγγελος Μπαλατζής Παν. & Βασ. Κορνέλιος ΟΙΚΟΤΕΧΝΙΚΗ - ΔΟΜΙΚΗ ΑΤΕ															
Θέμα σχεδίου:	ΤΟΜΗ ΒΒ' (κτήριο)															
Κλίμακα:	1:50															
<table border="1"><tr><td>ΑΡΘ. ΣΧΕΔΙΟΥ</td><td>Γενικός</td><td>.....</td></tr><tr><td></td><td>Ειδικός</td><td>.....</td></tr><tr><td>ΕΡΜΑΡΙΟΝ</td><td>Θυράς</td><td>..... Φακ</td></tr><tr><td>ΕΓΓΡΑΦΟΝ</td><td>Αριθ. Πρωτ.</td><td>.....</td></tr><tr><td></td><td>Θυράς</td><td>..... Φακ</td></tr></table>		ΑΡΘ. ΣΧΕΔΙΟΥ	Γενικός			Ειδικός		ΕΡΜΑΡΙΟΝ	Θυράς	 Φακ	ΕΓΓΡΑΦΟΝ	Αριθ. Πρωτ.			Θυράς	 Φακ
ΑΡΘ. ΣΧΕΔΙΟΥ	Γενικός															
	Ειδικός															
ΕΡΜΑΡΙΟΝ	Θυράς	 Φακ														
ΕΓΓΡΑΦΟΝ	Αριθ. Πρωτ.															
	Θυράς	 Φακ														