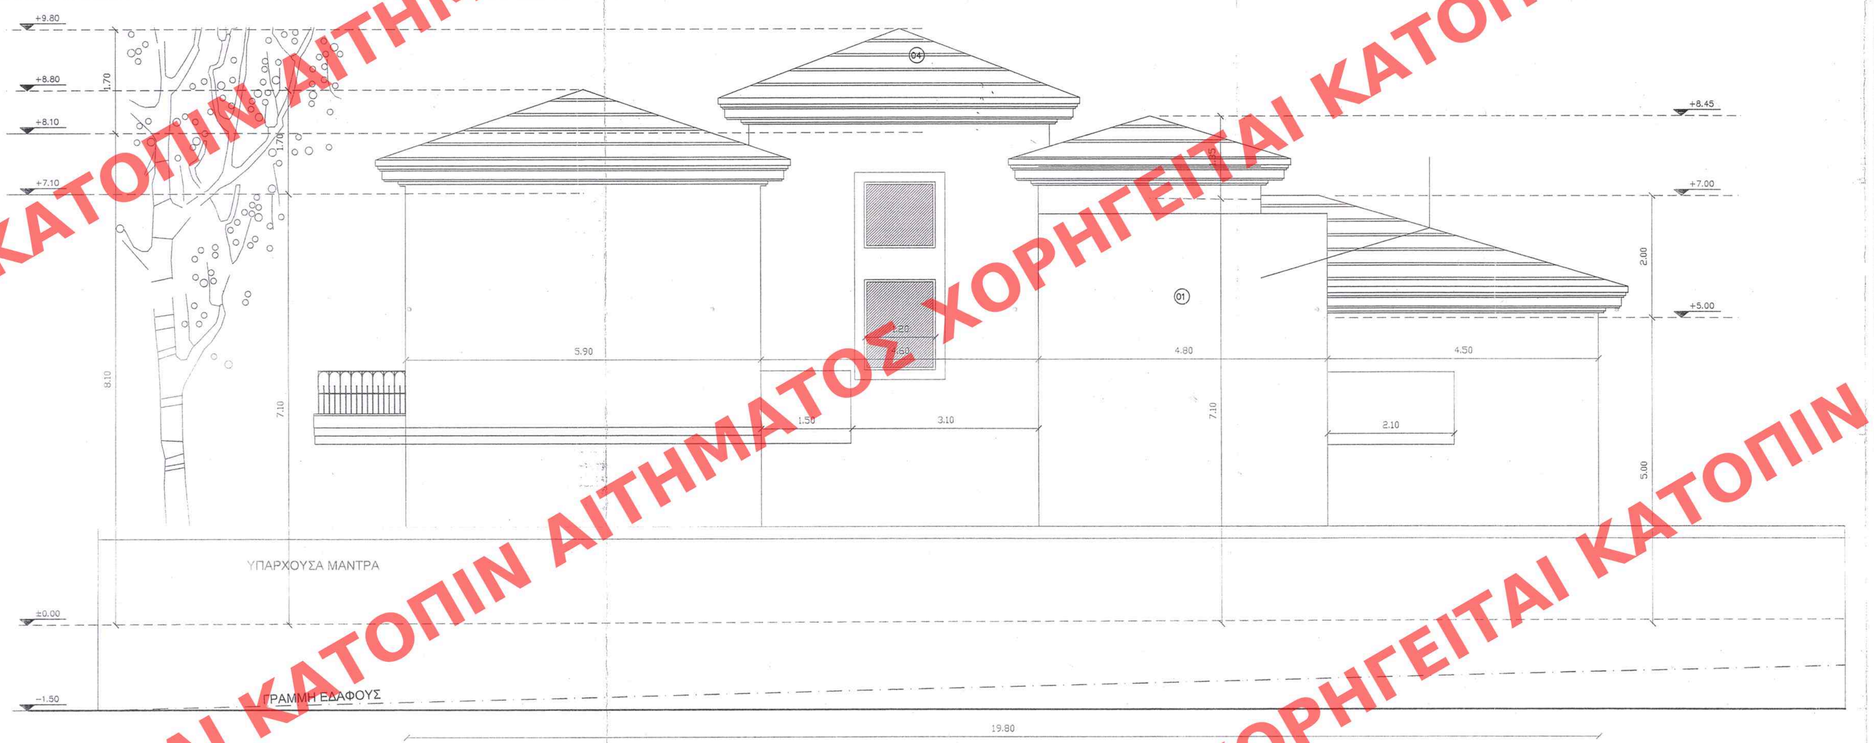

ΔΥΤΙΚΗ ΟΨΗ

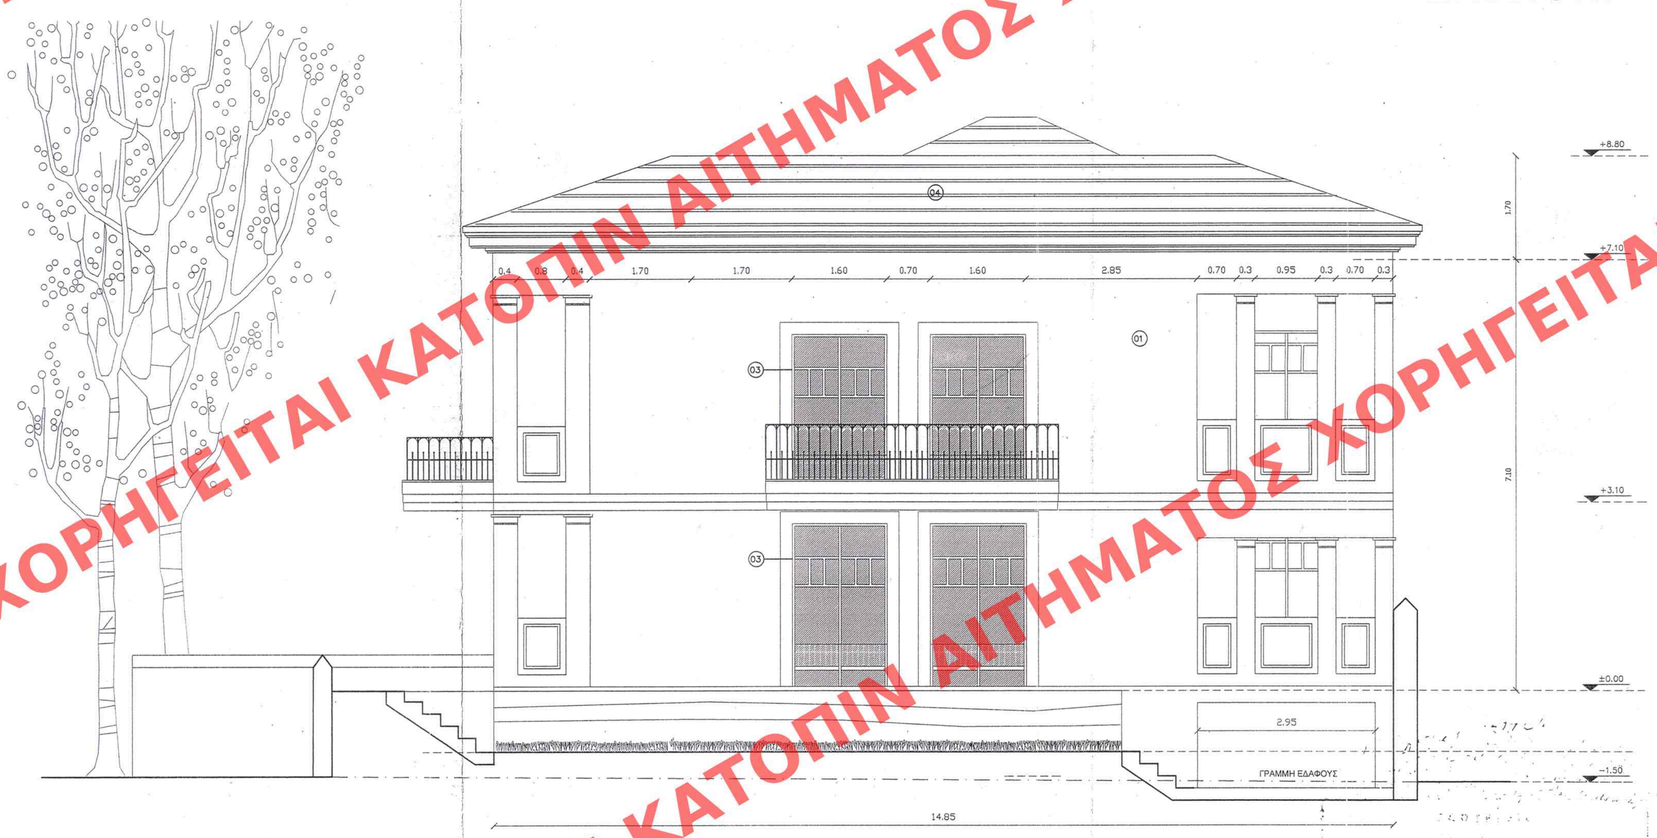

ΒΟΡΕΙΑ ΟΨΗ

ΚΑΤΑΛΟΓΟΣ ΥΛΙΚΩΝ

1. ΜΑΡΜΑΚΟΝΙΑ ΧΡΩΜΑΤΟΣ ΩΧΡΑ
2. ΜΑΡΜΑΡΟΚΟΝΙΑ ΕΣΟΧΗ ΣΚΟΥΡΗ ΩΧΡΑ
3. ΞΥΛΙΝΑ ΚΟΥΦΩΜΑΤΑ ΧΡΩΜΑΤΟΣ ΓΚΡΙ-ΠΡΑΣΙΝΟ
4. ΣΤΕΓΗ ΜΕ ΕΠΕΝΔΥΣΗ ΦΥΛΛΩΝ ΧΑΛΚΟΥ

ΑΑΠ 179
23 Ιουλίου 2009

ΓΕΝΙΚΗ ΓΡΑΜΜΑΤΕΙΑ ΑΠΟΚΕΝΤΡΩΣΗΣ ΣΥΝΟΙΚΗΣΙΑΚΗΣ ΑΝΑΠΤΥΞΗΣ ΑΤΤΙΚΗΣ
Γ 14423/09 ΑΠΟΦΑΣΗ
"Καθορισμού ειδικών όρων & περιορισμών δομήσεως στο οικόπεδο του διατηρητέου κτιρίου που βρίσκεται επί της οδού Διονύσου 3 του Δ. Κηφισιάς (Ν. Αττικής)"
1 Απριλίου Δ/ντής 2009
Γ. Μανωλάκος
Αρ. Φ 60/09
Φ.21

ΥΠΟΥΡΓΕΙΟ ΠΕΡΙΒΑΛΛΟΝΤΟΣ ΧΩΡΟΤΑΞΙΑΣ & ΔΗΜΟΣΙΩΝ ΕΡΓΩΝ

Δ/νση Πολεοδομικού Σχεδιασμού
Τμήμα Παραδοσιακών Οικισμών

Θέμα:

Καθορισμός συμπληρωματικών ειδικών όρων και περιορισμών δομήσεως στο διατηρητέο κτήριο επί της οδού Διονύσου αριθμ.3 του εγκεκριμένου ρυμοτομικού σχεδίου του Δήμου Κηφισιάς

Θέση:

Οδός Διονύσου 3

Ιδιοκτήτης: Ευάγγελος Μπαλτατζής
Παν. & Βας. Κορνελάτος
ΟΙΚΟΤΕΧΝΙΚΗ – ΔΟΜΙΚΗ ΑΤΕ

Θέμα σχεδίου:

ΒΟΡΕΙΑ & ΔΥΤΙΚΗ ΟΨΗ (β΄ κτήριο)

Κλίμακα 1: 50

ΑΡΙΘ. ΣΧΕΔΙΟΥ: Γενικός ..... Ειδικός .....
ΕΡΜΑΡΙΟΝ: Θυρίς ..... Φακ. .....
ΕΓΓΡΑΦΟΝ: Θυρίς ..... Φακ. .....

ΧΟΡΗΓΕΙΤΑΙ ΚΑΤΟΠΙΝ ΑΙΤΗΜΑΤΟΣ