


ΧΟΡΗΓΕΙΤΑΙ ΑΙΤΗΜΑΤΟΣ ΧΟΡΗΓΕΙΤΑΙ ΚΑΤΟΠΙΝ ΑΙΤ

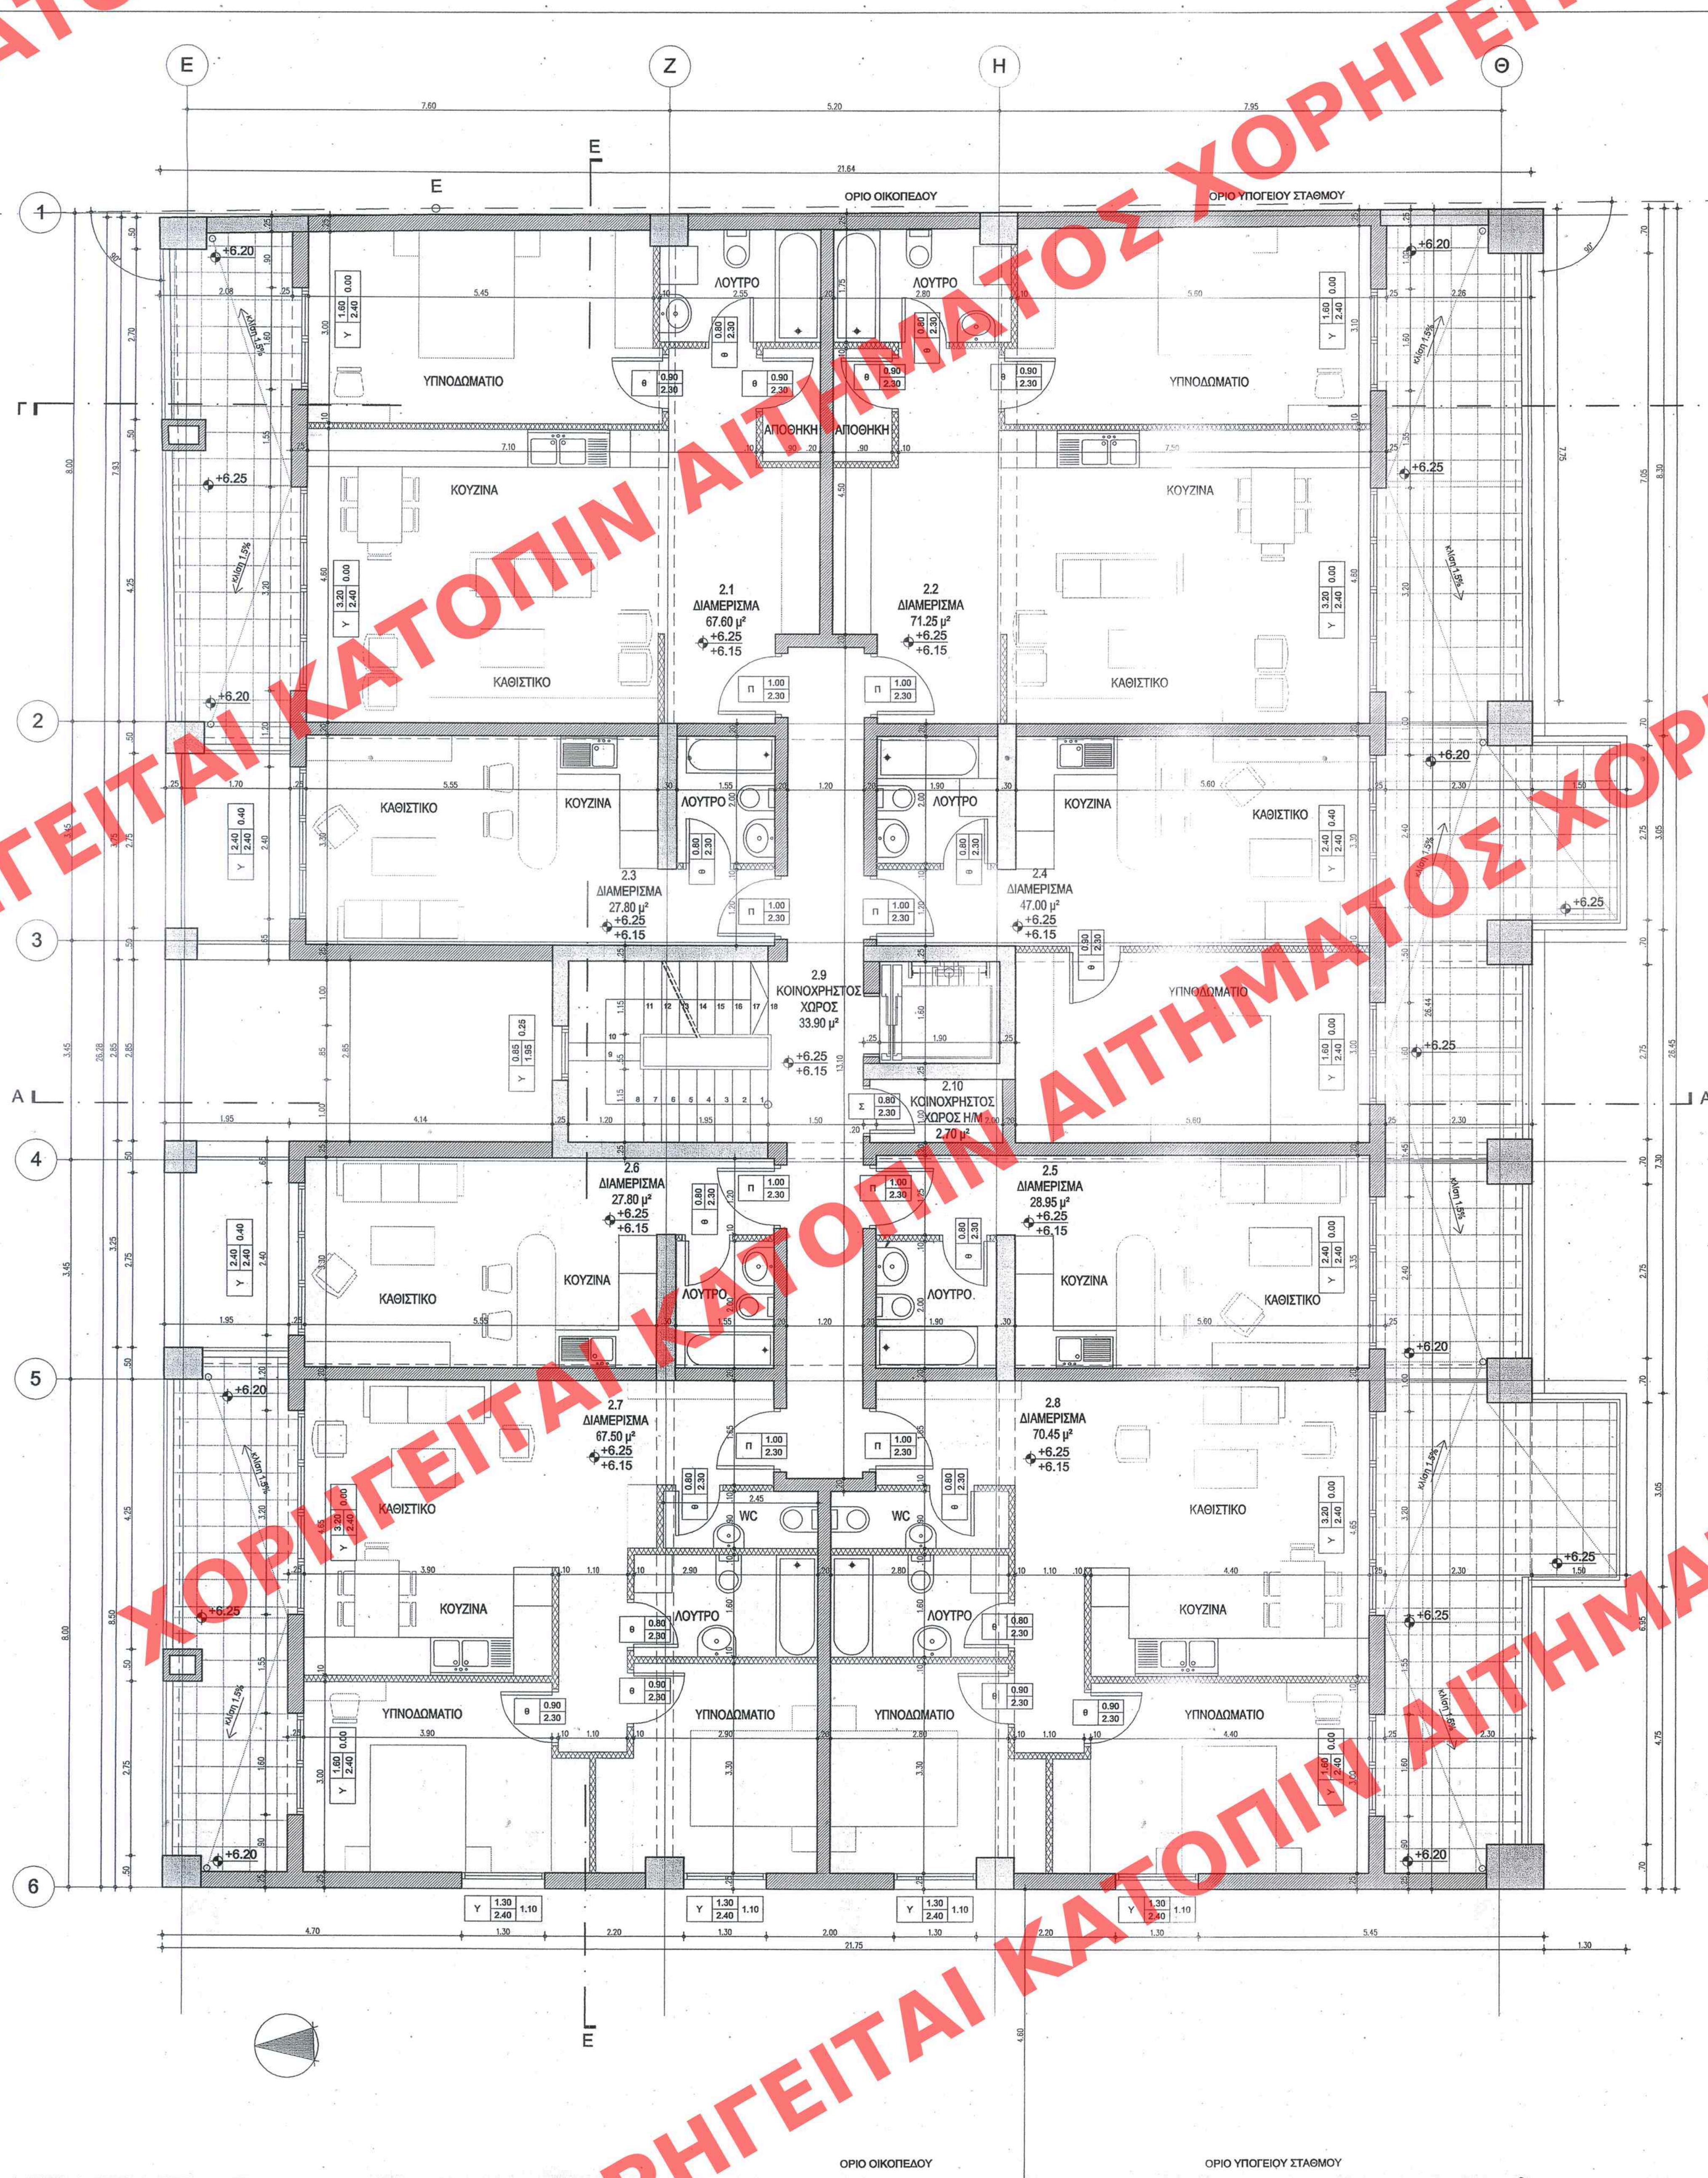

ΟΔΟΣ ΡΕΘΥΜΝΟΥ

ΥΠΟΥΡΓΕΙΟ
ΠΕΡΙΒΑΛΛΟΝΤΟΣ ΧΩΡΟΤΑΞΙΑΣ & ΔΗΜ. ΕΡΓΩΝ
ΑΔΕΙΑ ΧΡΗΣΗΣ ΓΙΑ ΤΗΝ ΥΠΟΚΑΤΑΣΤΑΣΗ
ΚΑΘΟΡΙΣΜΟΥ ΕΙΔΙΚΩΝ ΟΡΩΝ ΚΑΙ ΠΕΡΙΟΡΙΣΜΩΝ ΔΟΜΗΣΗΣ ΣΤΟ ΑΝΤΙΚΕΙΜΕΝΟ ΤΟΥ ΔΙΑΤΗΡΗΤΕΟΥ ΚΕΝΤΡΙΟΥ ΠΟΥ ΒΡΙΣΚΕΤΑΙ ΕΝ ΤΗΣ ΟΔΟΥ ΠΑΠΑΝΑΣΤΑΣΙΟΥ 12-14, ΕΝΤΟΣ ΤΟΥ ΕΛΕΓΧΟΜΕΝΟΥ ΡΥΘΜΟΤ. ΣΧ. ΤΟΥ ΔΗΜΟΥ ΧΑΝΙΩΝ
(ν.ΧΑΝΙΩΝ)
ΑΔΕΙΑ 30 Μαρτίου 2009
Δ/ΝΣΗ
Γ. ΜΑΝΟΥΡΗΣ

ΥΠΟΜΝΗΜΑ		
Y 4.80 2.90 0.00 το υψος λαμβάνεται από την στάθμη του επιπέδου του κυρίου ορόφου	ΚΩΔΙΚΟΣ ΥΑΛΟΣΤΑΣΙΟΥ	ΥΑΛΟΣΤΑΣΙΟ ΠΡΩΤΟΣ ΥΨΟΣ ΠΡΕΚΟΥΣ
0 0.80 2.20 το υψος λαμβάνεται από την στάθμη του επιπέδου του κυρίου ορόφου	ΚΩΔΙΚΟΣ ΘΥΡΩΝ	ΘΥΡΑ ΠΡΩΤΟΣ Θ - ΘΥΡΑ ΠΡΕΣΒΥΤΗΡΙΟΥ Π - ΘΥΡΑ ΠΥΡΑΝΤΟΣ
±0.00 (±10.75) -0.05	ΥΨΟΜΕΤΡΑ	ΣΧΕΤΙΚΗ ΤΕΛΙΚΗ ΣΤΑΘΗ (ΑΠΟΛΥΤΗ) ΣΤΕΚΤΗ ΣΤΑΘΗ ΘΕΡΟΥΣΑΣ ΤΥΠΙΚΗΣ ΜΕΤΡΗΣ
	ΟΠΛΙΣΜΕΝΟ ΣΚΥΡΟΔΕΜΑ	
	ΔΙΑΧΩΡΙΣΤΙΚΟ ΓΥΨΟΑΝΙΔΑΣ	
	ΠΛΙΝΘΟΔΟΜΗ	
	ΛΙΘΟΔΟΜΗ	

ΥΠΟΥΡΓΕΙΟ ΠΕΡΙΒΑΛΛΟΝΤΟΣ ΧΩΡΟΤΑΞΙΑΣ ΚΑΙ ΔΗΜΟΣΙΩΝ ΕΡΓΩΝ
Δ/ΝΣΗ ΠΟΛΕΟΔΟΜΙΚΟΥ ΣΧΕΔΙΑΣΜΟΥ ΤΜΗΜΑ ΠΑΡΑΔΟΣΙΑΚΩΝ ΟΙΚΙΣΜΩΝ
ΘΕΣΗ: Οδός Παπαναστασίου 12-14 Χανιά
ΘΕΜΑ: Καθορισμός ειδικών όρων και περιορισμών δόμησης για την ανέγερση τετραώροφης οικοδομής γραφείων και κατοικιών και υπόγειο σταθμό αυτοκινήτων σε οικόπεδο επί της οδού Παπαναστασίου 12-14 στην πόλη των Χανίων επί του οποίου υπάρχει διατηρητέο κτίριο φερόμενης ιδιοκτησίας Τριποδάκη Εμμανουήλ.
Κάτοψη 2 ^{ου} ορόφου
ΚΛΙΜΑΚΑ: 1:50

ΑΡΙΘ. ΣΧΕΔΙΟΥ	Είδος
ΕΡΜΑΡΙΩΝ	Είδος
ΕΓΓΡΑΦΩΝ	Είδος

Αρ. φαρ. 64/09
σχ.21