
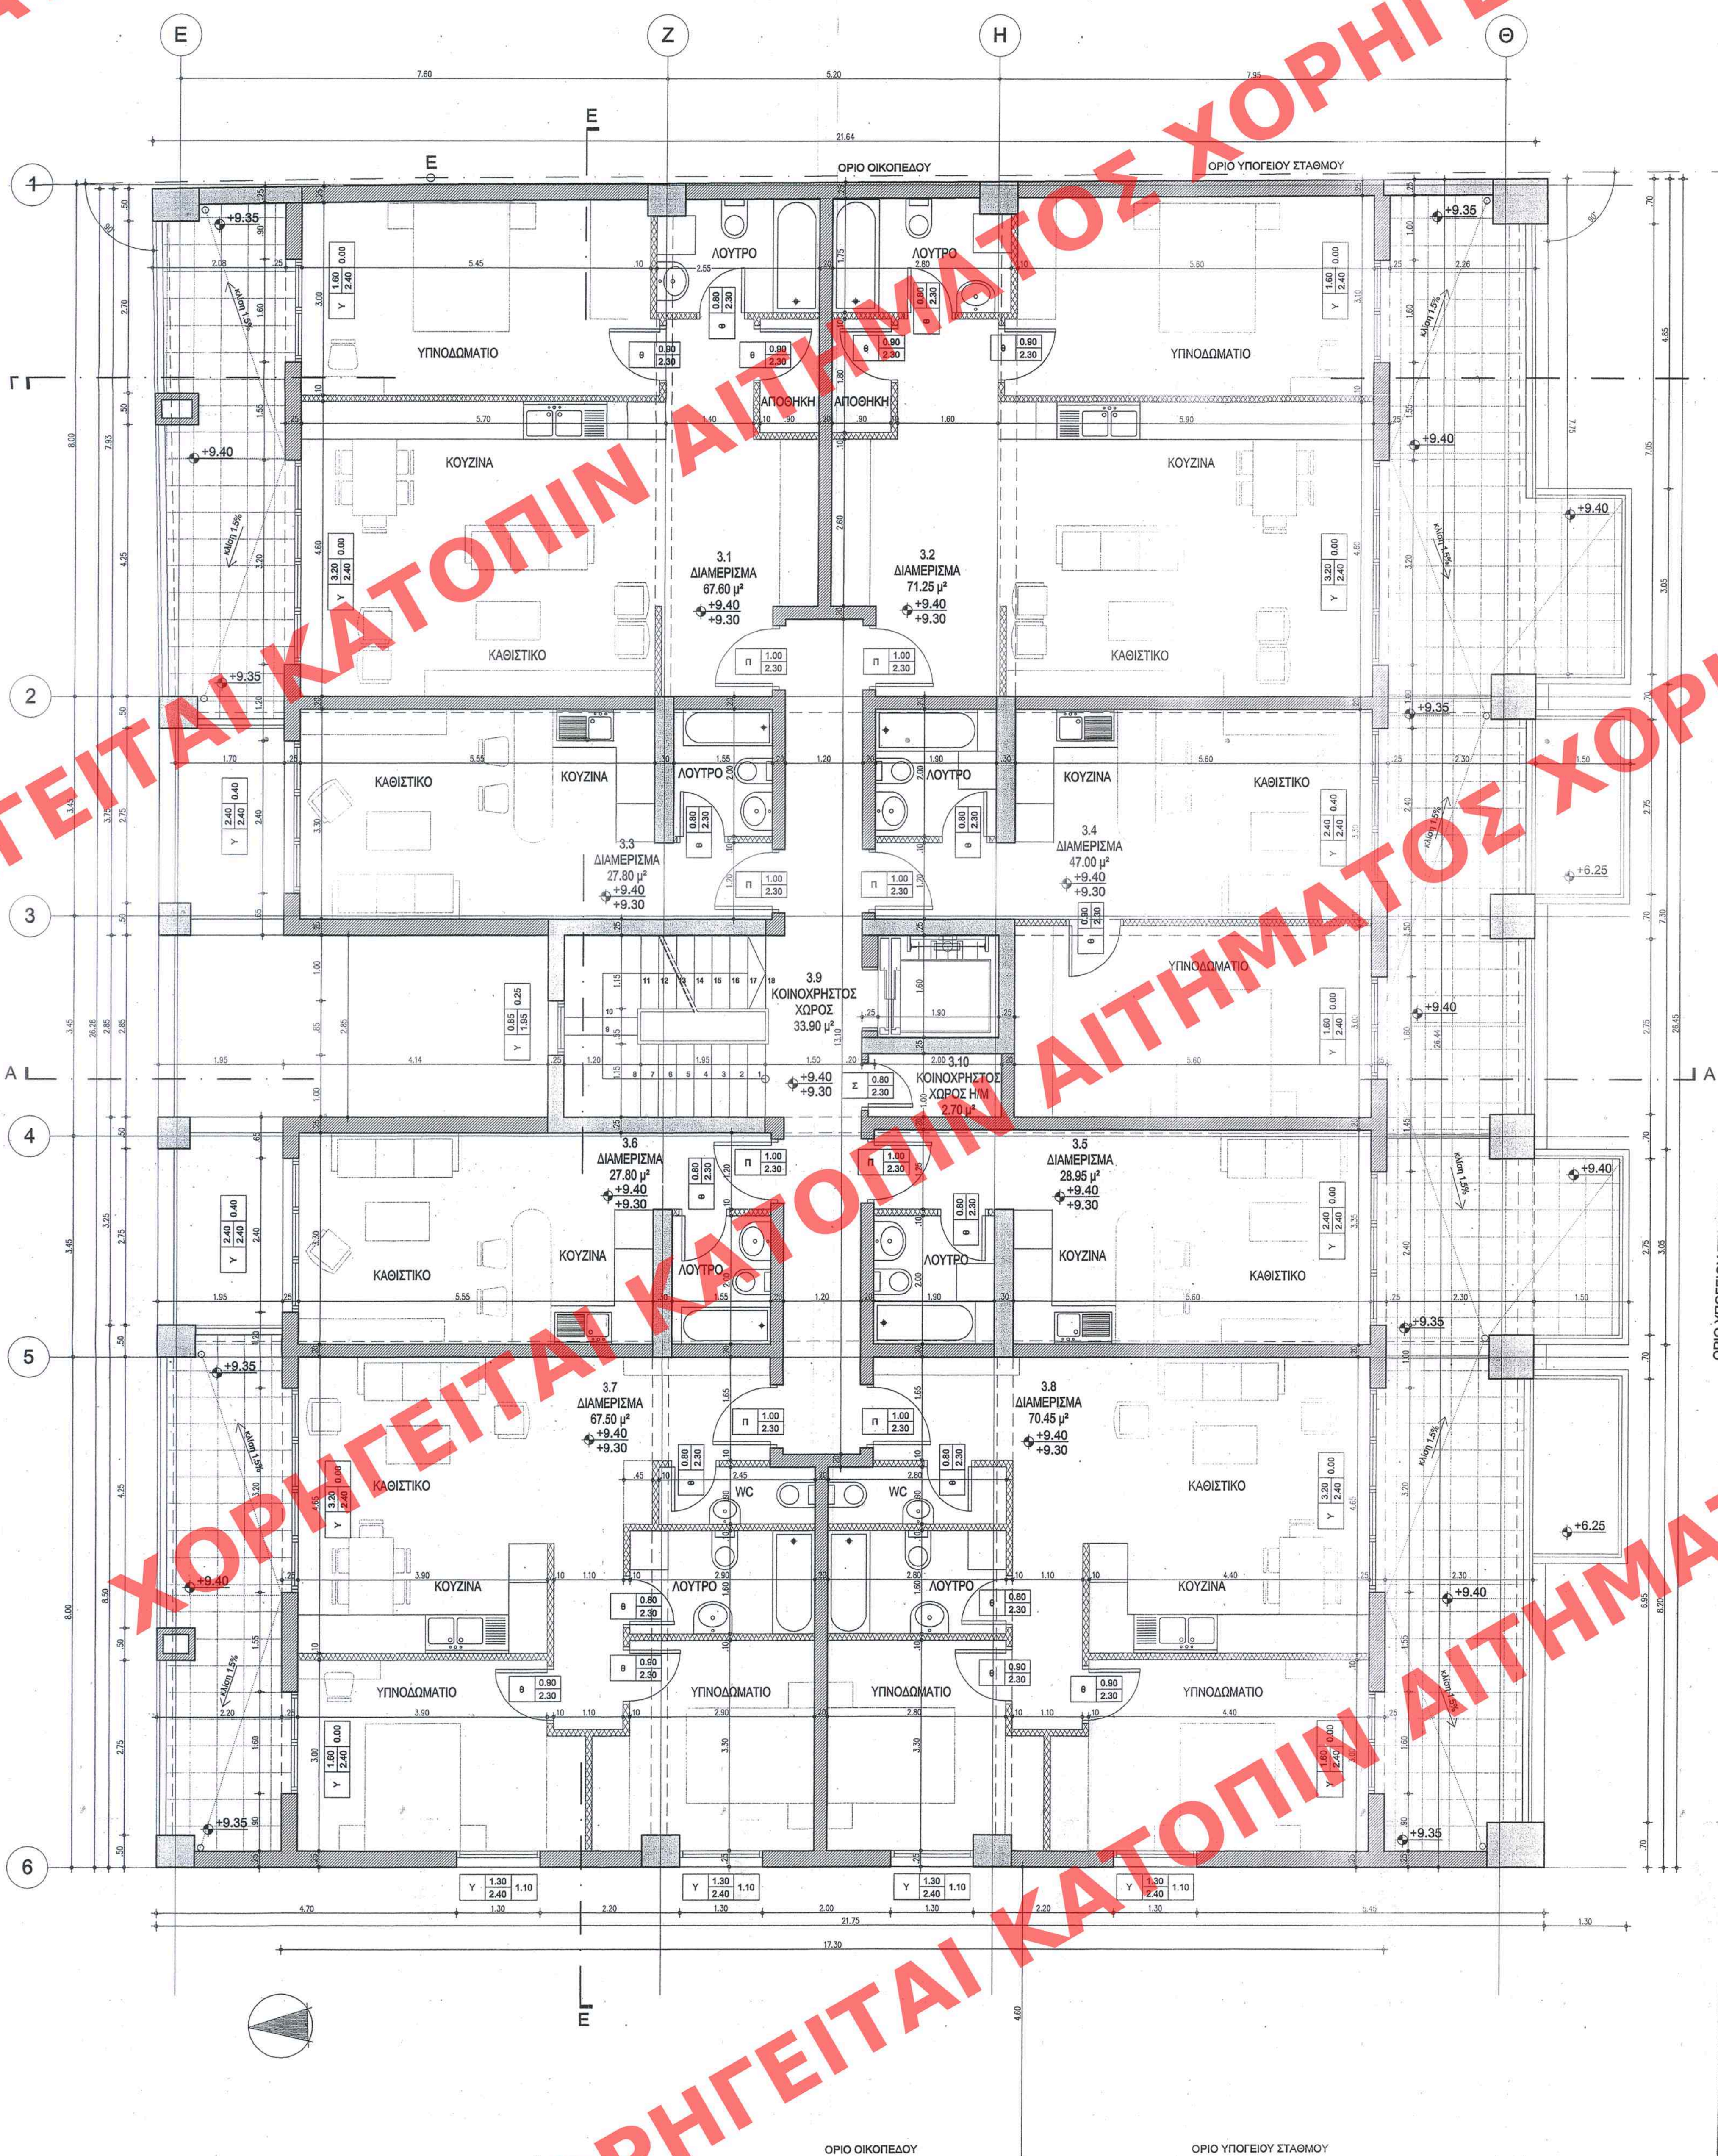
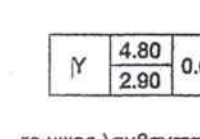
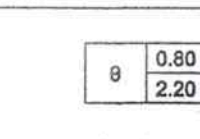
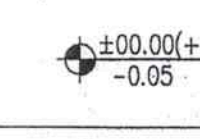
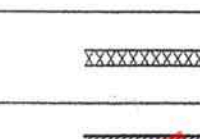


ΧΟΡΗΓΕΙΤΑΙ ΑΙΤΗΜΑΤΟΣ ΧΟΡΗΓΕΙΤΑΙ ΚΑΤΟΠΙΝ ΑΙΤ

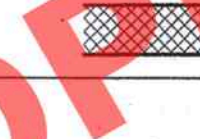

ΥΠΟΜΝΗΜΑ	
 Υ 4.00 2.00 το υψος λαμβάνεται από την στάθμη του επιλεγμένου ακυρωμένου	ΚΩΔΙΚΟΣ ΥΑΛΟΣΤΑΣΙΟΥ ΥΑΛΟΣΤΑΣΙΟ ΥΨΟΣ ΓΡΑΦΕΙΟΥ ΥΨΟΣ ΓΡΑΦΕΙΟΥ
 B 0.80 2.20 το υψος λαμβάνεται από την στάθμη του επιλεγμένου ακυρωμένου	ΚΩΔΙΚΟΣ ΘΥΡΩΝ ΘΥΡΑ Θ - ΘΥΡΑ ΠΡΕΣΒΑΣΤΗ Ζ - ΘΥΡΑ ΜΕΤΑΛΛΙΚΗ Π - ΘΥΡΑ ΠΥΡΑΝΤΟΣ
 +0.00 (+10.75) -0.05	ΥΨΟΜΕΤΡΑ ΣΧΕΤΙΚΗ ΤΕΛΙΚΗ ΣΤΑΘΗ (ΑΠΟΛΥΤΗ) ΣΧΕΤΙΚΗ ΣΤΑΘΗ ΘΕΡΟΣΤΑΣΙΑΣ ΠΛΑΚΑΚ ΜΠΕΤΟΝ
	ΟΠΛΙΣΜΕΝΟ ΣΥΓΚΡΟΤΗΜΑ
	ΔΙΑΧΩΡΙΣΤΙΚΟ ΓΥΦΟΣΑΝΙΔΑΣ
	ΠΛΙΝΘΟΔΟΜΗ
	ΛΙΘΟΔΟΜΗ

ΟΔΟΣ ΡΕΘΥΜΝΟΥ

ΕΔΗΚΟΛΟΓΗΣΗ ΣΕ ΤΟ ΥΠ ΑΡΙΘΜ. 188... ΟΥΛΩ ΤΟΥ
ΑΑΠ... ΤΕΛΟΥΣ ΤΗΣ ΕΠΙΜΕΡΙΑΣ ΤΗΣ ΚΥΒΕΡΝΗΣΕΩΣ
ΤΗΣ 30.11.2009

ΕΠΙΒΛΑΒΟΝΤΕΣ ΧΩΡΟΤΑΞΙΑΣ & ΑΝΤ. ΕΡΓΩΝ
ΕΠΙΒΛΑΒΟΝΤΕΣ ΤΗΝ ΥΠ ΑΡΙΘΜ. 1442/09 ΑΠΟΦΑΣΗ
ΚΑΘΟΡΙΣΜΟΥ ΘΕΣΕΩΝ ΔΡΩΝ ΚΑΙ ΠΕΡΙΟ-
ΡΙΣΜΩΝ ΔΟΜΗΣΗΣ ΣΤΟ ΟΙΚΟΔΟΜΟ ΤΟΥ ΔΙΑΤΗ-
ΡΗΤΕΟΥ ΚΤΙΡΙΟΥ ΠΟΥ ΒΡΙΣΚΕΤΑΙ ΕΠΙ ΤΗΣ ΟΔΟΥ
ΠΑΠΑΝΑΣΤΑΣΙΟΥ 12-14 ΕΝΤΟΣ ΤΟΥ ΕΛΛΗΝΙΚΟΥ
ΜΕΓΕΘΟΣ ΡΥΘΜΙΣΤ. ΣΧ. ΤΟΥ ΔΗΜΟΥ ΧΑΝΙΩΝ
(ν. ΧΑΝΙΩΝ)
30 Μαρτίου 2009
Δ/ντης
Γ. ΜΑΝΟΥΡΗΣ

ΥΠΟΥΡΓΕΙΟ ΠΕΡΙΒΑΛΛΟΝΤΟΣ ΧΩΡΟΤΑΞΙΑΣ ΚΑΙ ΔΗΜΟΣΙΩΝ ΕΡΓΩΝ
Δ/ΝΣΗ ΠΟΛΕΟΔΟΜΙΚΟΥ ΣΧΕΔΙΑΣΜΟΥ ΤΜΗΜΑ ΠΑΡΑΔΟΣΙΑΚΩΝ ΟΙΚΙΣΜΩΝ
ΘΕΣΗ: Οδός Παπαναστασίου 12-14 Χανιά
ΘΕΜΑ: Καθορισμός ειδικών όρων και περιορισμών δόμησης για την ανέγερση τετραώροφης οικοδομής γραφείων και κατοικιών και υπόγειο σταθμό αυτοκινήτων σε οικόπεδο επί της οδού Παπαναστασίου 12-14 στην πόλη των Χανίων επί του οποίου υπάρχει διατηρητέο κτίριο φερόμενης ιδιοκτησίας Τριτοβάκχ Εμμανουήλ...
Κάτοψη 3 ^{ου} ορόφου
ΚΛΙΜΑΚΑ: 1:50

ΑΠΟ ΣΧΕΔΙΟΥ Γενικός
Ειδικός
ΕΡΜΑΡΙΟΝ Θυράς
ΕΓΓΡΑΦΟΝ Αρ. Πρωτ.
Θυράς

Αρ. Φακ. 61/09
σφ. 21