


ΧΟΡΗΓΕΙΤΑΙ ΑΙΤΗΜΑΤΟΣ ΧΟΡΗΓΕΙΤΑΙ ΚΑΤΟΠΙΝ ΑΙΤ

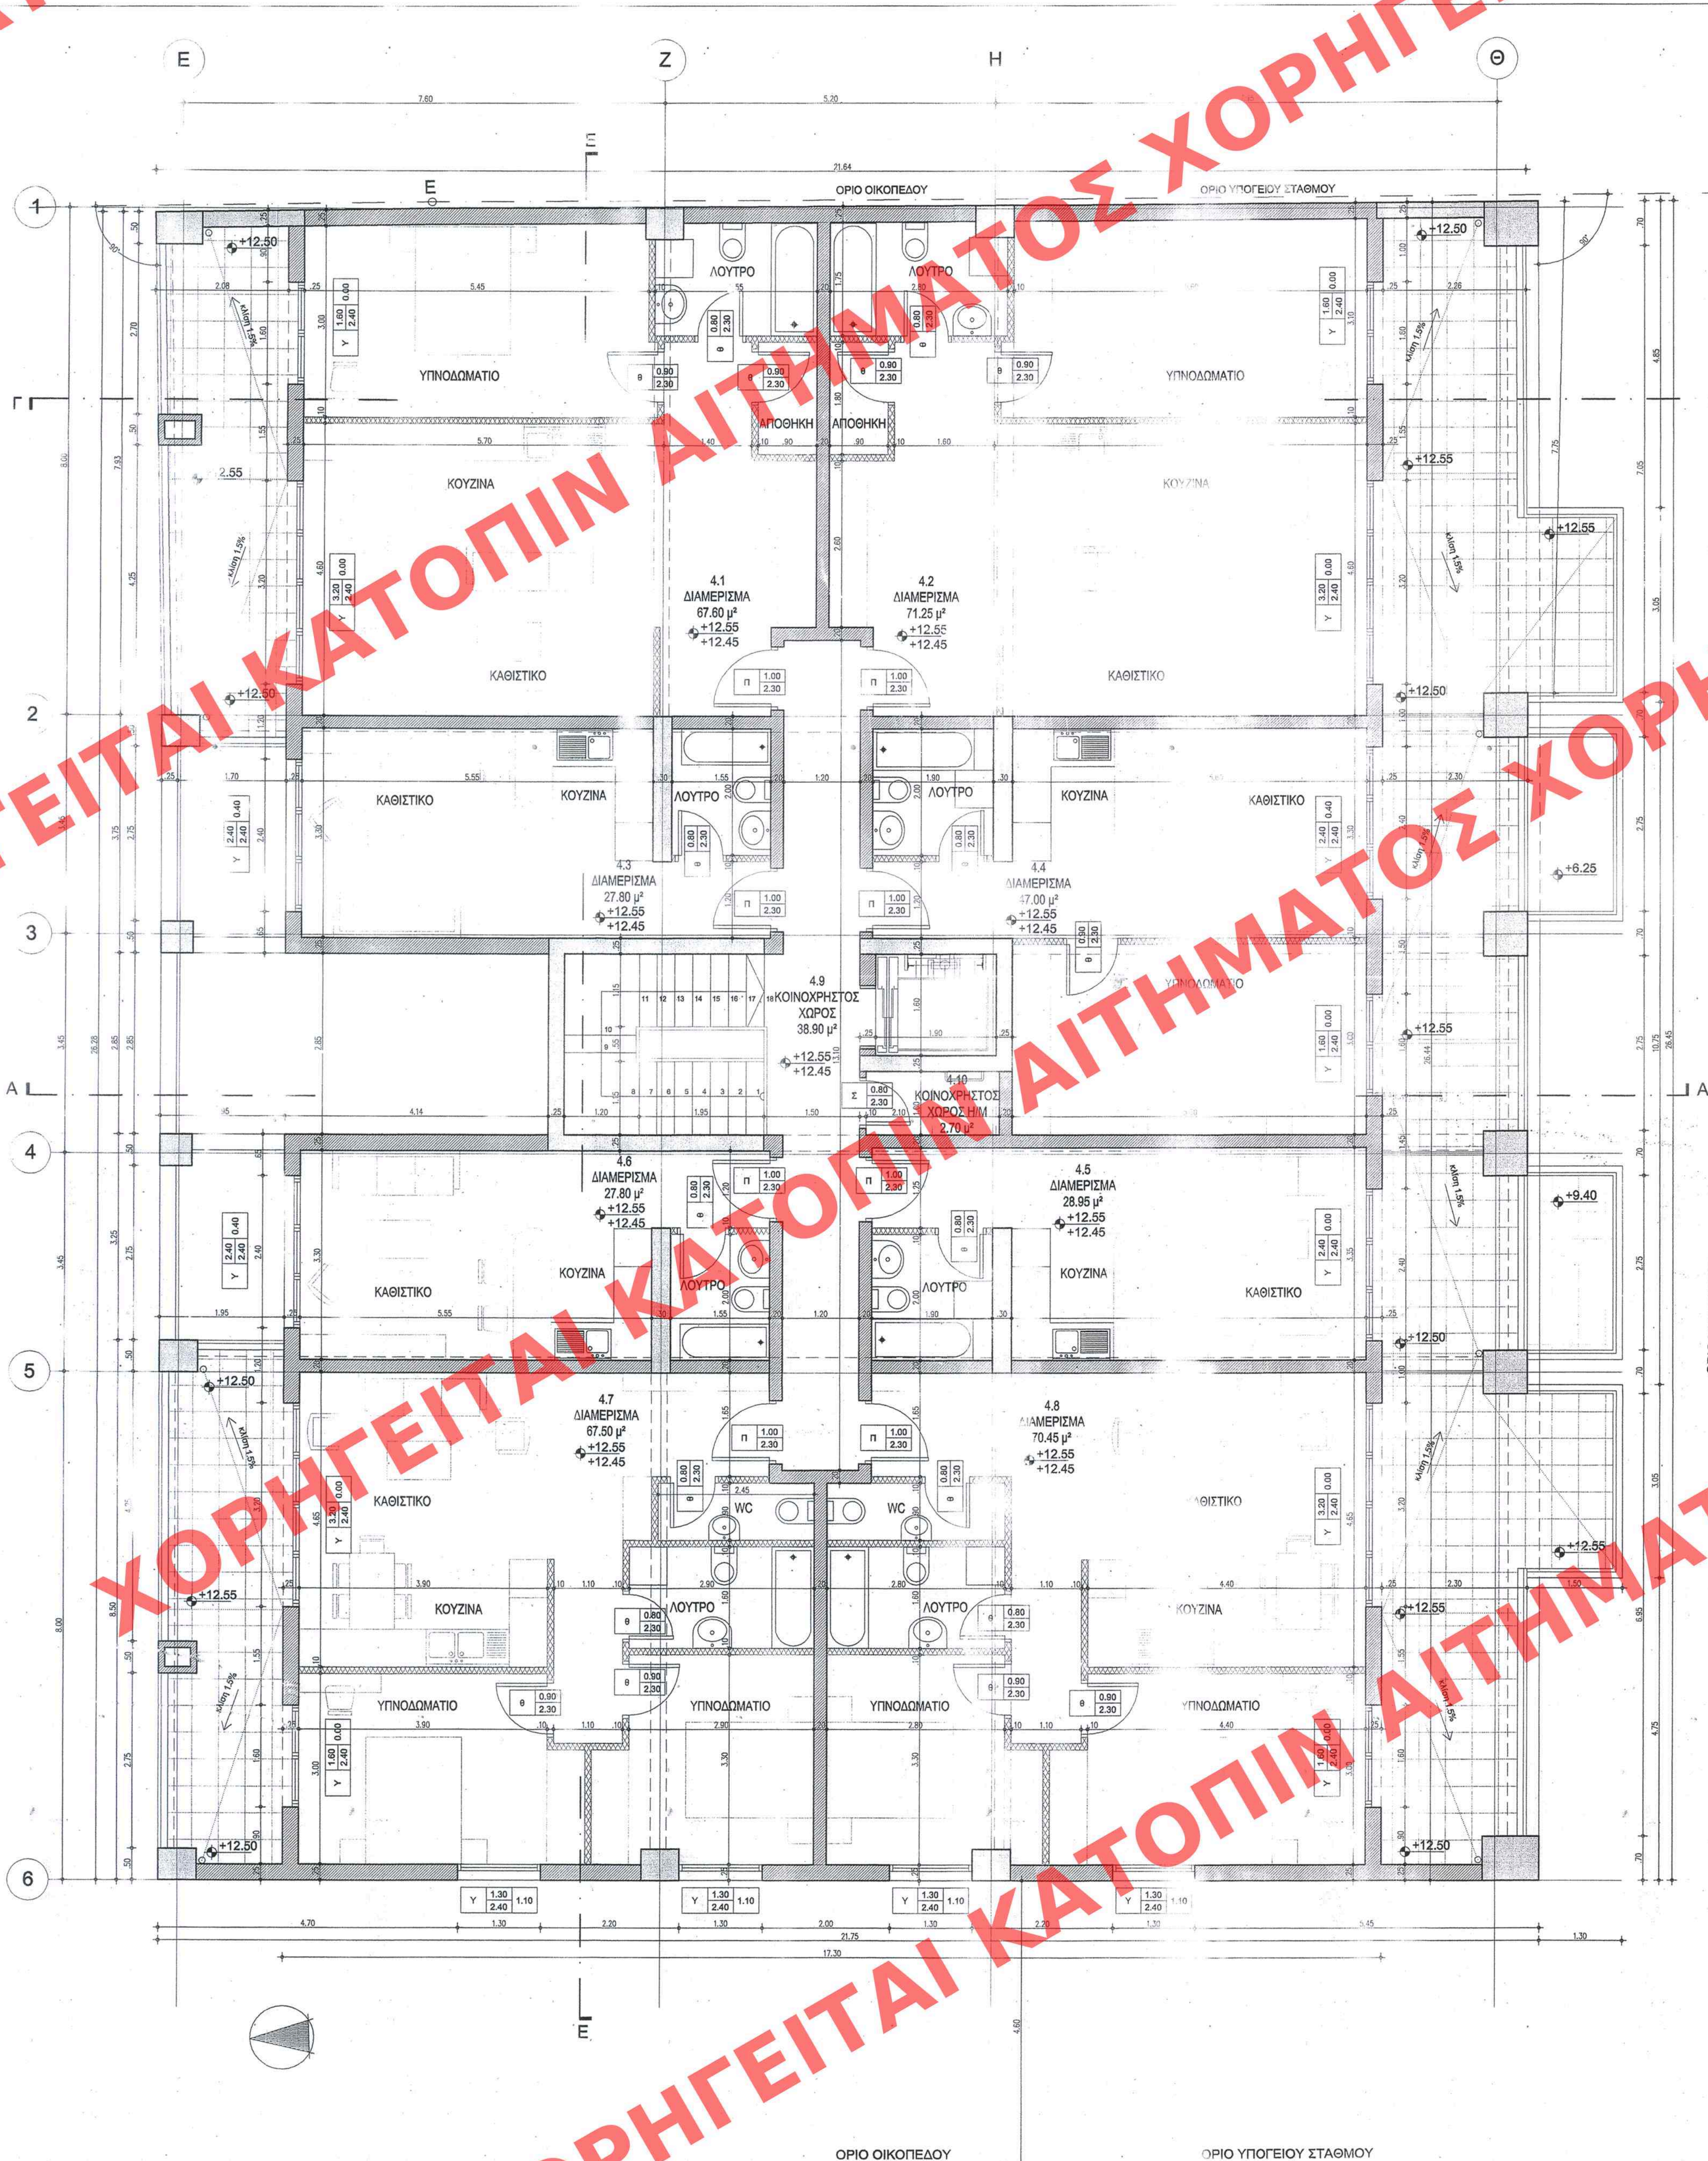

ΥΠΟΜΝΗΜΑ

ΥΨ. 4.80 / 2.90	ΚΩΔΙΚΟΣ ΥΑΛΟΣΤΑΣΙΟΥ	ΥΑΛΟΣΤΑΣΙΟ	ΠΛΑΤΟΣ	ΥΨΟΣ
8	ΚΩΔΙΚΟΣ ΘΥΡΩΝ	ΘΥΡΑ	ΠΛΑΤΟΣ	ΥΨΟΣ
±0.00 (+10.75) / -0.05	ΥΨΟΜΕΤΡΑ	ΘΥΡΑ ΠΡΕΣΣΑΡΙΣΤΗ	ΘΥΡΑ ΜΕΤΑΛΛΗΝΗ	ΘΥΡΑ ΤΥΡΑΝΤΟΚΗ
	ΟΡΙΑΣΜΕΝΟ ΣΚΥΡΩΜΑ	ΣΧΕΤΙΚΗ ΤΕΛΙΚΗ ΣΤΑΣΗ (ΑΠΟΛΥΤΗ)	ΣΧΕΤΙΚΗ ΣΤΑΣΗ ΘΕΡΟΣΙΑΣ	ΤΥΛΑΚΟΣ ΜΠΕΤΟΝ
	ΔΙΑΧΩΡΙΣΤΙΚΟ ΓΥΩΣΑΝΙΔΑΣ			
	ΠΛΗΘΟΔΟΜΗ			
	ΛΙΘΟΔΟΜΗ			

ΥΠΟΥΡΓΕΙΟ ΠΕΡΙΒΑΛΛΟΝΤΟΣ ΧΩΡΟΤΑΞΙΑΣ ΚΑΙ ΔΗΜΟΣΙΩΝ ΕΡΓΩΝ

Δ/ΝΣΗ ΠΟΛΕΟΔΟΜΙΚΟΥ ΣΧΕΔΙΑΣΜΟΥ
ΤΜΗΜΑ ΠΑΡΑΔΟΣΙΑΚΩΝ ΟΙΚΙΣΜΩΝ

ΘΕΣΗ: Οδός Παπαναστασίου 12-14
Χανιά

ΘΕΜΑ: Καθορισμός ειδικών όρων και περιορισμών δόμησης για την ανέγερση τετραώροφης οικοδομής γραφείων και κατοικιών και υπόγειο σταθμό αυτοκινήτων σε οικόπεδο επί της οδού Παπαναστασίου 12-14 στην πόλη των Χανίων επί του οπαιού υπάρχει διατηρητέο κτίριο φερόμενης ιδιοκτησίας Τριποδάκη Εμμανουήλ.

Κάτοψη 4^{ου} ορόφου

ΚΛΙΜΑΚΑ: 1:50

ΟΔΟΣ ΡΕΘΥΜΝΟΥ

ΕΛΛΗΝΟΔΕΥΣΗ ΕΙΣ ΤΟ ΥΠ. ΑΓ. 188... ΦΥΛΟ ΤΟΥ... ΑΑΠ... ΤΕΛΟΥΣ ΤΗΣ ΣΥΜΦΕΡΕΙΑΣ ΤΗΣ ΚΥΒΕΡΝΗΣΕΩΣ ΤΗΣ 30. Μαΐου 2009

ΥΠΟΥΡΓΕΙΟ ΠΕΡΙΒΑΛΛΟΝΤΟΣ ΧΩΡΟΤΑΞΙΑΣ ΚΑΙ ΔΗΜΟΣΙΩΝ ΕΡΓΩΝ

ΣΥΝΔΕΙΧΕΙ ΤΗΝ ΥΠ. ΑΡΙΘΜ. Γ. 14422/09 ΕΠΙΧΡΗΣΗ... Καθορισμός ειδικών όρων και περιορισμών δόμησης στο οικόπεδο του διατηρητέου κτιρίου που βρίσκεται επί της οδού Παπαναστασίου 12-14 εντός του εγκεκριμένου ρυμοτ. σ. του δήμου Χανίων (ν. Χανίων)

ΝΟΜΙΑ 30 Μαρτίου 2009

ΔΙΟΙΚΗΣΗ

Γ. ΜΑΝΟΥΡΗΣ

Αρ. Φακ. 61/09
σφ. 21