264
ΑΑΠ
5 Ιουνίου 2009

Γ. 20278/09
Καθορισμού ειδικών όρων και περιορισμών δόμησης στο διατηρητέο κτίριο που βρίσκεται επί των οδών Αριστονίκου 19 και Γορτίου στη περιοχή "Μέτς" του εμπεριμένου ρυμοτ. σχ. Αθηνών

Αρ Φακ 86/09
σχ. 11

15 Μαΐου 2009
Δ/ΝΤΗΣ
Γ. ΜΑΝΟΥΡΗΣ

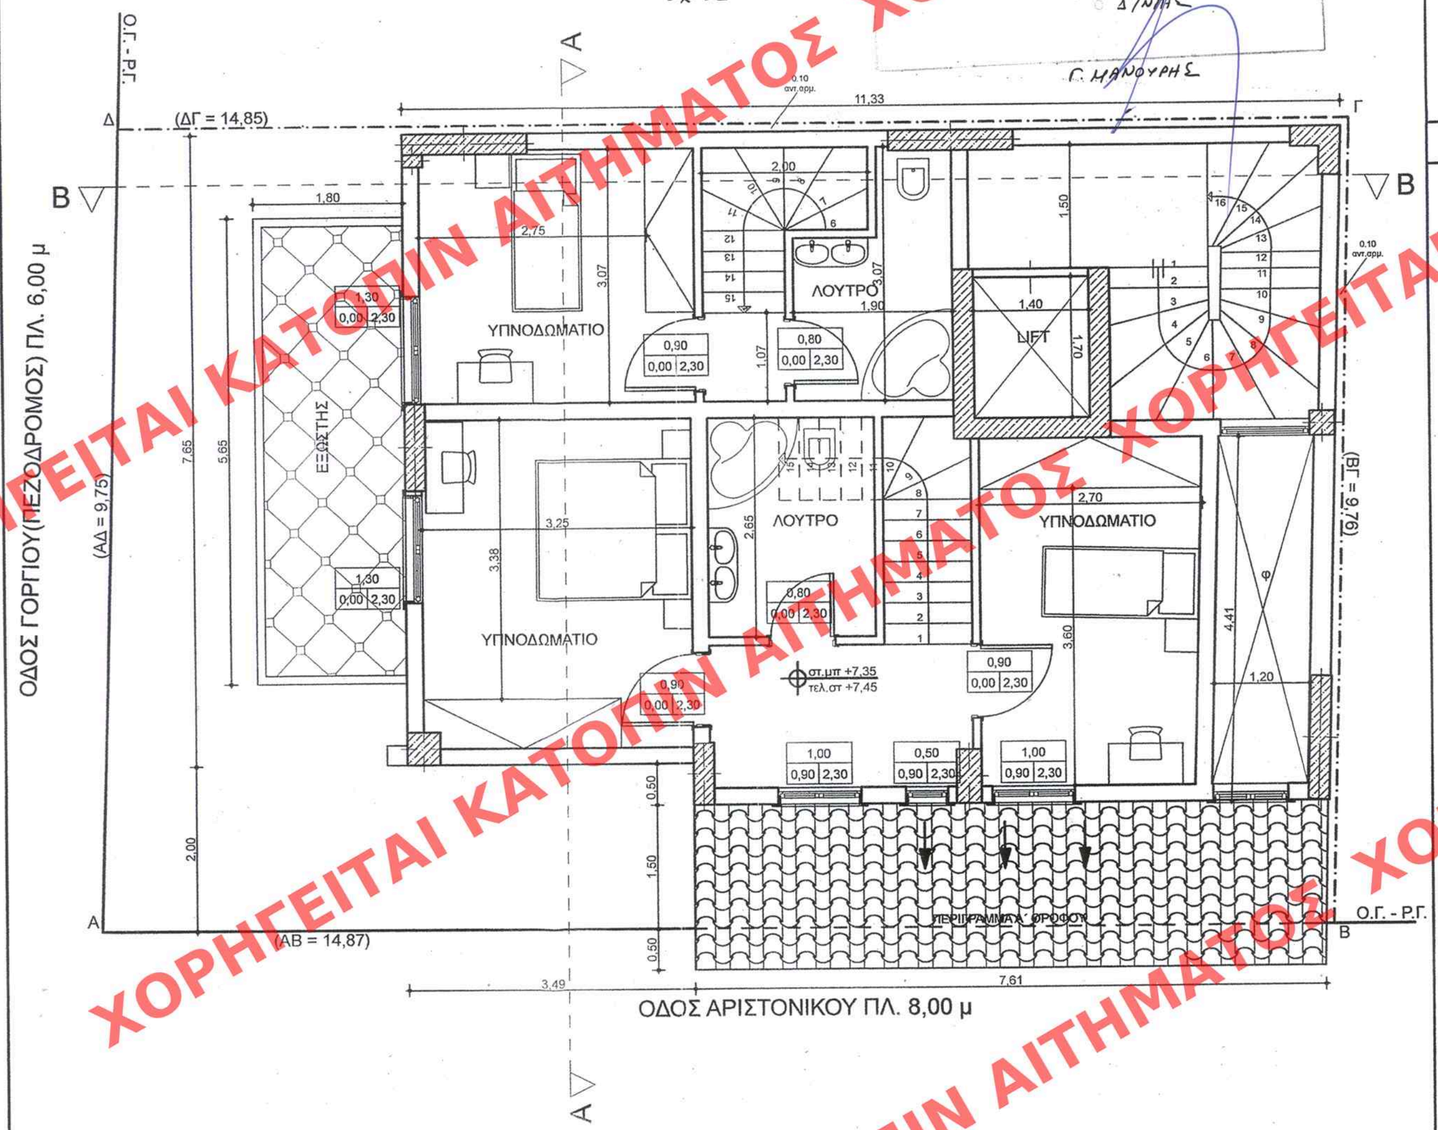

ΚΑΤΟΨΗ Β΄ ΟΡΟΦΟΥ ΚΛ.1/50

Εμβ. Β΄ ΟΡΟΦΟΥ(ΠΡΟΣΘΗΚΗ)=84,29μ^2
Ύψος Β΄ ΟΡΟΦΟΥ(ΠΡΟΣΘΗΚΗ)=2,95 μ
Όγκος Β΄ ΟΡΟΦΟΥ(ΠΡΟΣΘΗΚΗ)=248,66 μ^3

Υπολογισμοι :

2.75x3.07x10% < 1.30x2.30
0.84 < 2.99

3.25x3.38x10% < 1.30x2.30
1.10 < 2.99

3.60x2.70x10% < 1.00x2.30
0.97 < 2.30

Ο φωτισμός είναι μεγαλύτερος του 10% και αρκει,άρα αρκεί και ο αερισμός, διότι πρέπει να είναι μεγαλύτερος του 5%

ΥΠΟΥΡΓΕΙΟ ΠΕΡΙΒΑΛΛΟΝΤΟΣ ΧΩΡΟΤΑΞΙΑΣ ΚΑΙ ΔΗΜΟΣΙΩΝ ΕΡΓΩΝ

ΔΙΕΥΘΥΝΣΗ ΠΟΛΕΟΔΟΜΙΚΟΥ ΣΧΕΔΙΑΣΜΟΥ
ΤΜΗΜΑ ΠΑΡΑΔΟΣΙΑΚΩΝ ΟΙΚΙΣΜΩΝ

ΘΕΣΗ: ΑΡΙΣΤΟΝΙΚΟΥ 19 κ' ΓΟΡΓΙΟΥ
ΜΕΤΣ ΠΑΓΚΡΑΤΙΟΥ

ΘΕΜΑ: ΕΙΔΙΚΗ ΡΥΘΜΙΣΗ ΣΕ ΔΙΑΤΗΡΗΤΕΟ ΚΤΙΡΙΟ
ΙΔΙΟΚ. ΝΙΚΟΛΑΟΥ - ΠΟΥΛΙΚΑΡΑΚΟΥ
κ' ΦΡΕΙΔΕΡΙΚΗΣ ΤΟΛΙΟΛΟΥ

ΑΡΙΘ. ΣΧΕΔΙΟΥ Γενικός ..... Ειδικός .....
ΕΡΜΑΡΙΟΝ Θυρίς ..... Φακ. .....
ΕΓΓΡΑΦΩΝ Αριθ. Πρωτ. ..... Θυρίς ..... Φακ. .....

ΚΑΤΟΨΗ Β΄ ΟΡΟΦΟΥ

Κλίμακα: 1:50

ΧΟΡΗΓΕΙΤΑΙ ΚΑΤΟΠΙΝ ΑΙΤΗΜΑΤΟΣ