ΑΤΤΙΚΗΣ

ΑΑΠ

Εγκρίθηκε σύμφωνα με το υπ' αριθμ. 264 φύλλο
ΑΑΠ
5 Ιουνίου 2009

Γ. 20978/09
Καθορισμού ειδικών όρων και περιορισμών δόμησης στο διατηρητέο κτίριο που βρίσκεται επί των οδών Αριστονίκου 19 και Γοργίου στην περιοχή "Μέτς" του εγκεκριμένου ρυμοτ. σχ. Αθηνών
15 Μαΐου 2009
Δ/ΝΤΗΣ
Γ. ΜΑΝΟΥΡΗΣ

Αρ.Φακ. 86/09
σχ. 11

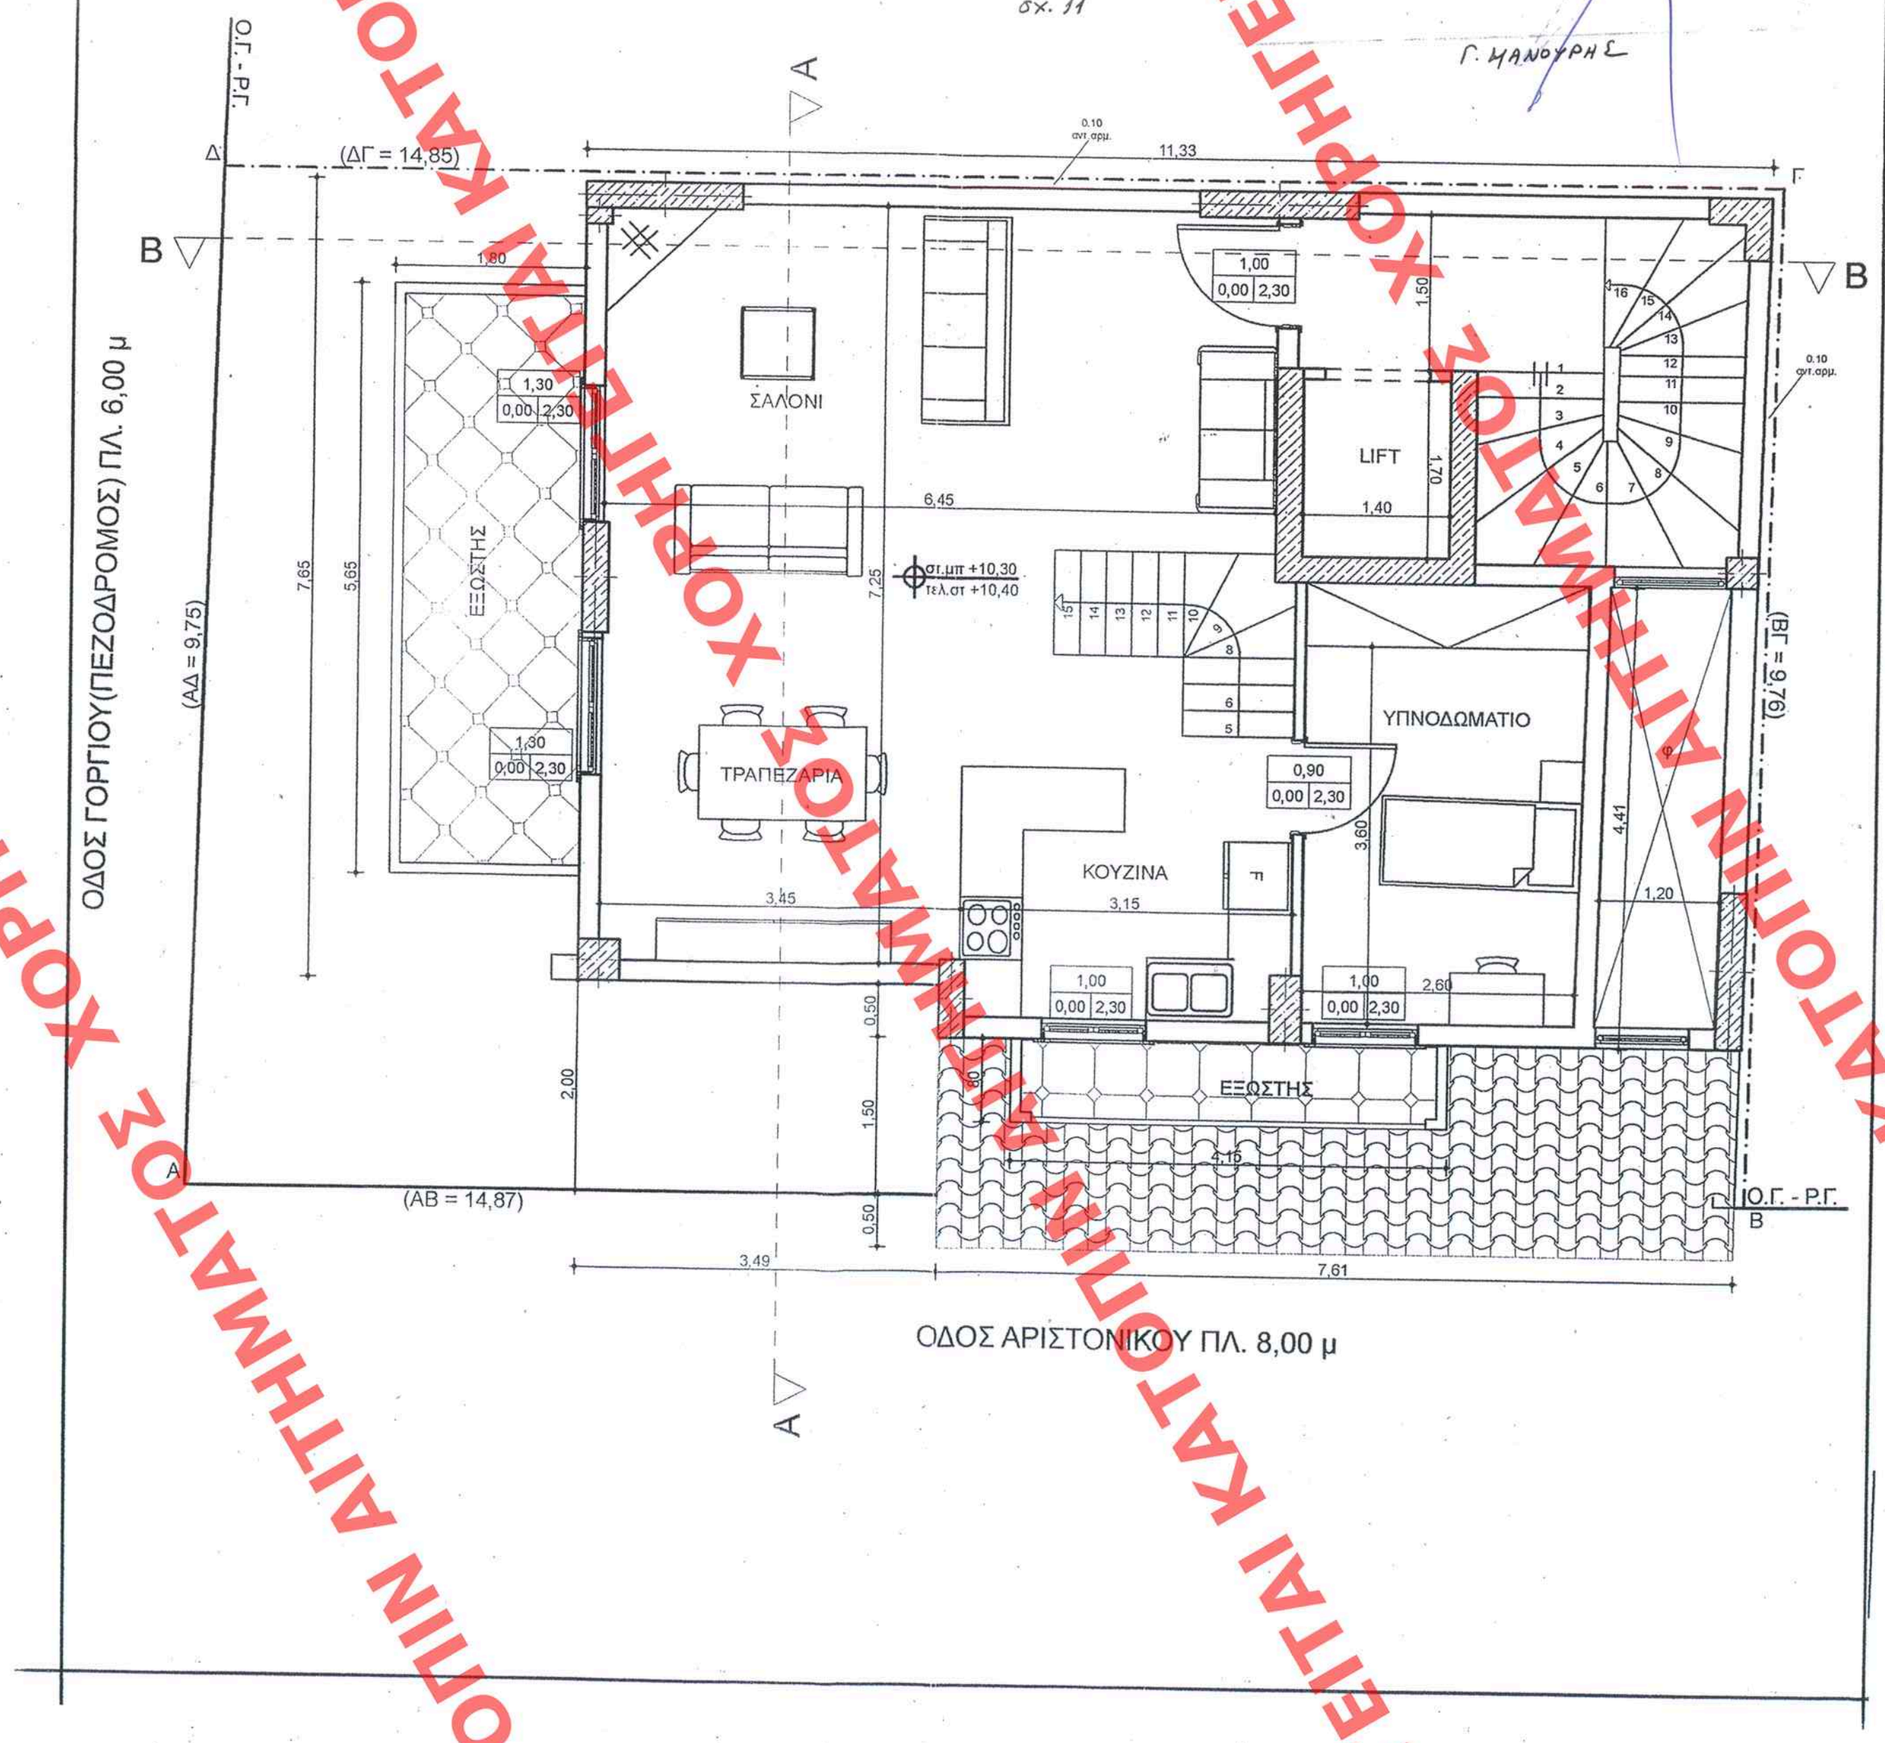

ΚΑΤΟΨΗ Γ΄ ΟΡΟΦΟΥ ΚΛ.1/50

Εμβ. Γ΄ ΟΡΟΦΟΥ(ΠΡΟΣΘΗΚΗ)=84,29μ²
Ύψος Γ΄ ΟΡΟΦΟΥ(ΠΡΟΣΘΗΚΗ)=3,15 μ
Όγκος Γ΄ ΟΡΟΦΟΥ(ΠΡΟΣΘΗΚΗ)=365,51 μ³

Υπολογισμοι :

6.45x7.25x10% < 1.30x2.30x2+1.00x2.30
4.68 < 8.28

2.60x3.60x10% < 1.00x2.30
0.94 < 2.30

Ο φωτισμός είναι μεγαλύτερος του 10% και αρκει,άρα αρκεί και ο αερισμός, διότι πρέπει να είναι μεγαλύτερος του 5%

ΥΠΟΥΡΓΕΙΟ ΠΕΡΙΒΑΛΛΟΝΤΟΣ ΧΩΡΟΤΑΞΙΑΣ ΚΑΙ ΔΗΜΟΣΙΩΝ ΕΡΓΩΝ

ΔΙΕΥΘΥΝΣΗ ΠΟΛΕΟΔΟΜΙΚΟΥ ΣΧΕΔΙΑΣΜΟΥ
ΤΜΗΜΑ ΠΑΡΑΔΟΣΙΑΚΩΝ ΟΙΚΙΣΜΩΝ

ΘΕΣΗ: ΑΡΙΣΤΟΝΙΚΟΥ 19 Κ' ΓΟΡΓΙΟΥ
ΜΕΤΣ ΠΑΓΚΡΑΤΙΟΥ

ΘΕΜΑ: ΕΙΔΙΚΗ ΡΥΘΜΙΣΗ ΣΕ ΔΙΑΤΗΡΗΤΕΟ ΚΤΙΡΙΟ
ΙΔΙΟΚ. ΝΙΚΟΛΑΟΥ ΠΟΥΛΙΚΑΡΑΚΟΥ
Κ' ΦΡΕΙΔΕΡΙΚΗΣ ΤΟΛΙΟΛΟΥ

ΑΡΙΘ. ΣΧΕΔΙΟΥ Γενικός ..... Ειδικός .....
ΕΡΜΑΡΙΟΝ Θυρίς ..... Φακ. .....
ΕΓΓΡΑΦΟΝ Αριθ. Πρωτ. ..... Θυρίς ..... Φακ. .....

ΚΑΤΟΨΗ Γ΄ ΟΡΟΦΟΥ

Κλίμακα: 1:50

ΧΟΡΗΓΕΙΤΑΙ ΚΑΤΟΠΙΝ ΑΙΤΗΜΑΤΟΣ ΧΟΡΗΓΕΙΤΑΙ ΚΑΤΟΠΙΝ ΑΙΤΗΜΑΤΟΣ ΧΟΡΗΓΕΙΤΑΙ ΚΑΤΟΠΙΝ ΑΙΤΗΜΑΤΟΣ ΧΟΡΗΓΕΙΤΑΙ ΚΑΤΟΠΙΝ ΑΙΤΗΜΑΤΟΣ