


ΑΤΤΙΚΗΣ

ΑΑΡ

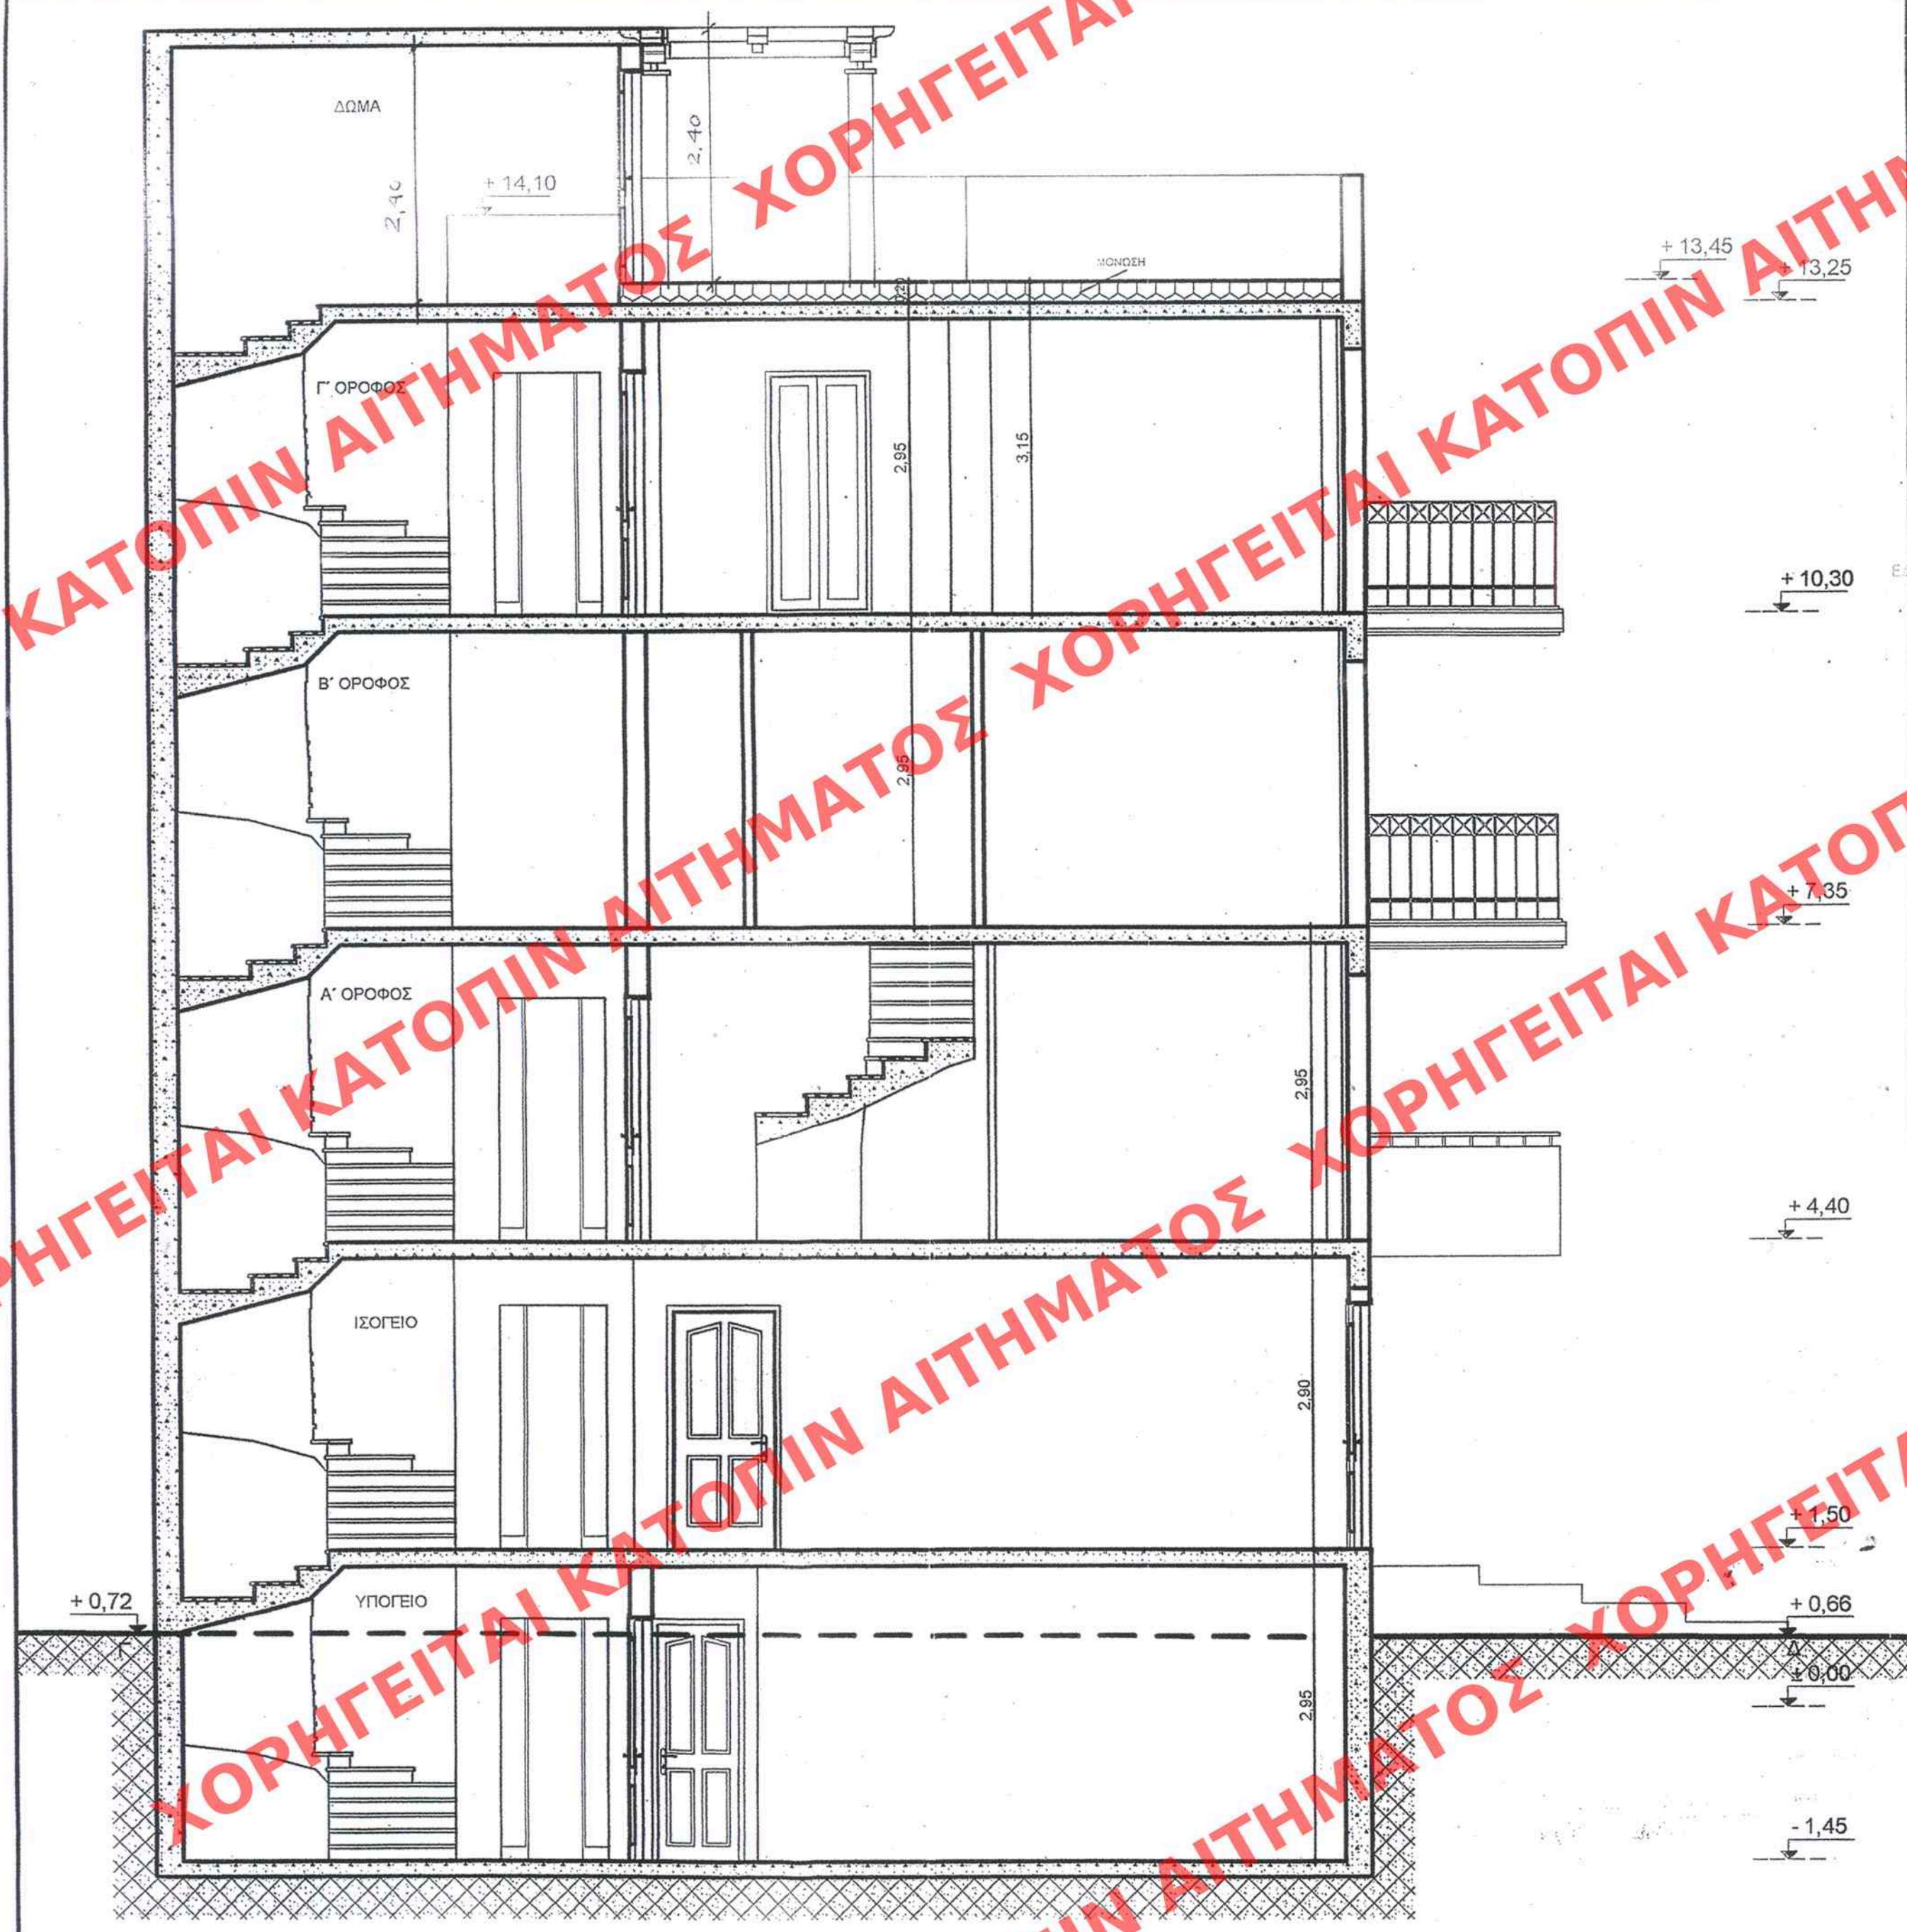

ΤΟΜΗ Β - Β'

Καθορισμού ειδικών όρων και περιορισμών δόμησης στο διατηρητέο κτίριο που βρίσκεται στην οδών Αριστοτικού 19 και Γοργίου στην περιοχή "Μέτς" του εγκεκριμένου ρυμοτ. οχ. Αθηνών

Αθήνα 15 Μαΐου 2009

Δ. ΜΑΝΩΤΗΣ

ΕΠΗΜΟΣΙΩΣΗ ΕΙΣ ΤΟ ΥΠ' ΑΡΙΘΜ. 264 ΤΟΥ ΓΕΝΙΚΟΥ ΤΕΧΝΟΛΟΓ. ΕΓΧΕΙΡΙΔΙΟΥ ΤΗΣ 5. ΙΟΥΛΙΟΥ 2009

Α.Α.Τ.

Αρ. Φακ. 86/09
ΟΧ. 11

ΥΠΟΥΡΓΕΙΟ ΠΕΡΙΒΑΛΛΟΝΤΟΣ ΧΩΡΟΤΑΞΙΑΣ ΚΑΙ ΔΗΜΟΣΙΩΝ ΕΡΓΩΝ

ΔΙΕΥΘΥΝΣΗ ΠΟΛΕΟΔΟΜΙΚΟΥ ΣΧΕΔΙΑΣΜΟΥ ΤΜΗΜΑ ΠΑΡΑΔΟΣΙΑΚΩΝ ΟΙΚΙΣΜΩΝ

ΘΕΣΗ: ΑΡΙΣΤΟΤΙΚΟΥ 19 Κ ΓΟΡΓΙΟΥ ΜΕΤΣ ΠΑΓΚΡΑΤΙΟΥ

ΘΕΜΑ: ΕΙΔΙΚΗ ΡΥΘΜΙΣΗ ΣΕ ΔΙΑΤΗΡΗΤΕΟ ΚΤΙΡΙΟ ΙΔΙΟΚ. ΝΙΚΟΛΑΟΥ ΠΟΥΛΙΚΑΡΑΚΟΥ Κ' ΦΡΕΙΔΕΡΙΚΗΣ ΤΟΛΙΟΛΟΥ

ΑΡΙΘ ΣΧΕΔΙΟΥ	Γενικός
	Ειδικός
ΕΡΜΑΡΙΟΝ	Θυρίς	Φακ.
ΕΓΓΡΑΦΩΝ	Αριθ. Πρωτ.
	Θυρίς	Φακ.

ΤΟΜΗ Β - Β'

Κλίμακα: 1:50