ΧΟΡΗΓΕΙΤΑΙ ΚΑΤΟΠΙΝ ΑΙΤΗΜΑΤΟΣ

Γ. 20978/09
Καθορισμού ειδικών όρων και περιορισμών δόμησης στο διατηρητέο κτίριο που βρίσκεται επί των οδών Αριστονίκου 19 και Γοργίου στη περιοχή "Μετς", του εγκεκριμένου ρυμοτ. σχ. Αθηνών.
15 Μαΐου 2009
Δ/ΝΤΗΣ Γ. ΜΑΝΟΥΡΗΣ

Αρ.Φακ. 86/09
σχ. 11

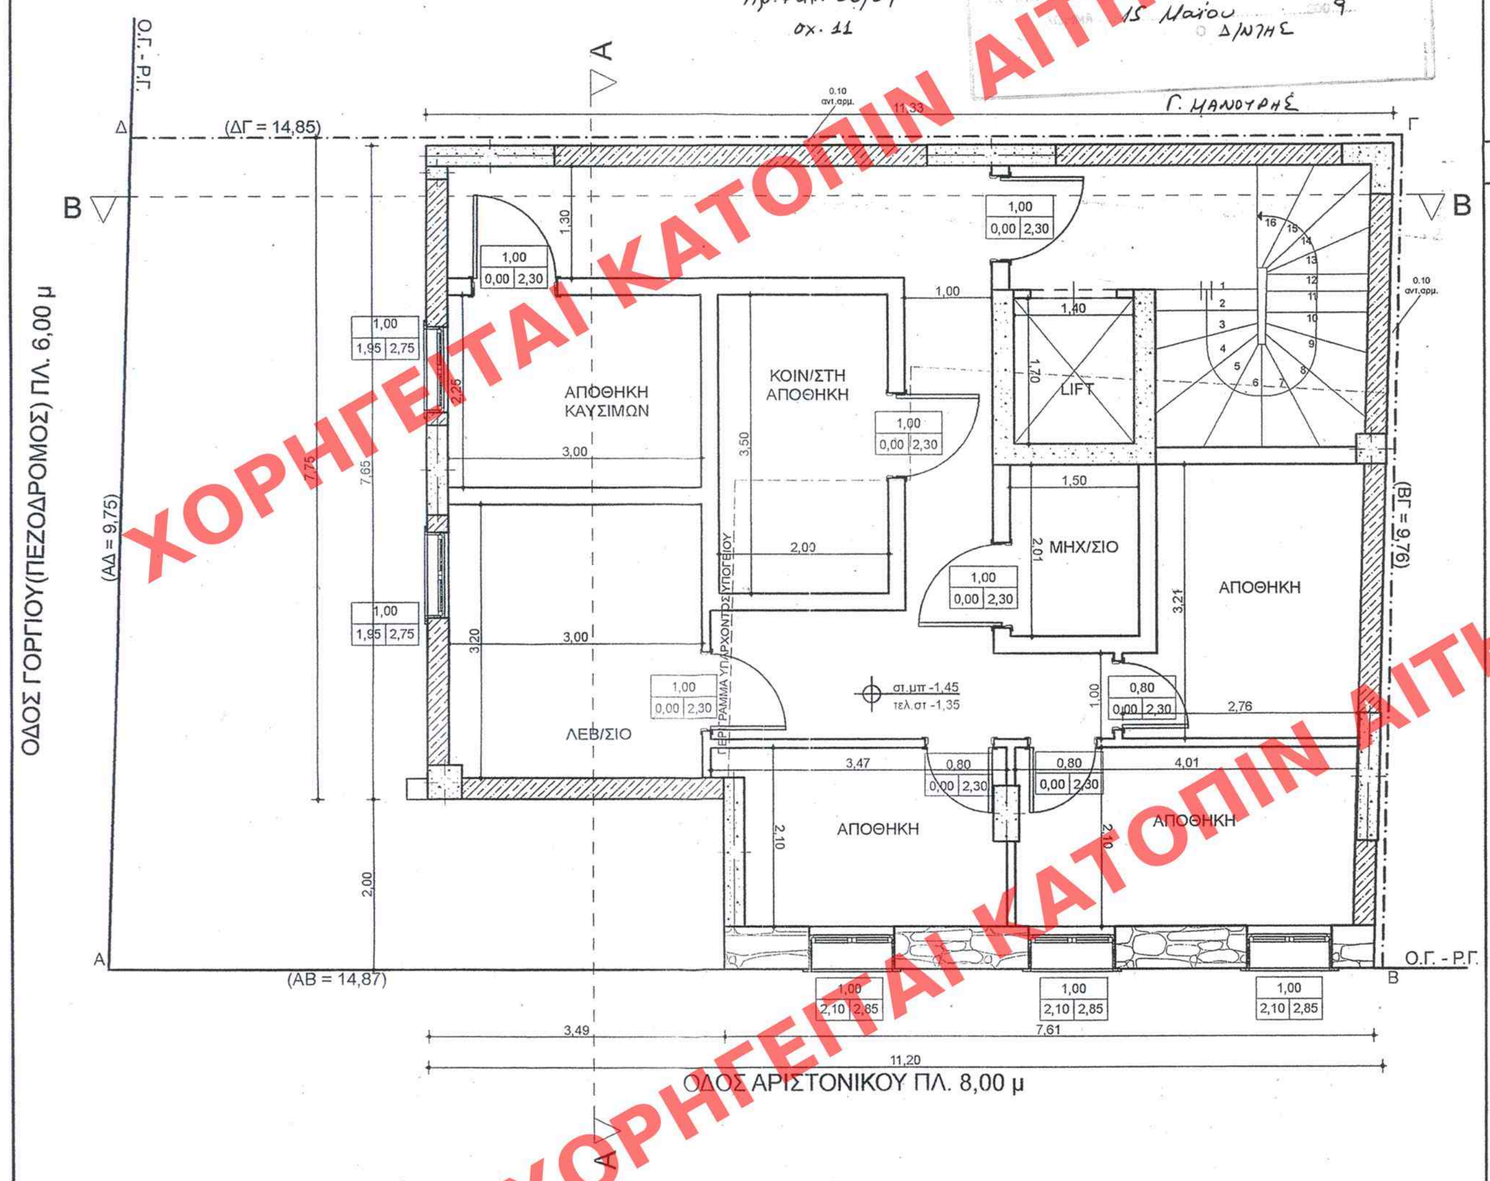

ΚΑΤΟΨΗ ΥΠΟΓΕΙΟΥ(ΠΡΟΤΑΣΗ) ΚΛ.1/50

Εμβ. ΥΠΟΓΕΙΟΥ(ΥΠΑΡΧΟΝ)=50,79 μ^2
ΥψοςΥΠΟΓΕΙΟΥ(ΥΠΑΡΧΟΝ)=1,50 μ
Όγκος ΥΠΟΓΕΙΟΥ(ΥΠΑΡΧΟΝ)=76,19 μ^3

Εμβ. ΥΠΟΓΕΙΟΥ(ΠΡΟΣΘΗΚΗ)=50,21μ^2
Ύψος ΥΠΟΓΕΙΟΥ(ΠΡΟΣΘΗΚΗ)=1,50 μ
Όγκος ΥΠΟΓΕΙΟΥ(ΠΡΟΣΘΗΚΗ)=75,32 μ^3

ΕΦΗΜΟΣΙΕΥΘΗ ΕΙΣ ΤΟ ΥΠ' ΑΡΙΘΜ. 264 ΦΥΛΛΟ ΤΟΥ ΑΑΠ ΤΕΥΧΟΥΣ ΤΗΣ ΕΦΗΜΕΡΙΔΑΣ ΤΗΣ ΚΥΒΕΡΝΗΣΕΩΣ ΤΗΣ 5 Ιουνίου 2009

ΥΠΟΥΡΓΕΙΟ ΠΕΡΙΒΑΛΛΟΝΤΟΣ ΧΩΡΟΤΑΞΙΑΣ ΚΑΙ ΔΗΜΟΣΙΩΝ ΕΡΓΩΝ

ΔΙΕΥΘΥΝΣΗ ΠΟΛΕΟΔΟΜΙΚΟΥ ΣΧΕΔΙΑΣΜΟΥ
ΤΜΗΜΑ ΠΑΡΑΔΟΣΙΑΚΩΝ ΟΙΚΙΣΜΩΝ

ΘΕΣΗ: ΑΡΙΣΤΟΝΙΚΟΥ 19 κ' ΓΟΡΓΙΟΥ
ΜΕΤΣ ΠΑΓΚΡΑΤΙΟΥ

ΘΕΜΑ: ΕΙΔΙΚΗ ΡΥΘΜΙΣΗ ΣΕ ΔΙΑΤΗΡΗΤΕΟ ΚΤΙΡΙΟ
ΙΔΙΟΚ. ΝΙΚΟΛΑΟΥ ΠΟΥΛΙΚΑΡΑΚΟΥ
κ' ΦΡΕΙΔΕΡΙΚΗΣ ΤΟΛΙΟΛΟΥ

ΑΚΡΙΒΕΣ ΑΝΤΙΓΡΑΦΟ
Προς χρήση Δημ. Υπηρεσίας
ΑΘΗΝΑ 17-6-2009
Ο ΤΜΗΜΑΤΑΡΧΗΣ
ΣΤ. ΠΑΥΛΟΠΟΥΛΟΣ
Τοπογράφος Μηχανικός
με α.β. στο ΥΠΕΧΩΔΕ

ΕΛΛΗΝΙΚΗ ΔΗΜΟΚΡΑΤΙΑ ΥΠΟΥΡΓΕΙΟ ΠΕΡΙΒΑΛΛΟΝΤΟΣ ΧΩΡΟΤΑΞΙΑΣ & ΔΗΜ. ΕΡΓΩΝ

ΚΑΤΟΨΗ ΥΠΟΓΕΙΟΥ

Κλίμακα: 1:50