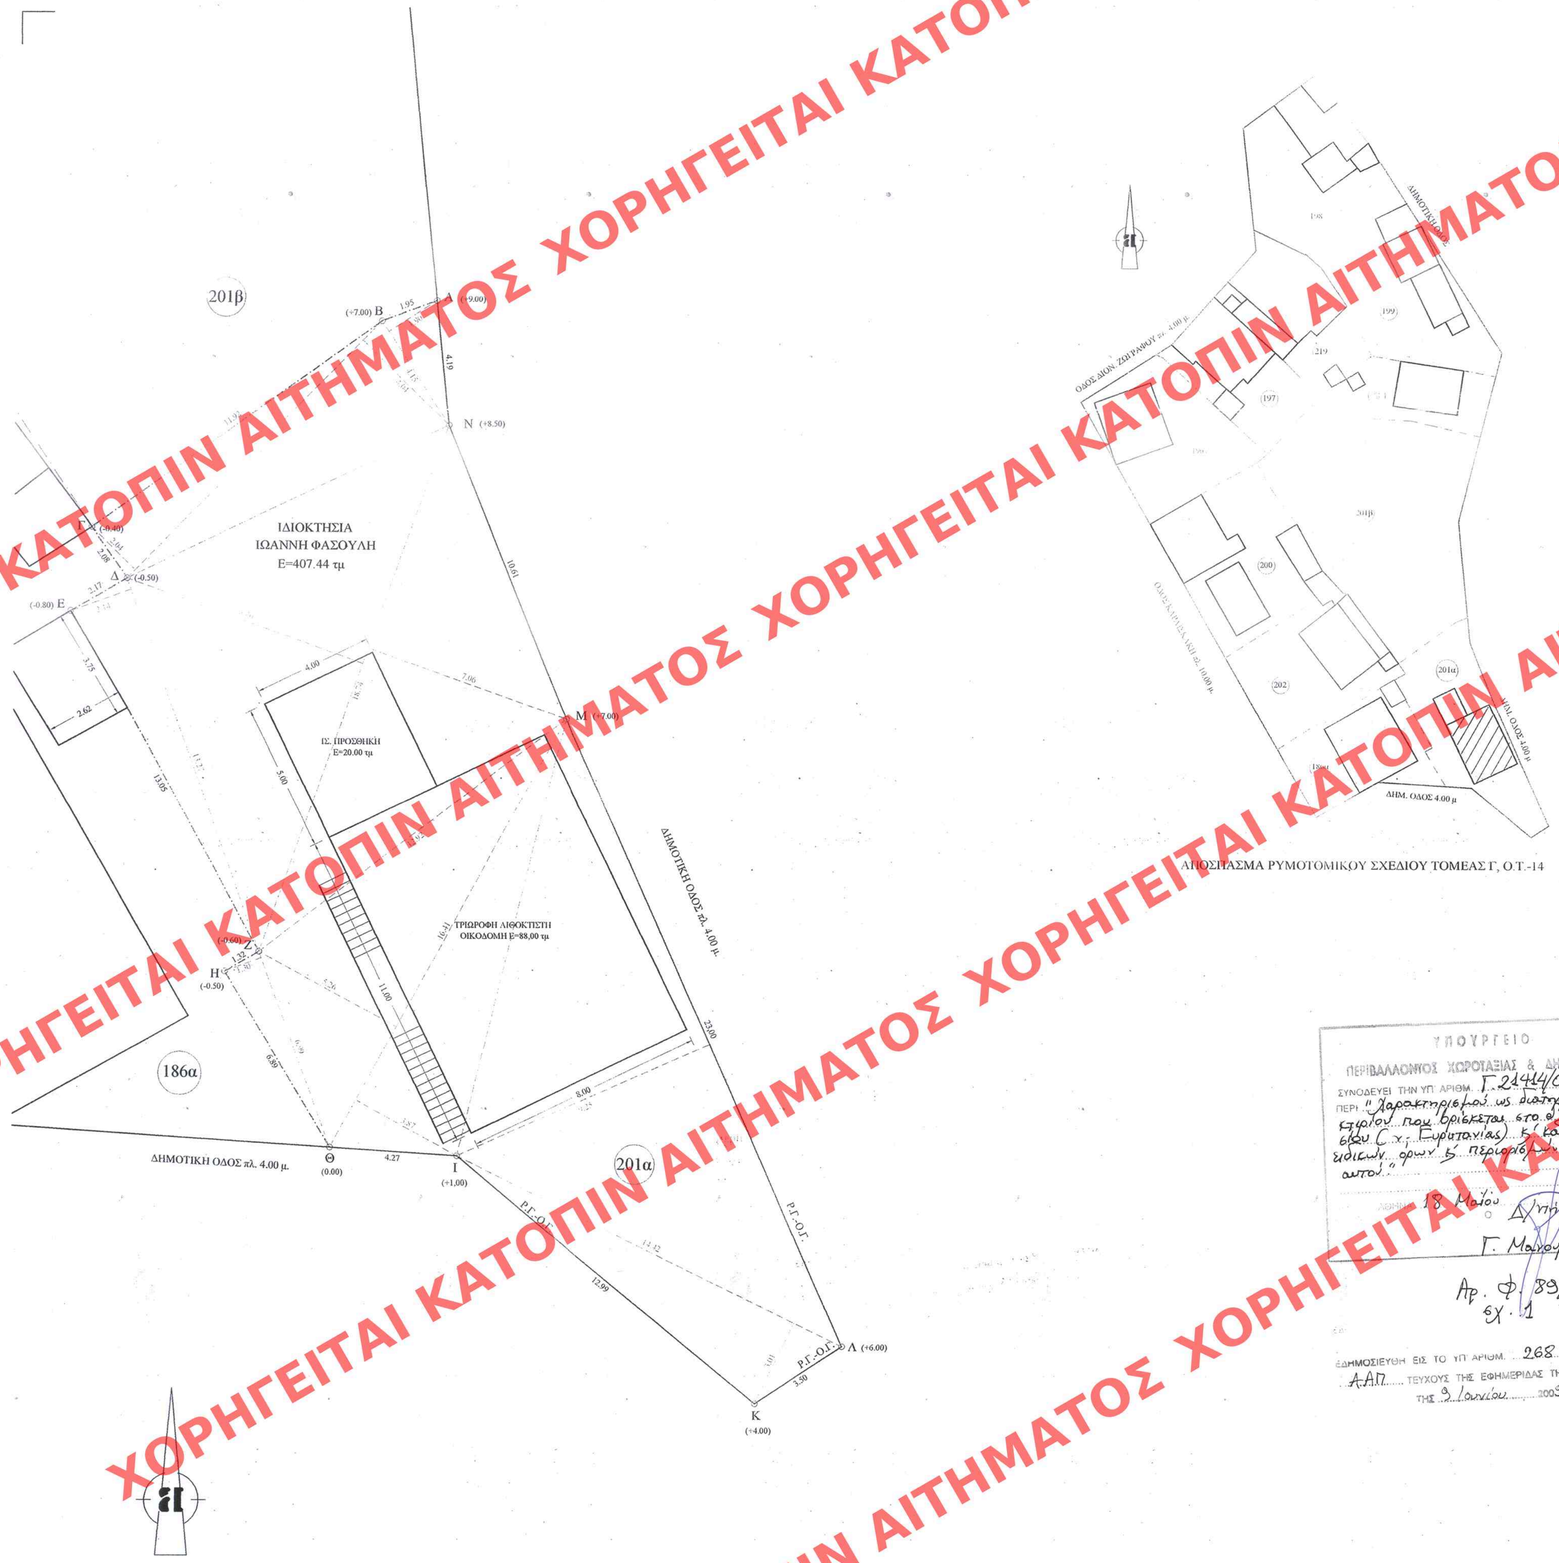

ΟΡΟΙ ΔΟΜΗΣΗΣ ΤΟΜΕΑ Γ

Σχετική νομοθεσία:
Διάταγμα Πολεοδομίας Π.Δ. 20/11/82 και Β.Δ. 31/10/50
Θέση εντός του ρυμ. σχεδίου τομέας Γ
Κάλυψη σύμφωνα με το άρθρο 8 παρ. 4 ΓΟΚ 85 & 2000
Σ.Δ. σύμφωνα με το άρθρο 7 παρ. 3 ΓΟΚ 85 & 2000
ΣΥΝΟΙΠΤΙΚΑ:
ελάχιστο εμβαδόν οικοπέδου: 300,00 τμ
πρόσωπο: 13,00 μ
Κάλυψη: 0,60
Δόμηση: 1,80
Μέγιστο ύψος: 11,00 μ
Στέγη: 1,50 μ
Απόσταση Δ: 4,10 μ
Αριθμός ορόφων: 3

ΥΠΟΥΡΓΕΙΟ ΠΕΡΙΒΑΛΛΟΝΤΟΣ ΧΩΡΟΤΑΞΙΑΣ & ΔΗΜ. ΕΡΓΩΝ
ΣΥΝΟΔΕΥΕΙ ΤΗΝ ΥΠ. ΑΡΙΘΜ. Γ.2444/09 ΑΠΟΦΑΣΗ
ΠΕΡΙ "Χαρακτηρισμού ως διατηρητέου κτιρίου που βρίσκεται στο Καρπενησίου (Χ. Ευρυτανίας) & καθορισμού ειδικών όρων & περιορισμών δόμησης αυτού."
ΑΘΗΝΑ 18 Μαΐου 2009
Δ/ντής
Γ. Μαλούρης
Αρ. Φ. 39/09
Σχ. 1

ΔΗΜΟΣΙΕΥΘΗ ΕΙΣ ΤΟ ΥΠ ΑΡΙΘΜ. 268 ΦΥΛΛΟ ΤΟΥ Α.Α.Π. ΤΕΥΧΟΥΣ ΤΗΣ ΕΦΗΜΕΡΙΔΑΣ ΤΗΣ ΚΥΒΕΡΝΗΣΕΩΣ ΤΗΣ 9 Ιουνίου 2009

ΥΠΟΥΡΓΕΙΟ ΠΕΡΙΒΑΛΛΟΝΤΟΣ ΧΩΡΟΤΑΞΙΑΣ ΚΑΙ ΔΗΜΟΣΙΩΝ ΕΡΓΩΝ

Δ/ΝΣΗ ΠΟΛΕΟΔΟΜΙΚΟΥ ΣΧΕΔΙΑΣΜΟΥ
ΤΜΗΜΑ ΠΑΡΑΔΟΣΙΑΚΩΝ ΟΙΚΙΣΜΩΝ

ΘΕΣΗ: Δήμος Καρπενησίου

ΘΕΜΑ: Χαρακτηρισμός ως διατηρητέου κτιρίου στο Καρπενήσι του Ν.Ευρυτανίας και καθορισμός ειδικών όρων και περιορισμών δόμησης.

ΑΡΙΘ. ΣΧΕΔΙΟΥ Γενικός ..... Ειδικός .....
ΕΡΜΑΡΙΟΝ Θυρίς ..... Φακ. .....
ΕΓΓΡΑΦΩΝ Αριθ. Πρωτ. ..... Θυρίς ..... Φακ. .....

Διατηρητέο κτίριο

ΚΛΙΜΑΚΑ: 1:100

ΧΟΡΗΓΕΙΤΑΙ ΚΑΤΟΠΙΝ ΑΙΤΗΜΑΤΟΣ