


ΧΟΡΗΓΕΙΤΑΙ ΚΑΤΟΠΙΝ ΑΙΤΗΜΑΤΟΣ ΧΟΡΗΓΕΙΤΑΙ ΚΑΤΟΠΙΝ ΑΙΤ

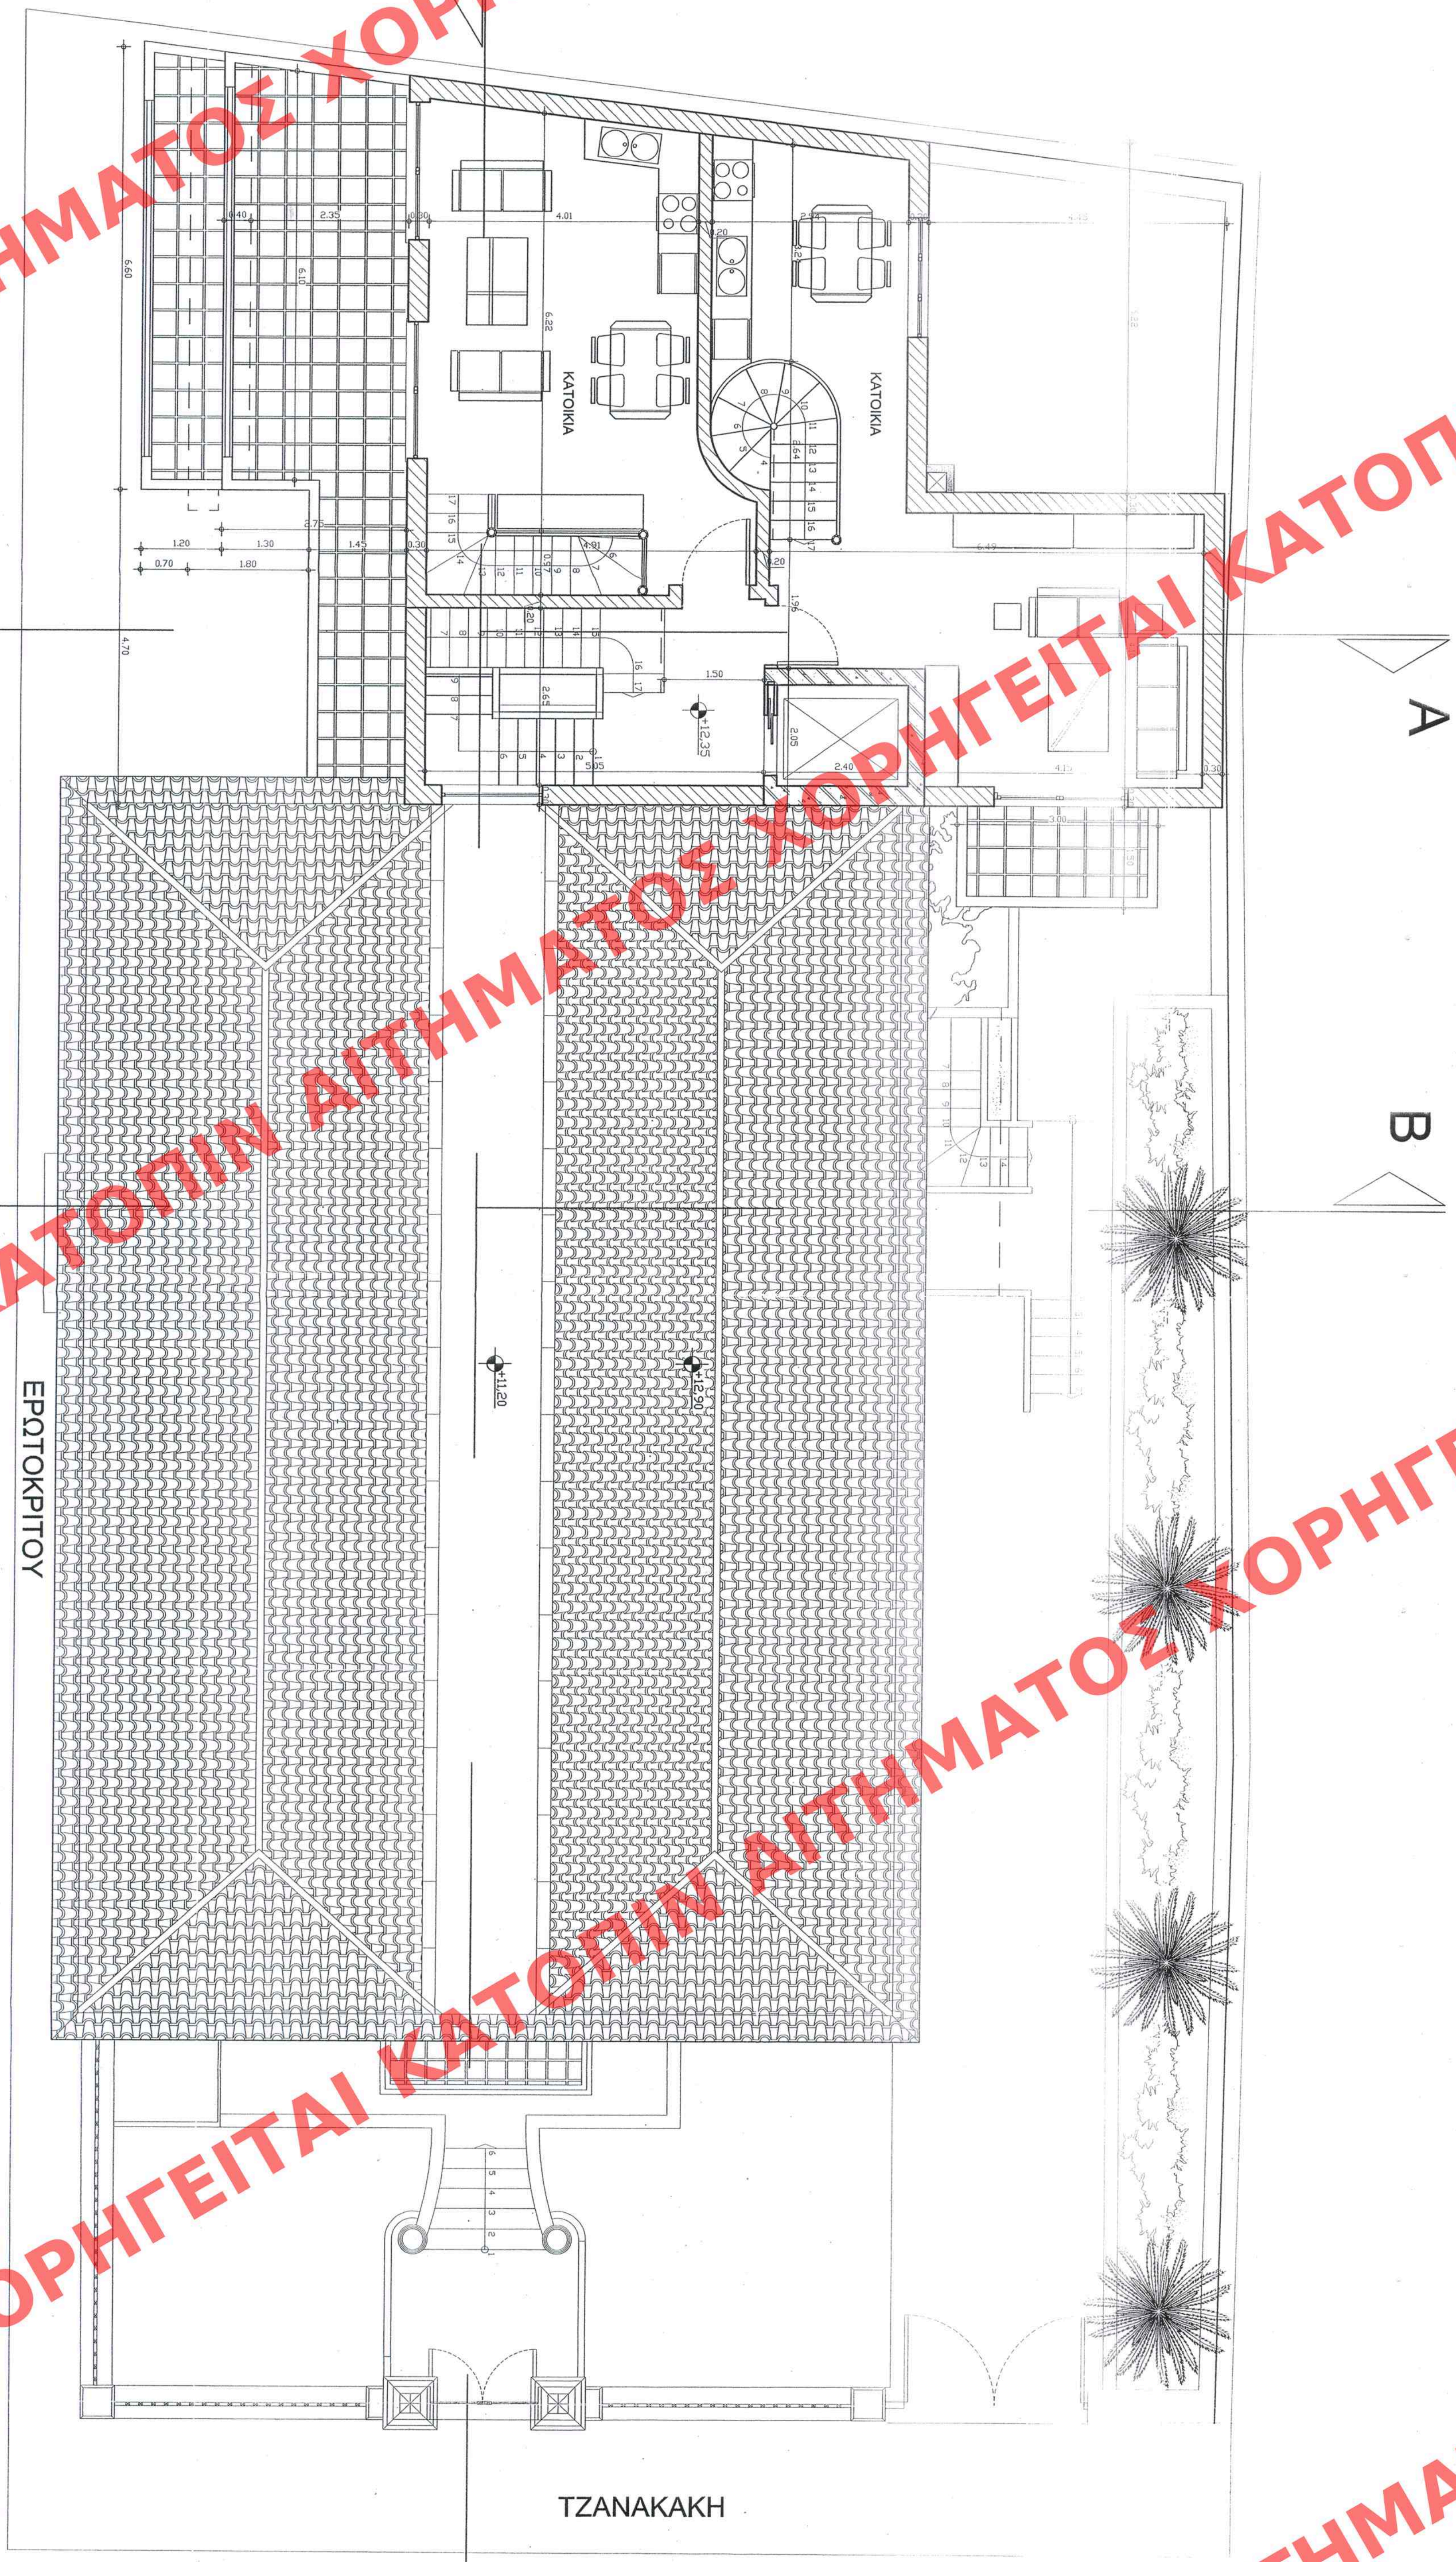

ΥΠΟΥΡΓΕΙΟ ΠΕΡΙΒΑΛΛΟΝΤΟΣ ΧΩΡΟΤΑΞΙΑΣ ΚΑΙ ΔΗΜΟΣΙΩΝ ΕΡΓΩΝ	
ΔΙΕΥΘΥΝΣΗ ΜΕΛΕΤΩΝ ΚΑΙ ΕΡΓΩΝ	
ΤΜΗΜΑ ΠΑΡΑΔΟΣΙΑΚΩΝ ΟΙΚΙΣΜΩΝ	
ΘΕΣΗ: Οδός Τζαννάκη 86 & Ερωτοκρίτου Χανιά	
ΘΕΜΑ: Κατασκευή εισόδου οδών και περιβάλλοντος οικόπεδου σε οικόπεδο που βρίσκεται επί των οδών Στρατηγού Τζαννάκη 86 & Ερωτοκρίτου στα Χανιά στο Ο.Τ. 170 και επί του οποίου υπάρχει διατηρητέο κτίριο που χαρακτηρίστηκε με την υπ' αριθμ. 1880/195/90 υπουργική απόφαση (ΦΕΚ 31/Δ/1990) φερόμενης ιδιοκτησίας των Παυλάκη Αρστέδη & Μπεργίτσα Μαρίας.	
ΚΑΤΟΥΧΗ Δ. ΟΡΟΦΟΥ	(+12,39)
ΚΥΜΑΚΑ: 150	

2024/08
"Κατασκευή εισόδου οδών σε περιβάλλον διατηρητέο κτίριο που βρίσκεται στην οδό Τζαννάκη 86 & Ερωτοκρίτου στα Χανιά".
Σ. Μαδού Αρτίδης
Αρ. Φ. 85/09.
51.16

Α.Α.Π.
10 Ιανουαρίου 2024

ΑΝΘ. ΣΥΛΛΟΓ.	ΕΛΛΗΝΙΚΗ
ΕΡΕΥΝΑΤΩΝ	ΕΛΛΗΝΙΚΗ
ΕΡΕΥΝΑΤΩΝ	ΕΛΛΗΝΙΚΗ
ΕΡΕΥΝΑΤΩΝ	ΕΛΛΗΝΙΚΗ