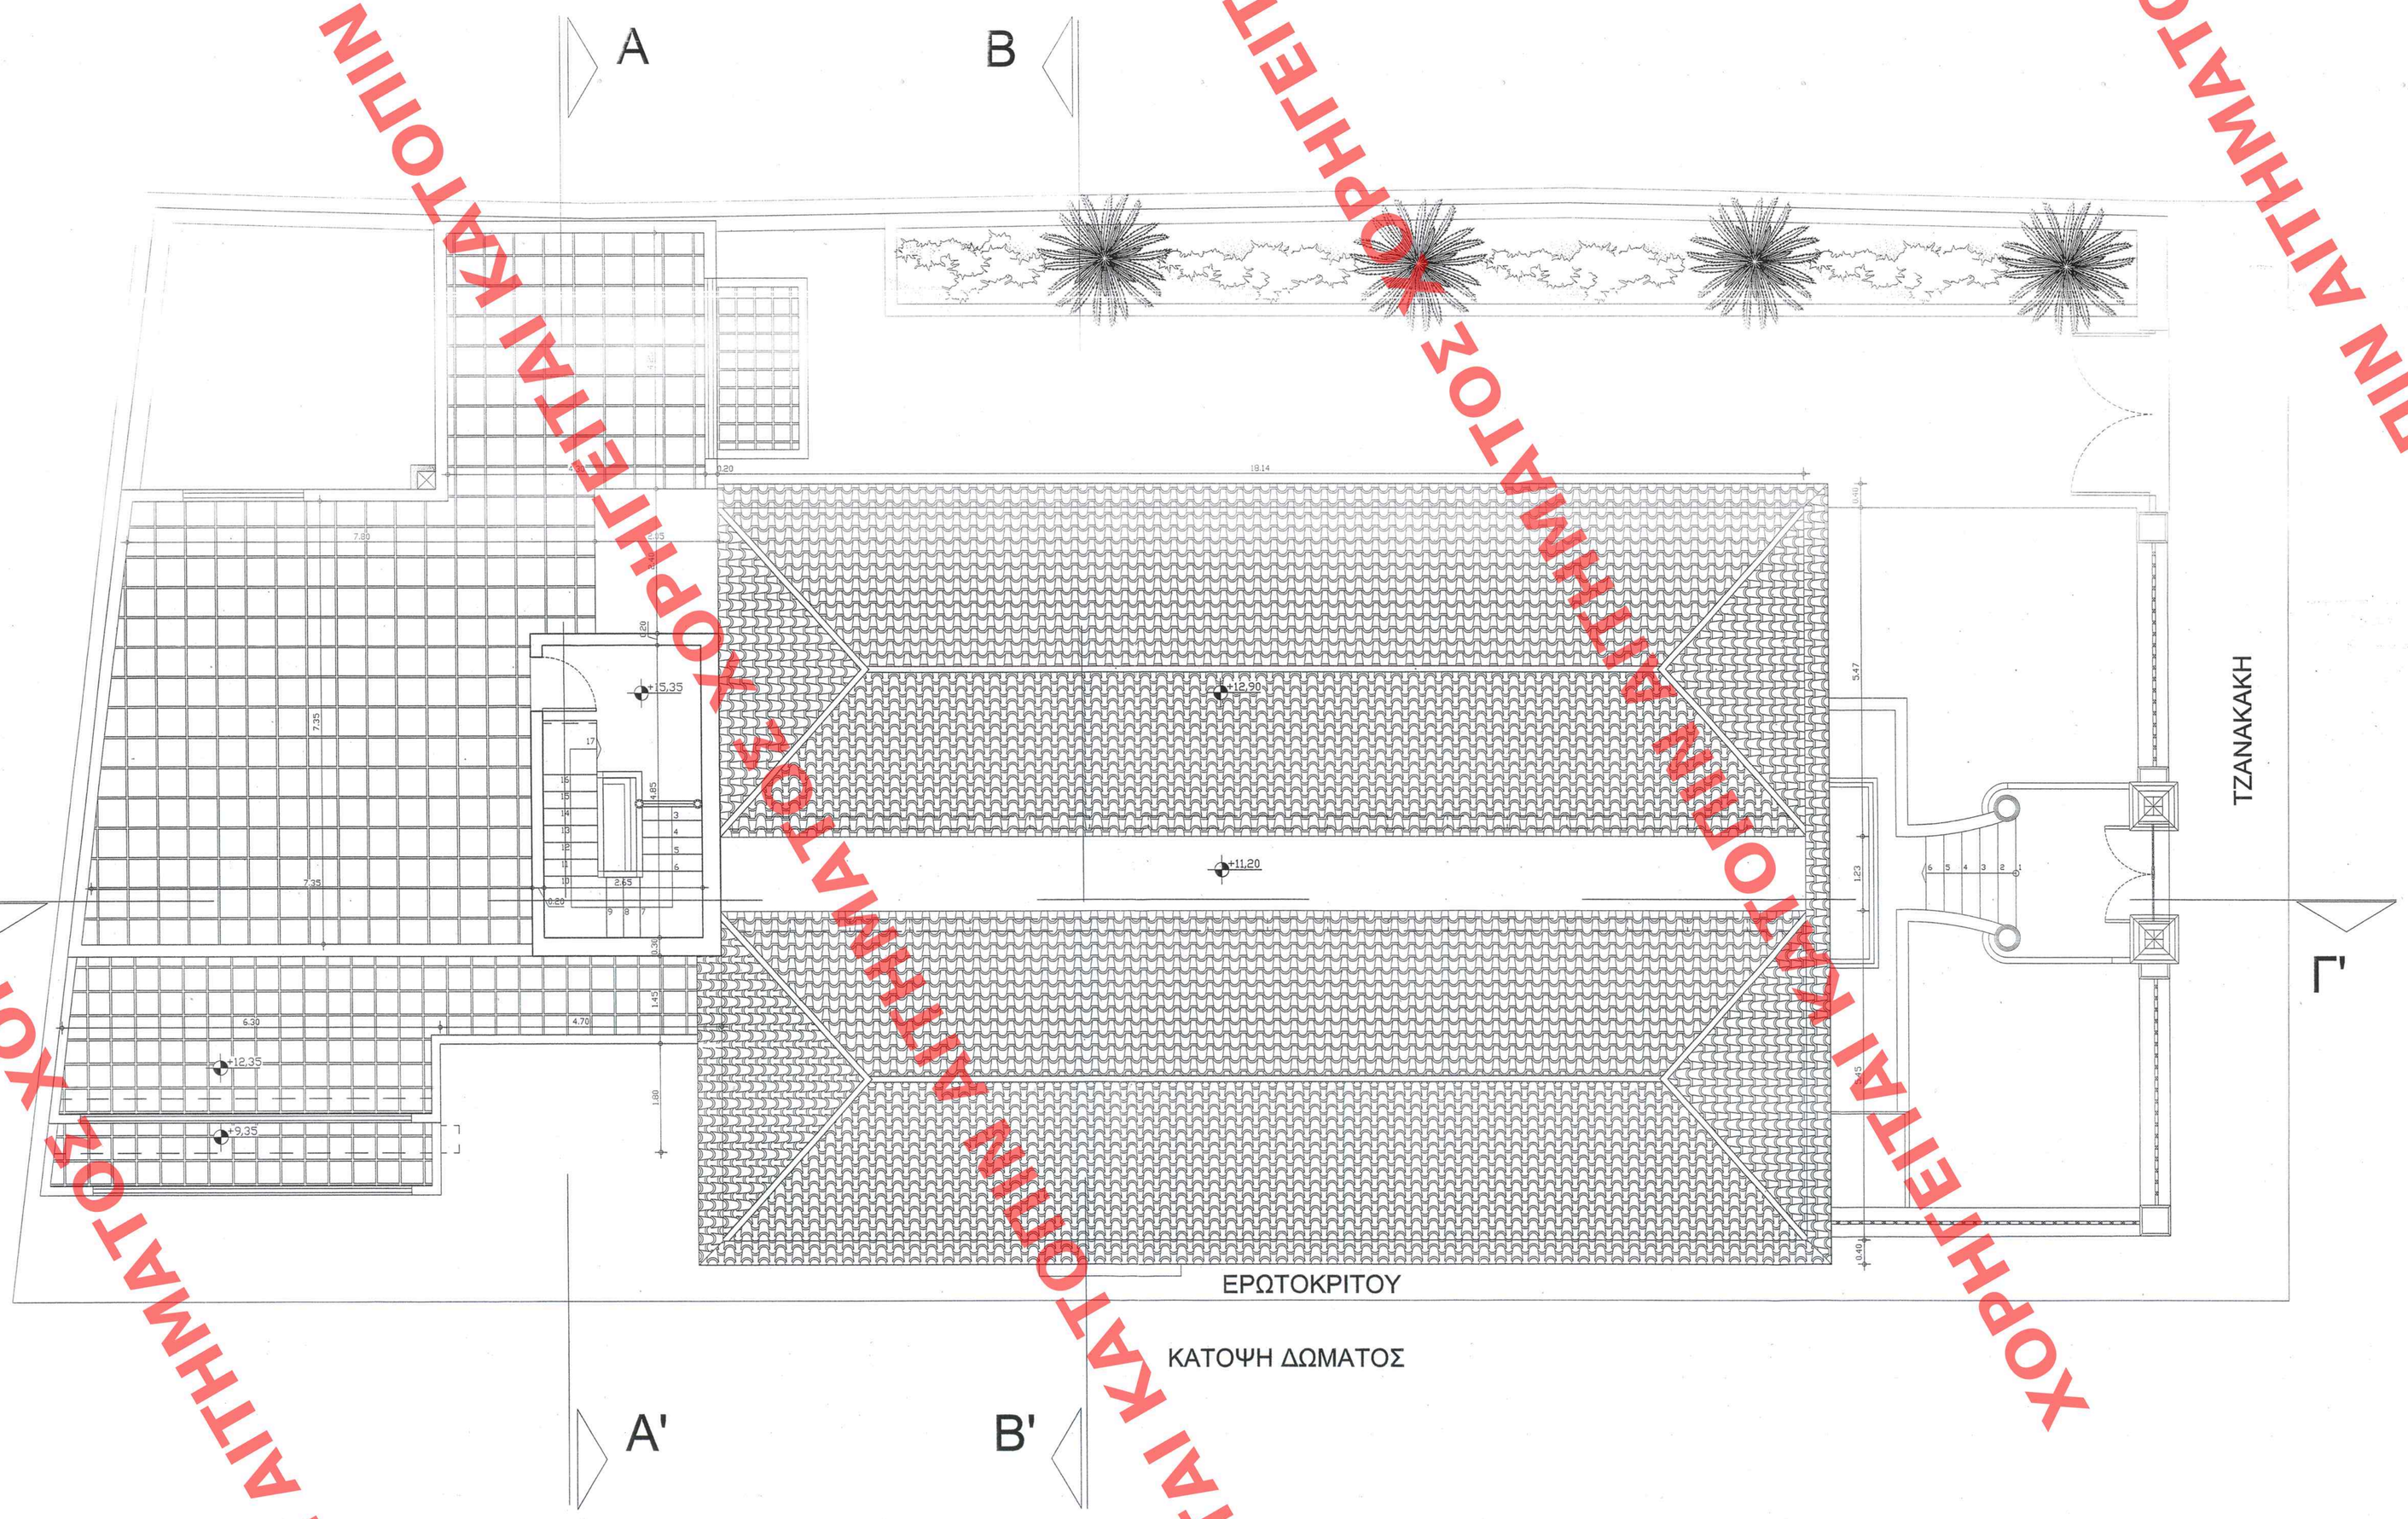

ΑΡΙΘ. ΣΧΕΔΙΟΥ Γενικός ..... Ειδικός .....
ΕΡΜΑΡΙΟΝ Θυρίς ..... Φακ. .....
ΕΓΓΡΑΦΟΝ Αριθ. Πρωτ. ..... Θυρίς ..... Φακ. .....

271

ΑΑΠ 10/ιουνίου 9

Π 20961/09
"Καθορισμού ειδικών όρων & περιορισμών δόμησης στο διατηρητέο κτίριο που βρίσκεται εντός του σχεδίου ρυθμ. Ελιάου του δ. Χανίων"

8 Μαΐου 2009
Δ/ντής
Γ. Μανάρης

Αρ.φ. 85/09
Σ1.16

ΥΠΟΥΡΓΕΙΟ ΠΕΡΙΒΑΛΛΟΝΤΟΣ ΧΩΡΟΤΑΞΙΑΣ ΚΑΙ ΔΗΜΟΣΙΩΝ ΕΡΓΩΝ

Δ/ΝΣΗ ΠΟΛΕΟΔΟΜΙΚΟΥ ΣΧΕΔΙΑΣΜΟΥ
ΤΜΗΜΑ ΠΑΡΑΔΟΣΙΑΚΩΝ ΟΙΚΙΣΜΩΝ

ΘΕΣΗ: Οδός Τζανακάκη 86 & Ερωτόκριτου
Χανιά

ΘΕΜΑ: Καθορισμός ειδικών όρων και περιορισμών δόμησης σε οικόπεδο που βρίσκεται επί των οδών Στρατηγού Τζανακάκη 86 & Ερωτόκριτου στα Χανιά στο Ο.Τ 170 και επί του οποίου υπάρχει διατηρητέο κτίριο που χαρακτηρίστηκε με την υπ' αριθμ. 1880/196/90 υπουργική απόφαση (ΦΕΚ 31/Δ/1990) φερόμενης ιδιοκτησίας των Παυλάκη Αριστείδη & Μπερνίτσα Μαρίας .

ΚΑΤΟΨΗ ΔΩΜΑΤΟΣ

(+15,35)

ΚΛΙΜΑΚΑ: 1:50

ΧΟΡΗΓΕΙΤΑΙ ΚΑΤΟΠΙΝ ΑΙΤΗΜΑΤΟΣ