


ΧΟΡΗΓΕΙΤΑΙ ΑΙΤΗΜΑΤΟΣ ΧΟΡΗΓΕΙΤΑΙ ΚΑΤΟΠΙΝ ΑΙΤ

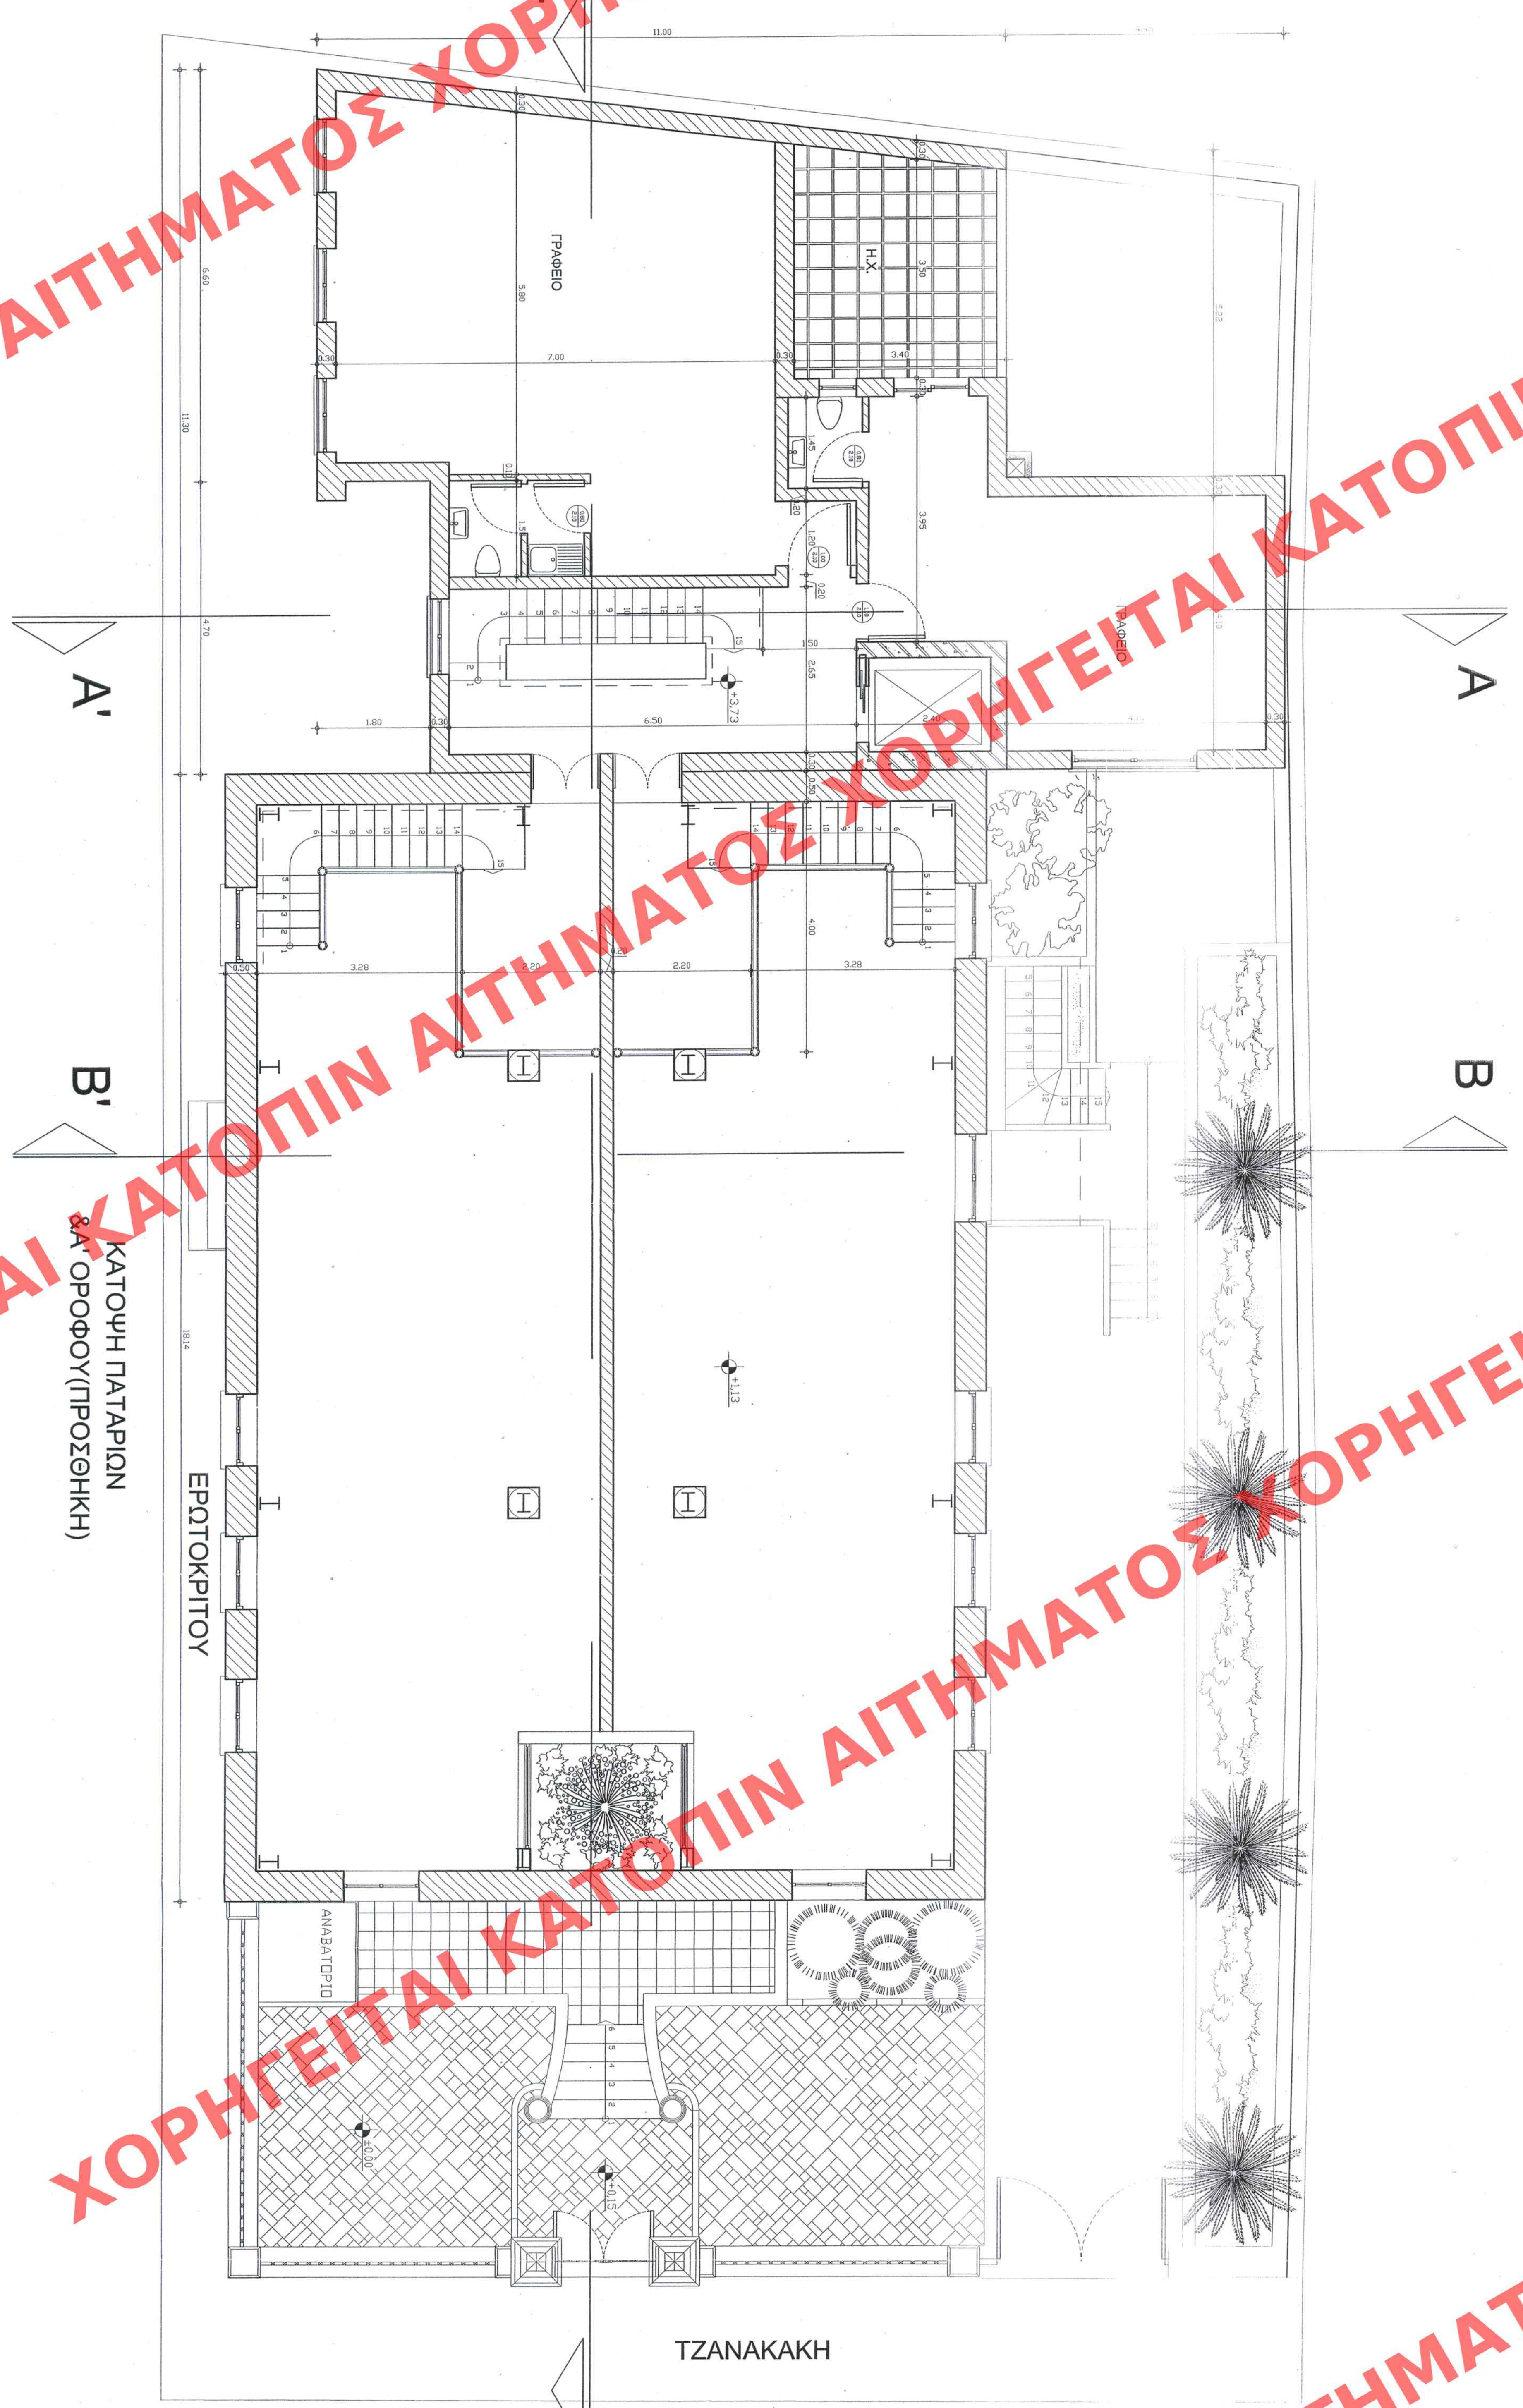

ΥΠΟΥΡΓΕΙΟ ΠΕΡΙΒΑΛΛΟΝΤΟΣ ΧΩΡΟΤΑΞΙΑΣ ΚΑΙ ΔΗΜΟΣΙΩΝ ΕΡΓΩΝ	
ΔΙΕΥΘΥΝΣΗ ΠΟΛΙΤΕΥΜΑΤΟΣ ΤΕΧΝΙΚΗ ΠΑΡΑΧΩΡΙΣΙΑΚΗ ΟΙΚΙΣΜΩΝ	
ΘΕΣΗ: Οδός Τζανακάκη 88 & Ερωτοκρίτου Χανιά	
ΘΕΜΑ: Καταρτισμός εδαφικών ορών και περιορισμών ορόσηψης σε οικοπέδο που βρίσκεται επί των οδών Στρατηγού Τζανακάκη 88 & Ερωτοκρίτου στα Χανιά στο Ο.Τ. 170 και επί του οποίου υπάρχει διατηρητέο κτίριο που χαρακτηρίστηκε με την υπ' αριθμ. 1880/198/90 υπουργική απόφαση (ΦΕΚ 31/Δ/1990) φερόμενης ιδιοκτησίας των Παύλκης Αριστέλης & Μπερίτσας Μαρίας.	
ΚΑΤΟΨΗ ΠΛΑΤΡΙΩΝ & Α. ΟΡΟΦΟΥ (+3.73)	
ΚΩΔΙΚΑΣ: 150	

ΑΝΤ
10 Ιανουάριος 2009
271
Αρ. Φ. 857/09
8 Μαΐου 2009
Ε. Μπερίτσας
Αρ. Φ. 857/09
Ε. Μπερίτσας
Ε. Μπερίτσας
Ε. Μπερίτσας

ΑΡΧΗ ΣΕΛΟΥ	ΕΠΙΣΤΑΣΗ	ΕΠΙΣΤΑΣΗ	ΕΠΙΣΤΑΣΗ
ΕΠΙΣΤΑΣΗ	ΕΠΙΣΤΑΣΗ	ΕΠΙΣΤΑΣΗ	ΕΠΙΣΤΑΣΗ
ΕΠΙΣΤΑΣΗ	ΕΠΙΣΤΑΣΗ	ΕΠΙΣΤΑΣΗ	ΕΠΙΣΤΑΣΗ
ΕΠΙΣΤΑΣΗ	ΕΠΙΣΤΑΣΗ	ΕΠΙΣΤΑΣΗ	ΕΠΙΣΤΑΣΗ