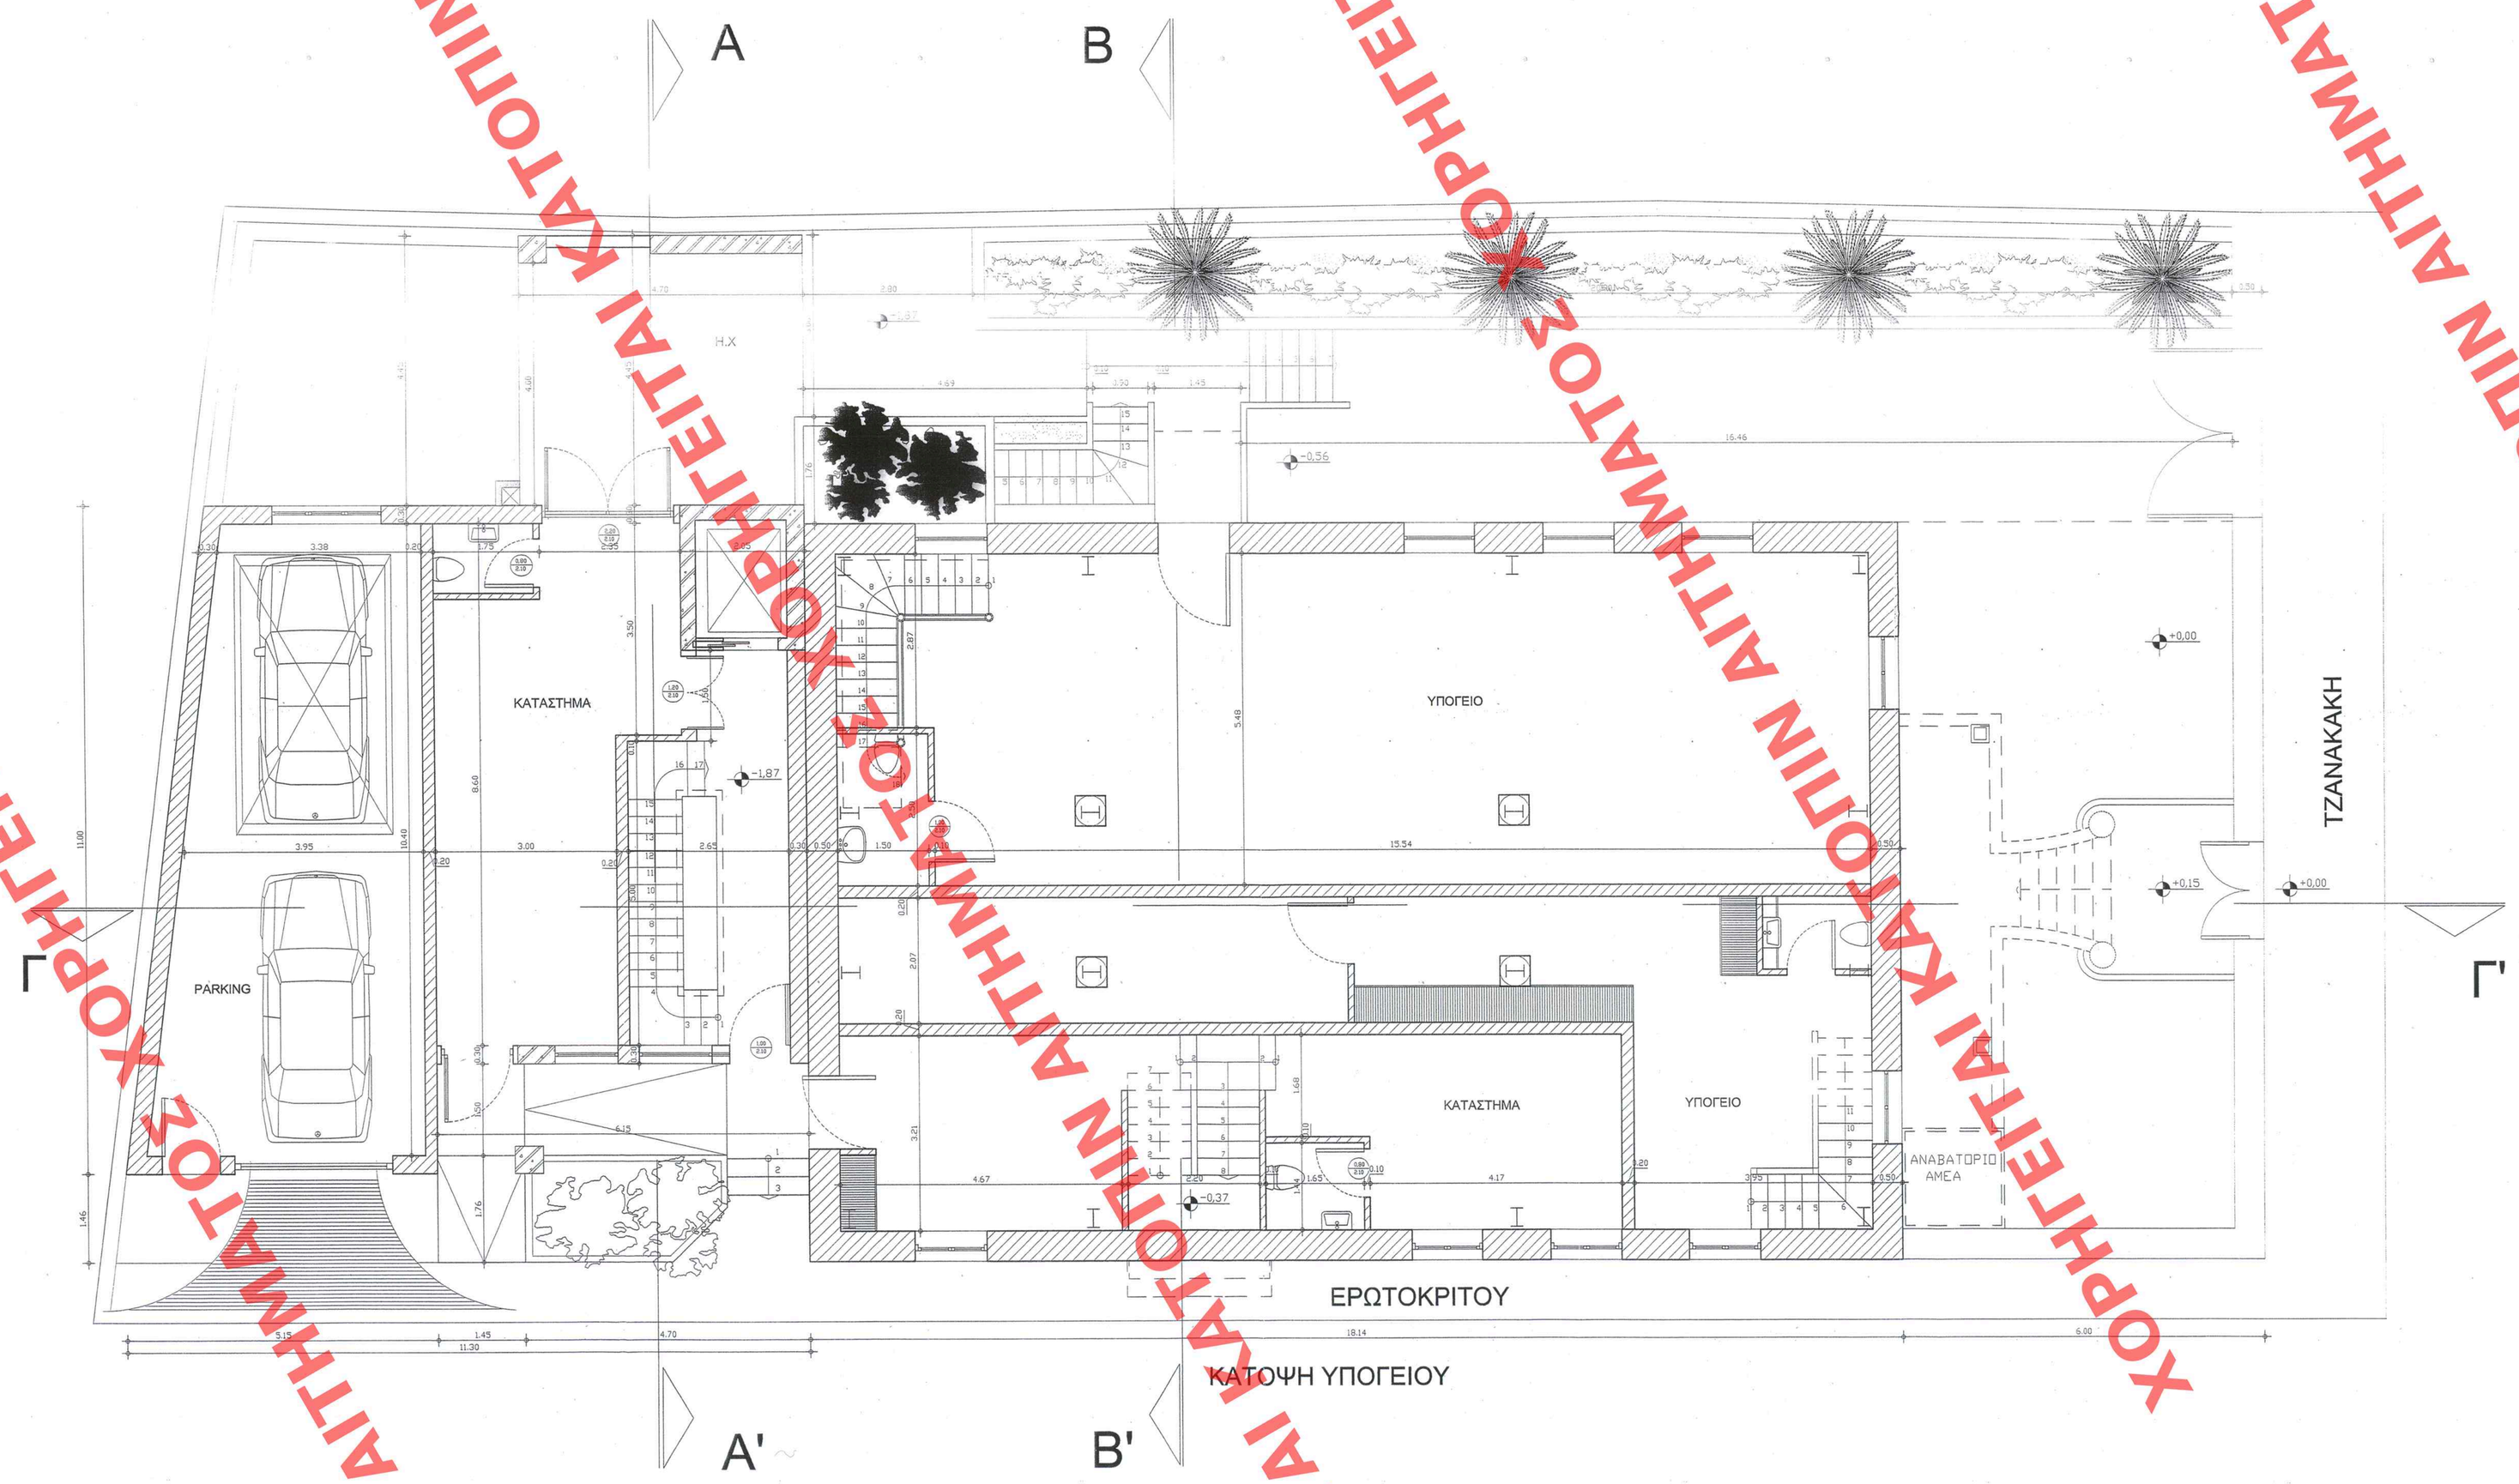

ΑΡΙΘ. ΣΧΕΔΙΟΥ Γενικός ..... Ειδικός .....
ΕΡΜΑΡΙΟΝ Θυρίς ..... Φακ. .....
ΕΓΓΡΑΦΩΝ Αριθ. Πρωτ. .....
Θυρίς ..... Φακ. .....

ΑΑΠ 271
Ο/ουνίου 3

Γ.20364/09
«Καθορισμοί ειδικών όρων & περιορισμών δόμησης στο οικόπεδο εμβ. που βρίσκεται εντός του σχεδιαζόμενου ρυθμ. σχεδίου του δ. Χανίων (ν. Χανίων)»
8 Μαΐου 2009
Δ/ντής
Γ. Μανιάρης
Αρ. Φ. 25/09
σλ. 16

ΥΠΟΥΡΓΕΙΟ ΠΕΡΙΒΑΛΛΟΝΤΟΣ ΧΩΡΟΤΑΞΙΑΣ ΚΑΙ ΔΗΜΟΣΙΩΝ ΕΡΓΩΝ

ΔΙΥΣΗ ΠΟΛΕΟΔΟΜΙΚΟΥ ΣΧΕΔΙΑΣΜΟΥ
ΤΜΗΜΑ ΠΑΡΑΔΟΣΙΑΚΩΝ ΟΙΚΙΣΜΩΝ

ΘΕΣΗ: Οδός Τζανακάκη 86 & Ερωτόκριτου
Χανιά

ΘΕΜΑ: Καθορισμός ειδικών όρων και περιορισμών δόμησης σε οικόπεδο που βρίσκεται επί των οδών Στρατηγού Τζανακάκη 86 & Ερωτόκριτου στα Χανιά στο Ο.Τ 170 και επί του οποίου υπάρχει διατηρητέο κτίριο που χαρακτηρίστηκε με την υπ' αριθμ. 1880/196/90 υπουργική απόφαση (ΦΕΚ 31/Δ/1990) φερόμενης ιδιοκτησίας των Παυλάκη Αριστείδη & Μπερνίτσα Μαρίας .

ΚΑΤΟΨΗ ΥΠΟΓΕΙΟΥ & ΙΣΟΓΕΙΟ ΣΕ ΣΤΑΘΜΗ ΥΠΟΓΕΙΟΥ

(-1,87)

ΚΛΙΜΑΚΑ: 1:50

ΧΟΡΗΓΕΙΤΑΙ ΚΑΤΟΠΙΝ ΑΙΤΗΜΑΤΟΣ