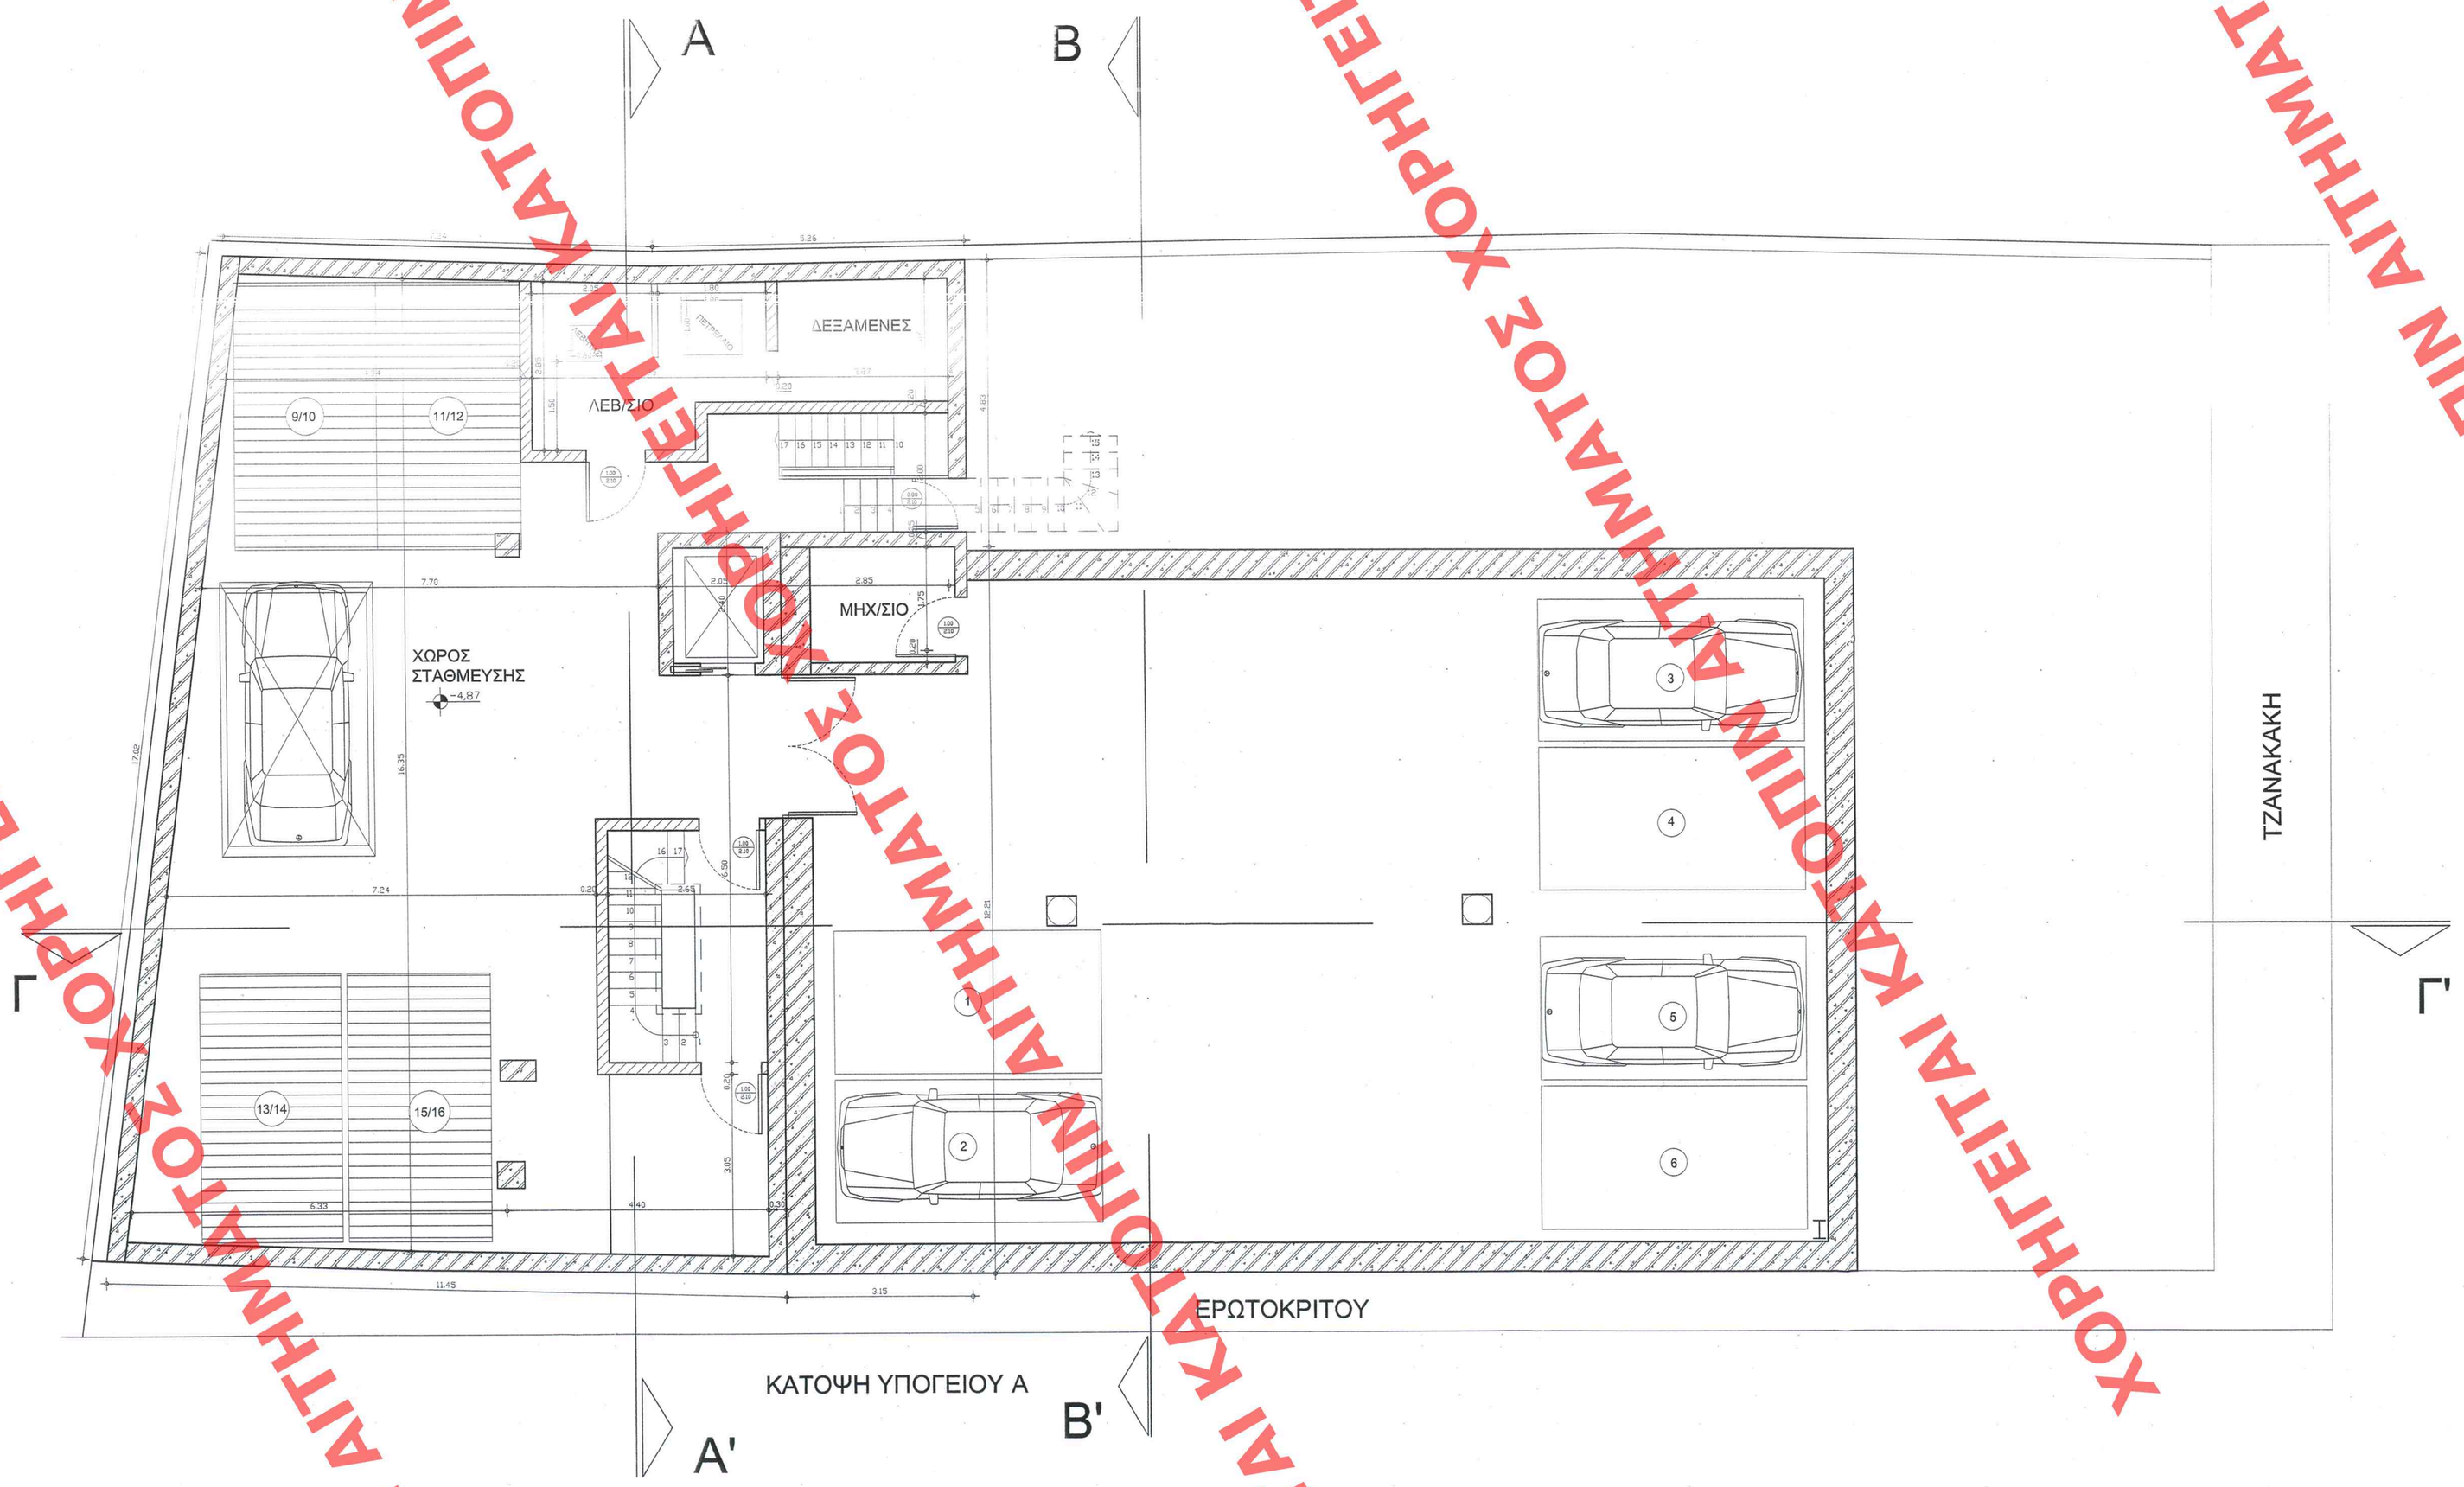

ΑΡΙΘ. ΣΧΕΔΙΟΥ Γενικός ..... Ειδικός .....
ΕΡΜΑΡΙΟΝ Θυρίς ..... Φακ. .....
ΕΓΓΡΑΦΟΝ Αριθ. Πρωτ. .....
Θυρίς ..... Φακ. .....

ΑΑΠ ΑΡΙΘΜ. 271 ΤΟΥ ΜΗΝΟΣ ΤΟΥ ΕΤΟΥΣ
10 Ιουνίου 2003

Γ 20364/03
"Καθορισμός ειδικών όρων & περιορισμών δόμησης στο διατηρητέο κτίριο που βρίσκεται εντός του σχεδ. εγκεκριμένου ρυμοτ. σχεδίου του δ. Χανίων (ν. Χανίων)".
8 Μαΐου 2003
Δ/ντής
Γ. Μανούρης
Αρ. Φ. 85/03
Εχ. 16

ΥΠΟΥΡΓΕΙΟ ΠΕΡΙΒΑΛΛΟΝΤΟΣ ΧΩΡΟΤΑΞΙΑΣ ΚΑΙ ΔΗΜΟΣΙΩΝ ΕΡΓΩΝ

ΔΙΝΣΗ ΠΟΛΕΟΔΟΜΙΚΟΥ ΣΧΕΔΙΑΣΜΟΥ
ΤΜΗΜΑ ΠΑΡΑΔΟΣΙΑΚΩΝ ΟΙΚΙΣΜΩΝ

ΘΕΣΗ: Οδός Τζανακάκη 86 & Ερωτόκριτου
Χανιά

ΘΕΜΑ: Καθορισμός ειδικών όρων και περιορισμών δόμησης σε οικόπεδο που βρίσκεται επί των οδών Στρατηγού Τζανακάκη 86 & Ερωτόκριτου στα Χανιά στο Ο.Τ 170 και επί του οποίου υπάρχει διατηρητέο κτίριο που χαρακτηρίστηκε με την υπ' αριθμ. 1880/196/90 υπουργική απόφαση (ΦΕΚ 31/Δ/1990) φερόμενης ιδιοκτησίας των Παυλάκη Αριστείδη & Μπερνίτσα Μαρίας .

ΚΑΤΟΨΗ ΥΠΟΓΕΙΟΥ

(- 4,87)

ΚΛΙΜΑΚΑ: 1:50

ΧΟΡΗΓΕΙΤΑΙ ΚΑΤΟΤΙΝ ΑΙΤΗΜΑΤΟΣ ΧΟΡΗΓΕΙΤΑΙ ΚΑΤΟΤΙΝ ΑΙΤΗΜΑΤΟΣ ΧΟΡΗΓΕΙΤΑΙ ΚΑΤΟΤΙΝ ΑΙΤΗΜΑΤΟΣ ΧΟΡΗΓΕΙΤΑΙ ΚΑΤΟΤΙΝ ΑΙΤΗΜΑΤΟΣ