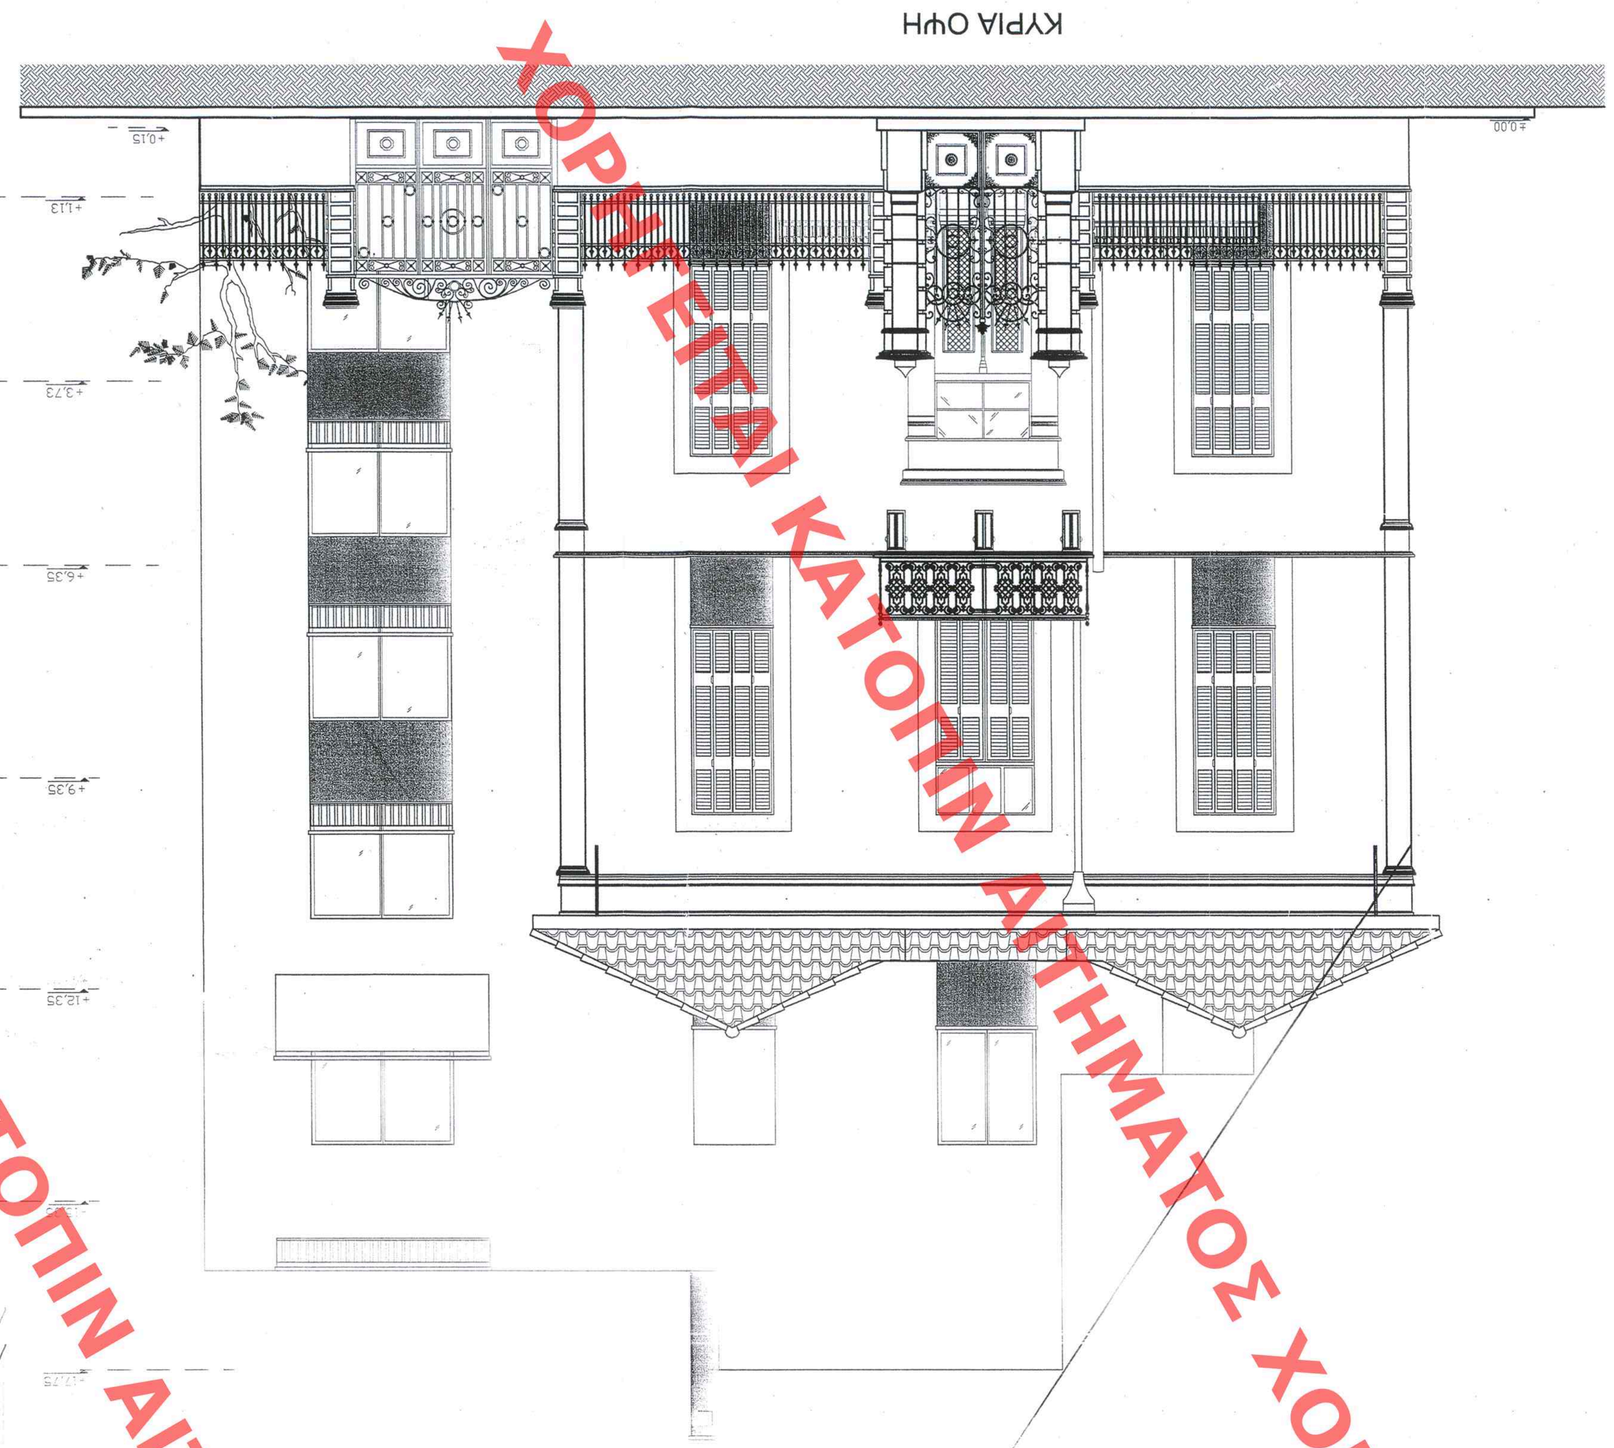

ΥΠΟΥΡΓΕΙΟ ΠΕΡΙΒΑΛΛΟΝΤΟΣ ΧΩΡΟΤΑΞΙΑΣ ΚΑΙ ΔΗΜΟΣΙΩΝ ΕΡΓΩΝ

ΑΝΩΝΗ ΠΟΛΕΟΔΟΜΙΚΟΥ ΣΧΕΔΙΑΣΜΟΥ
ΤΜΗΜΑ ΓΡΑΦΑΟΣΙΑΚΩΝ ΟΙΚΙΣΜΩΝ

ΘΕΣΗ: Οδός Τζαγκαρκάνη 86 & Εμπεδοκλέους
Χανιά

ΘΕΜΑ: Καθορισμός ειδικών όρων και περιορισμών δομήσεως σε οικόπεδο που βρίσκεται επί των οδών Τζαγκαρκάνη 86 & Εμπεδοκλέους στα Χανιά στο Ο.Τ 170 και επί του οποίου υπάρχει διατηρητέο κτίριο του Χρανσπρίντκε με την υπ' αριθμ. 1880/196/90 υπουργική απόφαση (ΦΕΚ 31Δ/1990) ψεφίσεως ιδιοκτησίας των Παυλάκη Αριστείδη & Μπεμπετσα Μαρίας .

ΚΥΡΙΑ ΟΨΗ & ΕΞΟΤΕΡΙΚΗ ΟΨΗ

ΚΛΙΜΑΚΑ: 1:50

1 κεραμίδι βυζαντινό
2 τριβλιχτός τοίχος
3 Χυτό διατεμένιο κιγκελό με ξύλινη κουπαστή
4 μαρμαρινο φουρουρι
5 κρυστάλο
6 φεγγίτης συνηγμένος αλουμινίου
7 κουφωμα ξύλινο
8 μαρμαρινη πόρτα
9 τροφαίος τσιπιτιρατος
10 πορτα ξύλινη ανακατασκευη της ηδη υπαρχουσας
11 μετάλλικο κιγκελο με ξύλινη κουπαστη
12 μαρμαρινα σκαλοπατια
13 τριφτα επιχρίσματα
14 βοτανάλοιο δάπεδο

ΑΗΜ ΣΧΕΔΙΟΥ Σ.Κ.
Ειδικός
ΕΠΙΜΕΛΗΤΗΣ Δ.Π.Μ.Ε.
Ειδικός
ΕΠΙΒΛΕΠΩΝ Δ.Π.Μ.Ε.
Ειδικός

Σφάγια ξύλινα πλ. 70 χρ. μέσα 274 σύμφωνα με τα σημειωμένα στο σχέδιο ΑΗΜ
10 Ιουνίου 2009

[ΑΔΑ]
«Καθορισμός ειδικών όρων δόμησης στο διατηρητέο κτίριο που βρίσκεται επί της οδού Τζαγκαρκάνη 86 & Εμπεδοκλέους (Ν. Χανίων)»
Χανιά, 10/6/2009

Ο Δ/ντής
Μιχαηλάκης
Τρ. Φ. 85/09
ΔΧ-46

ΧΟΡΗΓΕΙΤΑΙ ΚΑΤΟΠΙΝ ΑΙΤΗΜΑΤΟΣ