


ΧΟΡΗΓΕΙΤΑΙ ΚΑΤΟΠΙΝ ΑΙΤΗΜΑΤΟΣ ΧΟΡΗΓΕΙΤΑΙ ΚΑΤΟΠΙΝ ΑΙΤΗΜΑΤΟΣ
ΧΟΡΗΓΕΙΤΑΙ ΚΑΤΟΠΙΝ ΑΙΤΗΜΑΤΟΣ ΧΟΡΗΓΕΙΤΑΙ ΚΑΤΟΠΙΝ ΑΙΤΗΜΑΤΟΣ
ΧΟΡΗΓΕΙΤΑΙ ΚΑΤΟΠΙΝ ΑΙΤΗΜΑΤΟΣ ΧΟΡΗΓΕΙΤΑΙ ΚΑΤΟΠΙΝ ΑΙΤΗΜΑΤΟΣ
ΧΟΡΗΓΕΙΤΑΙ ΚΑΤΟΠΙΝ ΑΙΤΗΜΑΤΟΣ ΧΟΡΗΓΕΙΤΑΙ ΚΑΤΟΠΙΝ ΑΙΤΗΜΑΤΟΣ
ΧΟΡΗΓΕΙΤΑΙ ΚΑΤΟΠΙΝ ΑΙΤΗΜΑΤΟΣ ΧΟΡΗΓΕΙΤΑΙ ΚΑΤΟΠΙΝ ΑΙΤΗΜΑΤΟΣ

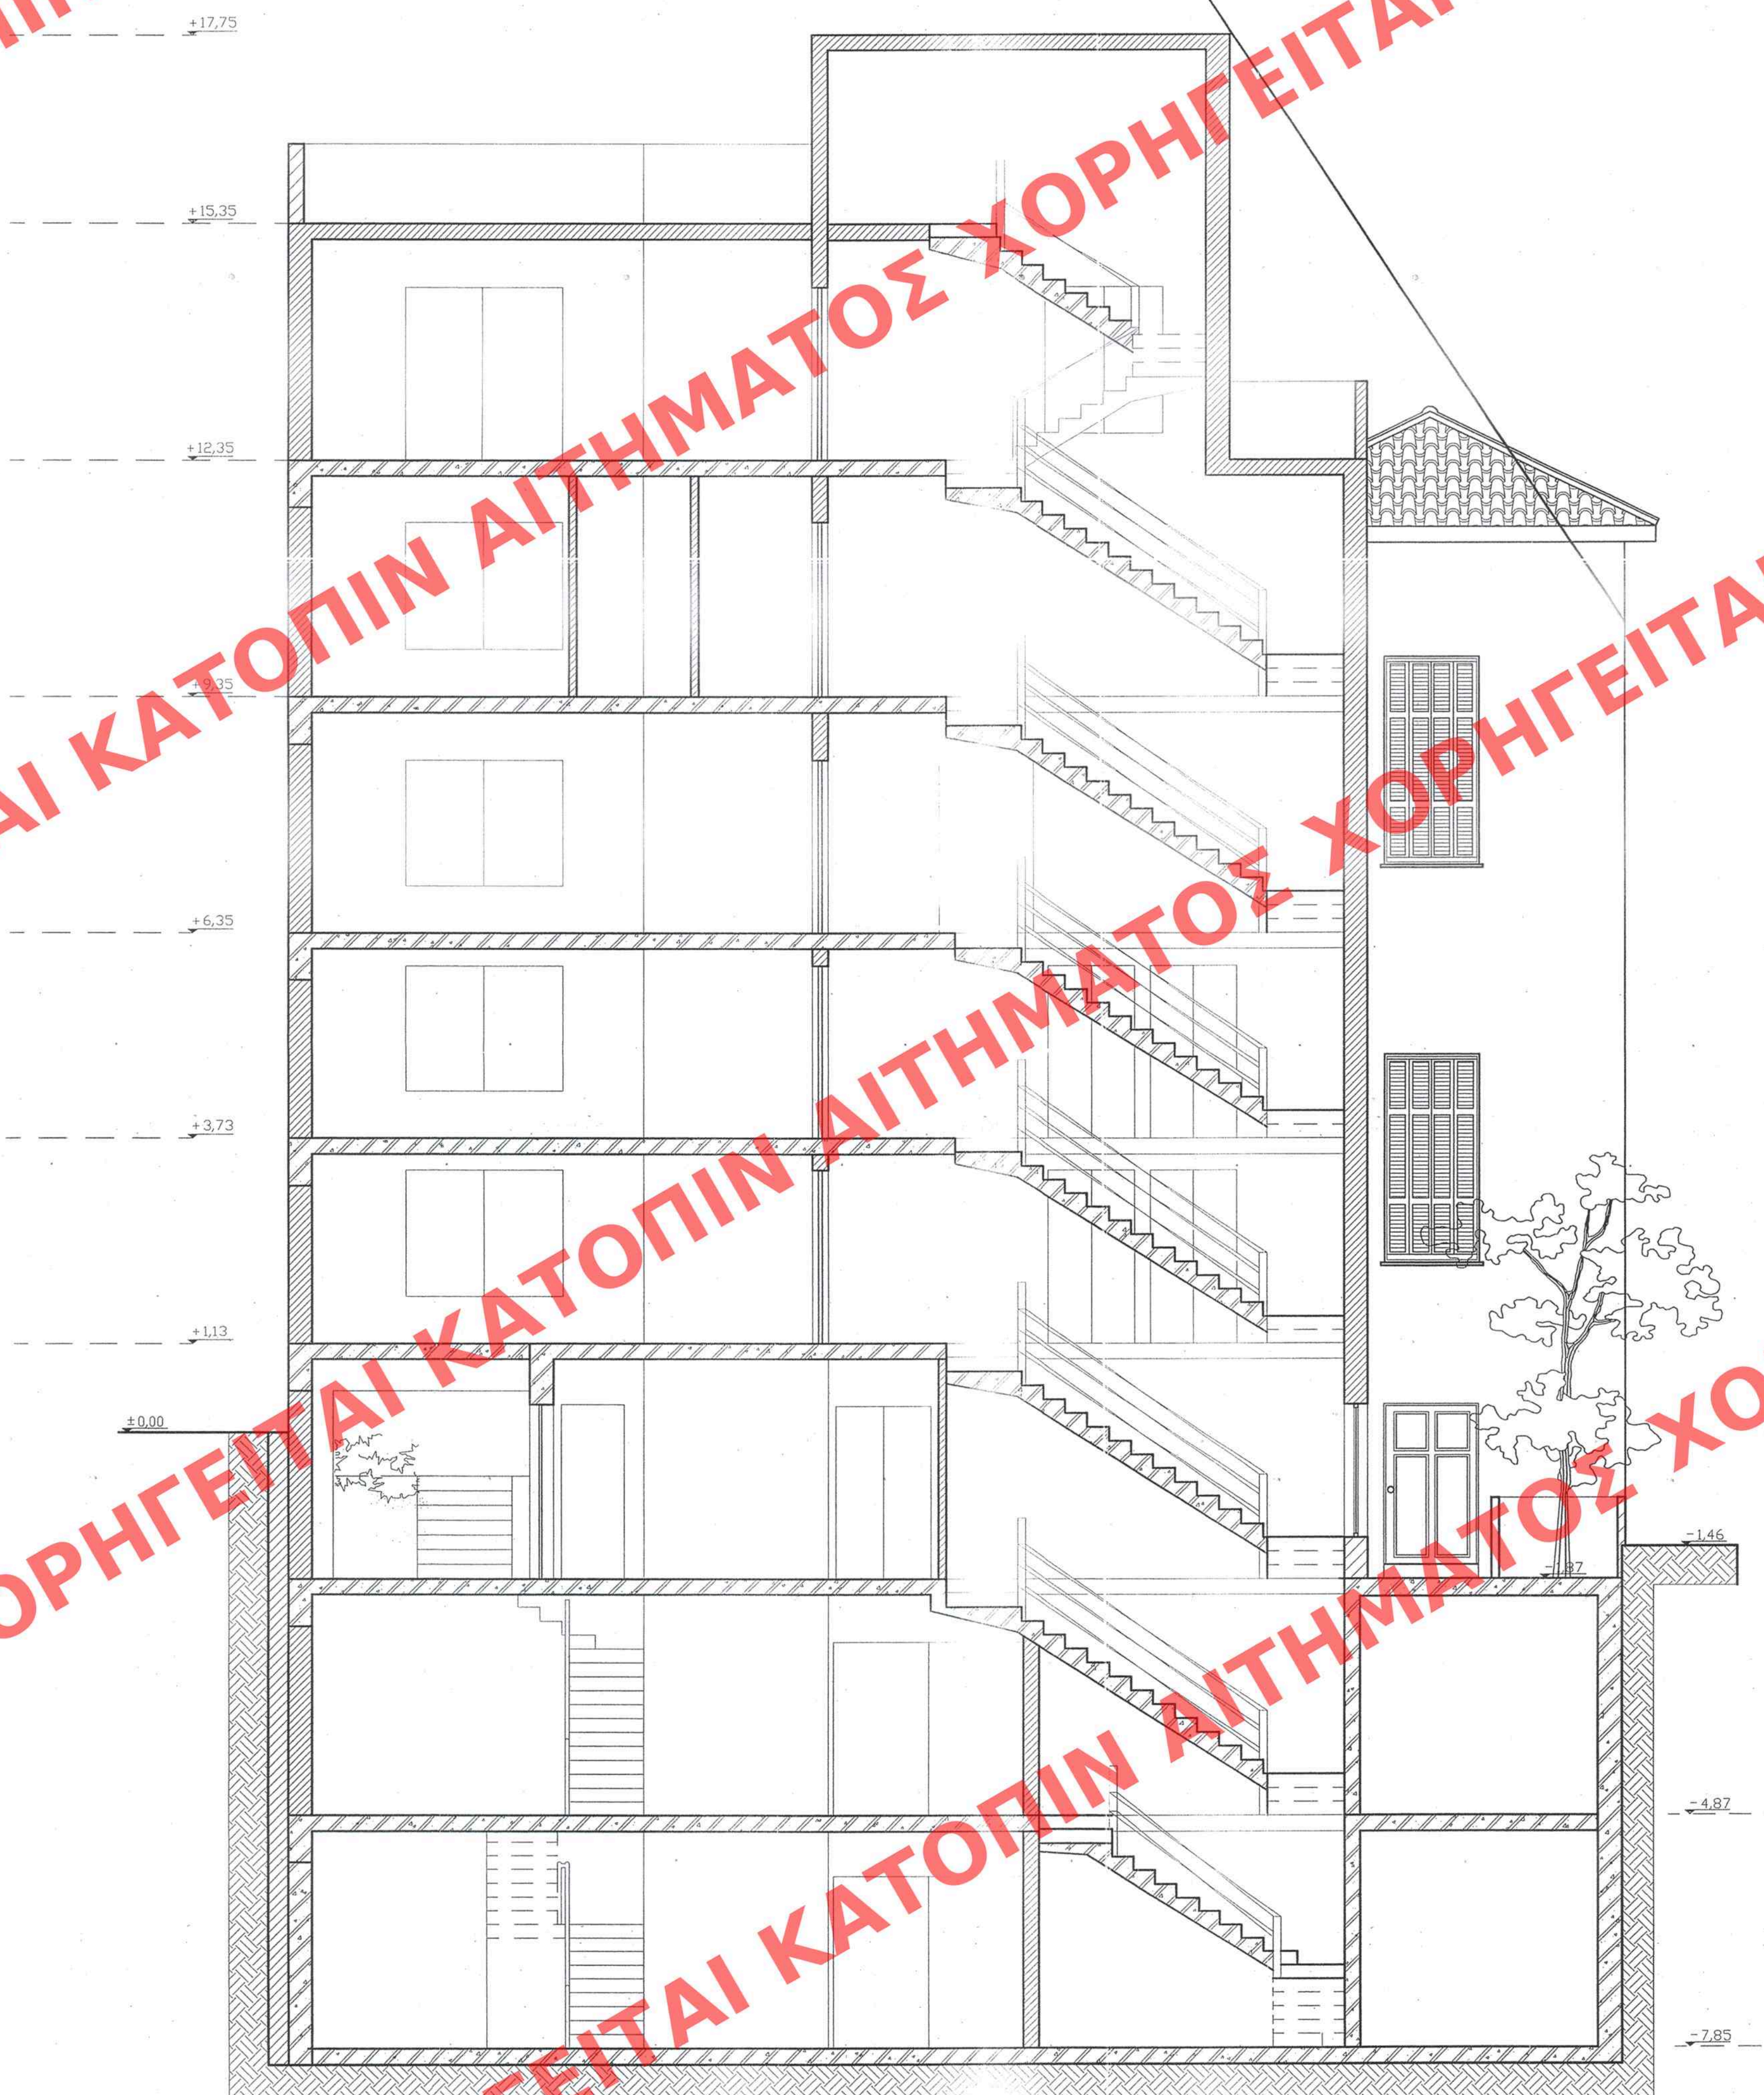

ΤΟΜΗ Α-Α'

ΑΡΙΘ. ΣΧΕΔΙΟΥ	ΕΛΛΗΝΙΚΗ ΔΗΜΟΚΡΑΤΙΑ
ΕΠΙΣΤΗΜΟΝΙΚΟ ΕΠΙΧΕΙΡΗΣΙΟ	ΥΠΟΥΡΓΕΙΟ ΠΕΡΙΒΑΛΛΟΝΤΟΣ ΧΩΡΟΤΑΞΙΑΣ ΚΑΙ ΔΗΜΟΣΙΩΝ ΕΡΓΩΝ
ΕΠΙΣΤΗΜΟΝΙΚΟ ΕΠΙΧΕΙΡΗΣΙΟ	ΦΑΚ.
ΕΠΙΣΤΗΜΟΝΙΚΟ ΕΠΙΧΕΙΡΗΣΙΟ	ΦΑΚ.

271
10 Ιουνίου 2009

Γ. 28361/09
"Καθορισμός ειδικών όρων 5
περιορισμών δόμησης στο διατηρητέο
κτίριο που βρίσκεται εντός του εγγε-
γραμμένου ορίστου σχεδίου του δ.λ. 1880/196/90
(ν.λ. 1880/196/90)"

8 Μαΐου 2009

Γ. Μανωλάκης
Αρ. Φ. 85/09
εχ. 16

ΥΠΟΥΡΓΕΙΟ ΠΕΡΙΒΑΛΛΟΝΤΟΣ ΧΩΡΟΤΑΞΙΑΣ ΚΑΙ ΔΗΜΟΣΙΩΝ ΕΡΓΩΝ
Δ/ΝΣΗ ΠΟΛΕΟΔΟΜΙΚΟΥ ΣΧΕΔΙΑΣΜΟΥ ΤΜΗΜΑ ΠΑΡΑΔΟΣΙΑΚΩΝ ΟΙΚΙΣΜΩΝ
ΘΕΣΗ: Οδός Τζανακάκη 86 & Ερωτόκριτου Χανιά
ΘΕΜΑ: Καθορισμός ειδικών όρων και περιορισμών δόμησης σε οικόπεδο που βρίσκεται επί των οδών Στρατηγού Τζανακάκη 86 & Ερωτόκριτου στα Χανιά στο Ο.Τ. 170 και επί του οποίου υπάρχει διατηρητέο κτίριο που χαρακτηρίστηκε με την υπ' αριθμ. 1880/196/90 υπουργική απόφαση (ΦΕΚ 31/Δ/1990) φερόμενης ιδιοκτησίας των Παυλάκη Αριστείδη & Μπερνίτσα Μαρίας.
ΤΟΜΗ Α - Α
ΚΛΙΜΑΚΑ: 1:50