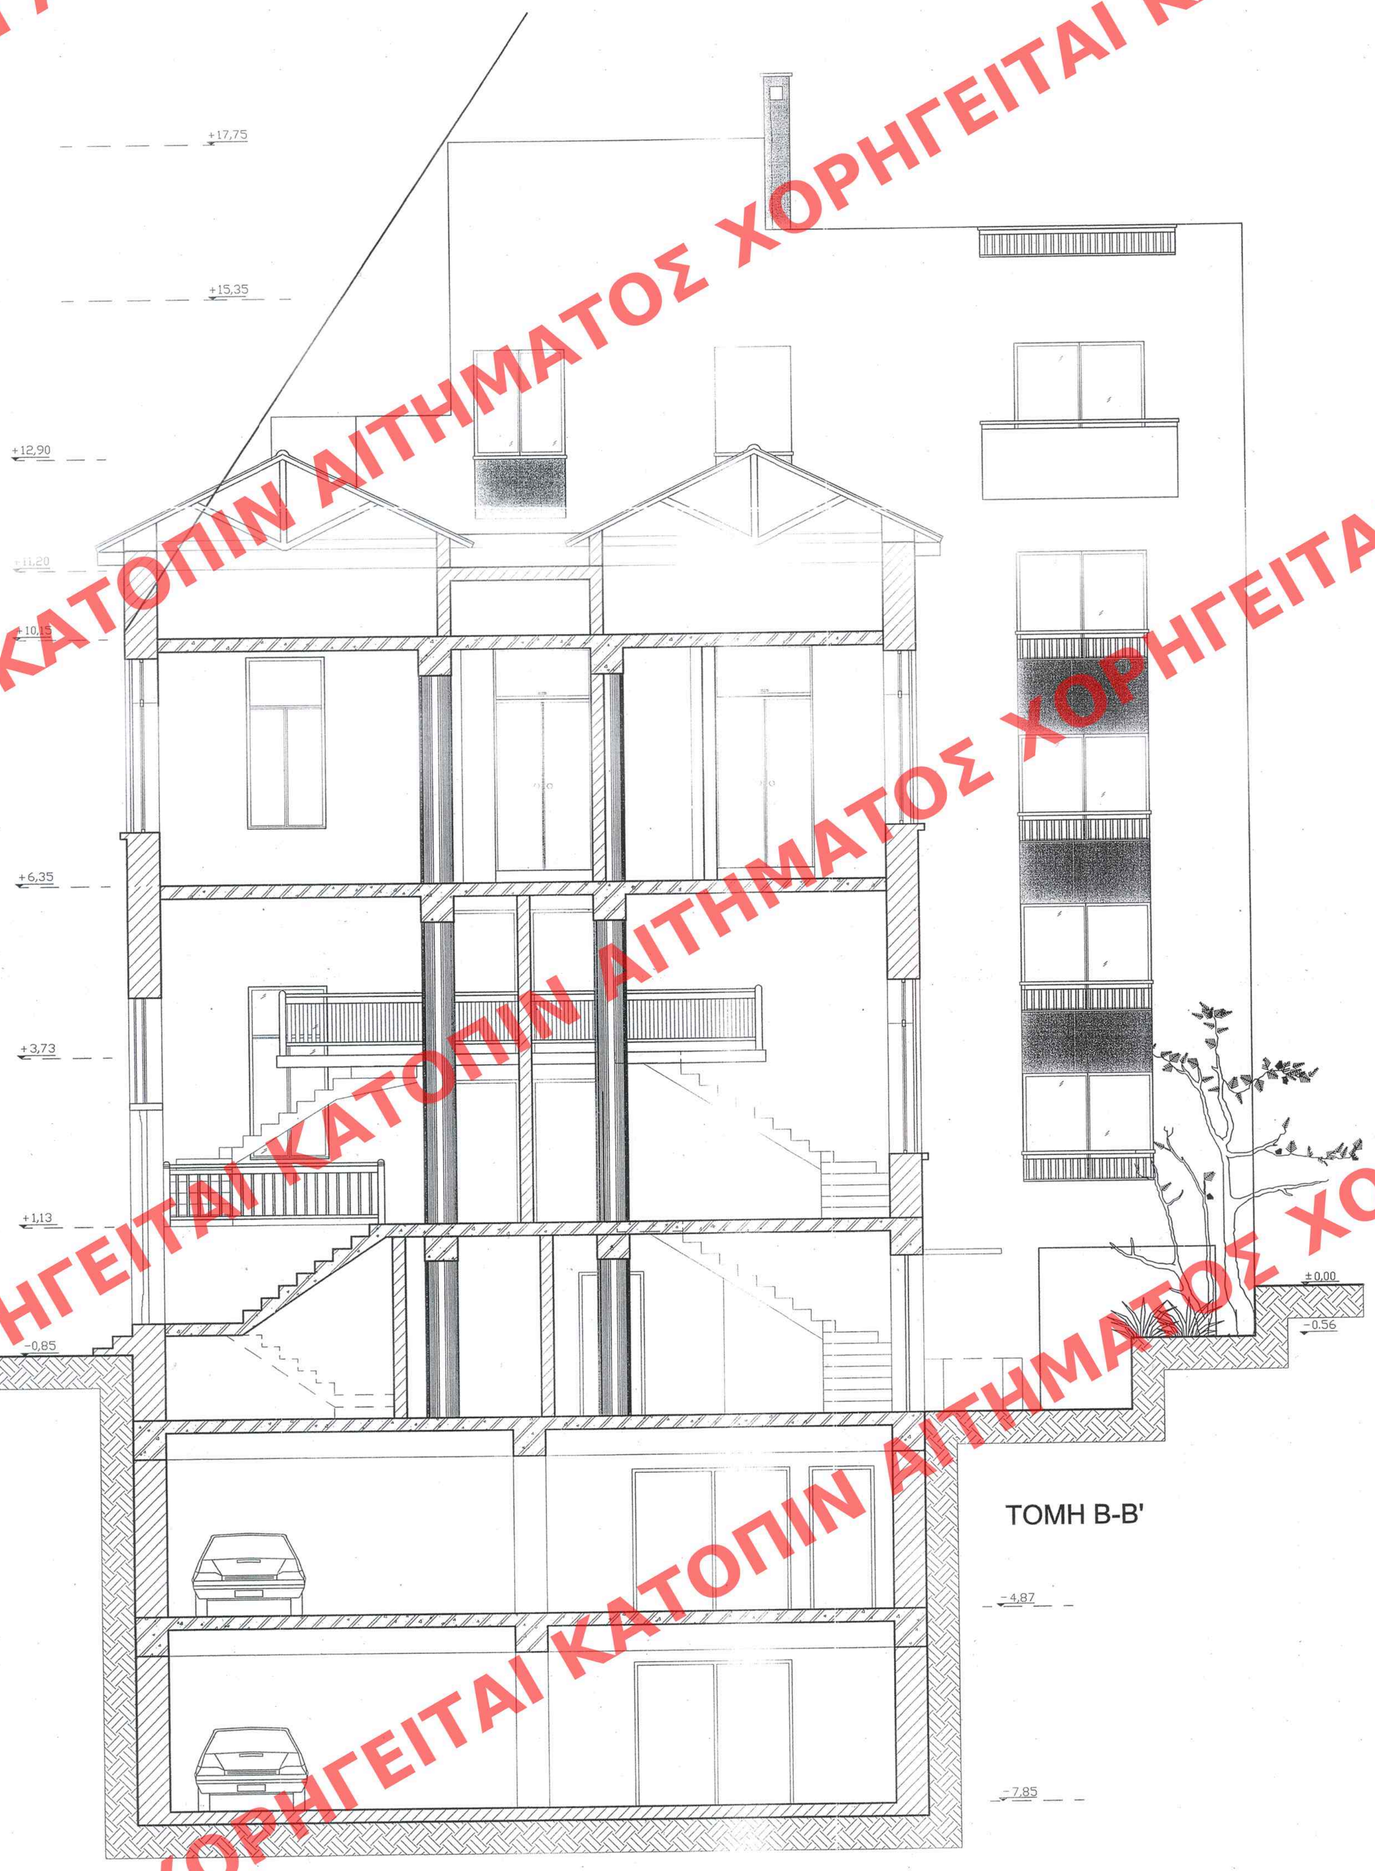

ΤΟΜΗ Β-Β'

ΑΡΙΘ. ΣΧΕΔΙΟΥ Γενικός ..... Ειδικός .....
ΕΡΜΑΡΙΟΝ Φακ. ..... Φακ. .....
ΕΓΓΡΑΦΟΝ Αριθ. Πρωτ. ..... Φακ. ..... Φακ. .....

271 ΦΥΛΛΟ
ΑΑΠ 10 Ιουνίου 2009

Γ 2036/09
"Καθορισμού ειδικών όρων & περιορισμών δόμησης σε οικόπεδο κτιρίου που βρίσκεται εντός του εγκεκριμένου ρυμοτ. σχεδίου του δ. Χανίων (ν. Χανίων)"

8 Μαΐου 2009
Γ. Ματαράς
Αρ. Φ. 85/09
Σχ. 16

ΥΠΟΥΡΓΕΙΟ ΠΕΡΙΒΑΛΛΟΝΤΟΣ ΧΩΡΟΤΑΞΙΑΣ ΚΑΙ ΔΗΜΟΣΙΩΝ ΕΡΓΩΝ

Δ/ΝΣΗ ΠΟΛΕΟΔΟΜΙΚΟΥ ΣΧΕΔΙΑΣΜΟΥ
ΤΜΗΜΑ ΠΑΡΑΔΟΣΙΑΚΩΝ ΟΙΚΙΣΜΩΝ

ΘΕΣΗ: Οδός Τζανακάκη 86 & Ερωτόκριτου
Χανιά

ΘΕΜΑ: Καθορισμός ειδικών όρων και περιορισμών δόμησης σε οικόπεδο που βρίσκεται επί των οδών Στρατηγού Τζανακάκη 86 & Ερωτόκριτου στα Χανιά στο Ο.Τ 170 και επί του οποίου υπάρχει διατηρητέο κτίριο που χαρακτηρίστηκε με την υπ' αριθμ. 1880/196/90 υπουργική απόφαση (ΦΕΚ 31/Δ/1990) φερόμενης ιδιοκτησίας των Παυλάκη Αριστείδη & Μπερνίτσα Μαρίας .

ΤΟΜΗ Β-Β

ΚΛΙΜΑΚΑ: 1:50

ΧΟΡΗΓΕΙΤΑΙ ΚΑΤΟΠΙΝ ΑΙΤΗΜΑΤΟΣ