


ΧΟΡΗΓΕΙΤΑΙ ΑΙΤΗΜΑΤΟΣ ΧΟΡΗΓΕΙΤΑΙ ΚΑΤΟΠΙΝ ΑΙΤ

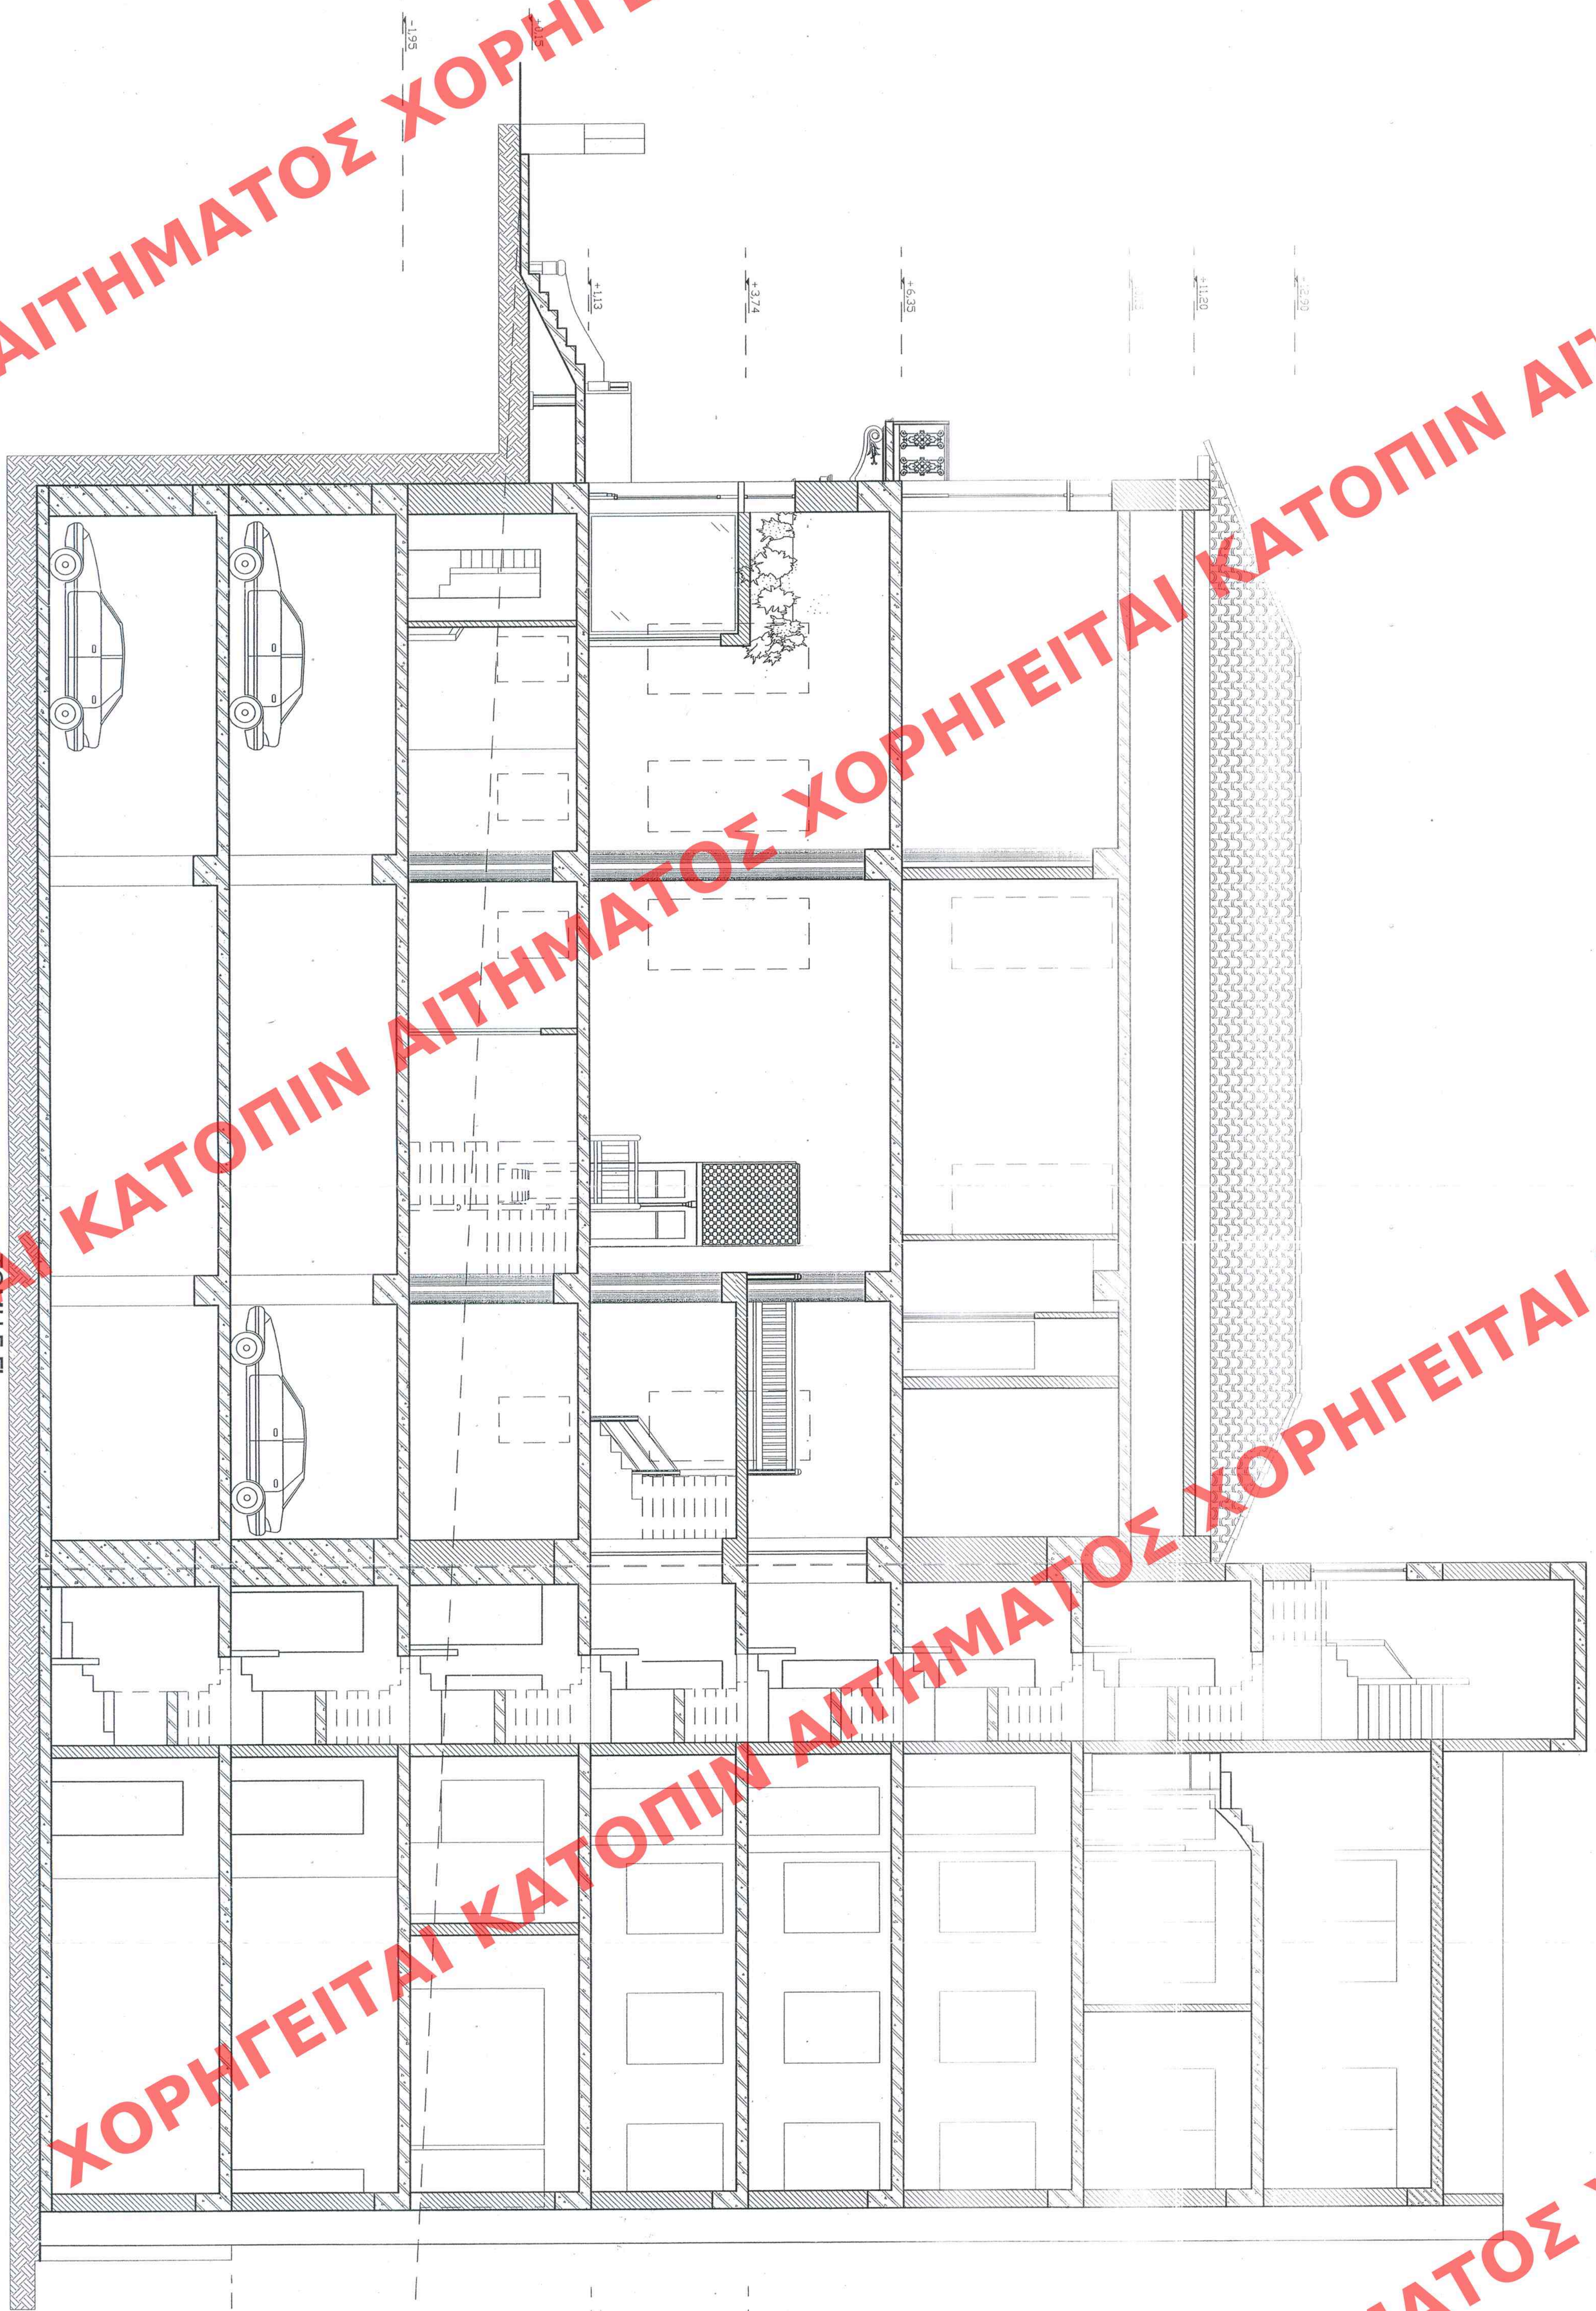

ΤΟΜΗ Γ-Γ'

ΥΠΟΥΡΓΕΙΟ ΠΕΡΙΒΑΛΛΟΝΤΟΣ ΧΑΡΟΤΑΞΙΑΣ ΚΑΙ ΔΗΜΟΣΙΩΝ ΕΡΓΩΝ	
ΔΙΕΥΘΥΝΣΗ ΠΟΛΥΤΕΧΝΙΚΟΥ ΣΧΕΔΙΑΣΜΟΥ ΤΕΧΝΙΚΗ ΠΑΡΑΔΟΣΙΑΚΗ ΟΙΚΟΓΕΝΕΙΑ	
ΘΕΣΗ: Οδός Τζαγκακί 86 & Ερμούπολης Χανιά	ΘΕΜΑ: Κατασκευή ενοικιαστικών ορόφων και περιβαλλοντικών διατάξεων σε οικοπέδο που βρίσκεται επί των οδών Στρατηγού Τζαγκακί 86 & Ερμούπολης στα Χανιά, στο Ο.Τ. 170 και επί του οποίου υπάρχει διατηρητέ κτίριο που χαρακτηρίστηκε με την υπ' αριθμ. 1880/19890 υπουργική απόφαση (ΦΕΚ 31/Δ/1990) φερόμενης ιδιοκτησίας των Παυλάκη Αρτεμίου & Μπερλίτσα Μαρίας.
Τομή Γ-Γ'	
ΚΩΔΙΚΑΣ: 150	

8 Μαΐου 2009
Αρ. Φ. 8503
6/16

ΑΑΠ
10 Ιανουάριου 9

Τομέας	Εργαστήριο
Εργαστήριο	Εργαστήριο
Εργαστήριο	Εργαστήριο
Εργαστήριο	Εργαστήριο