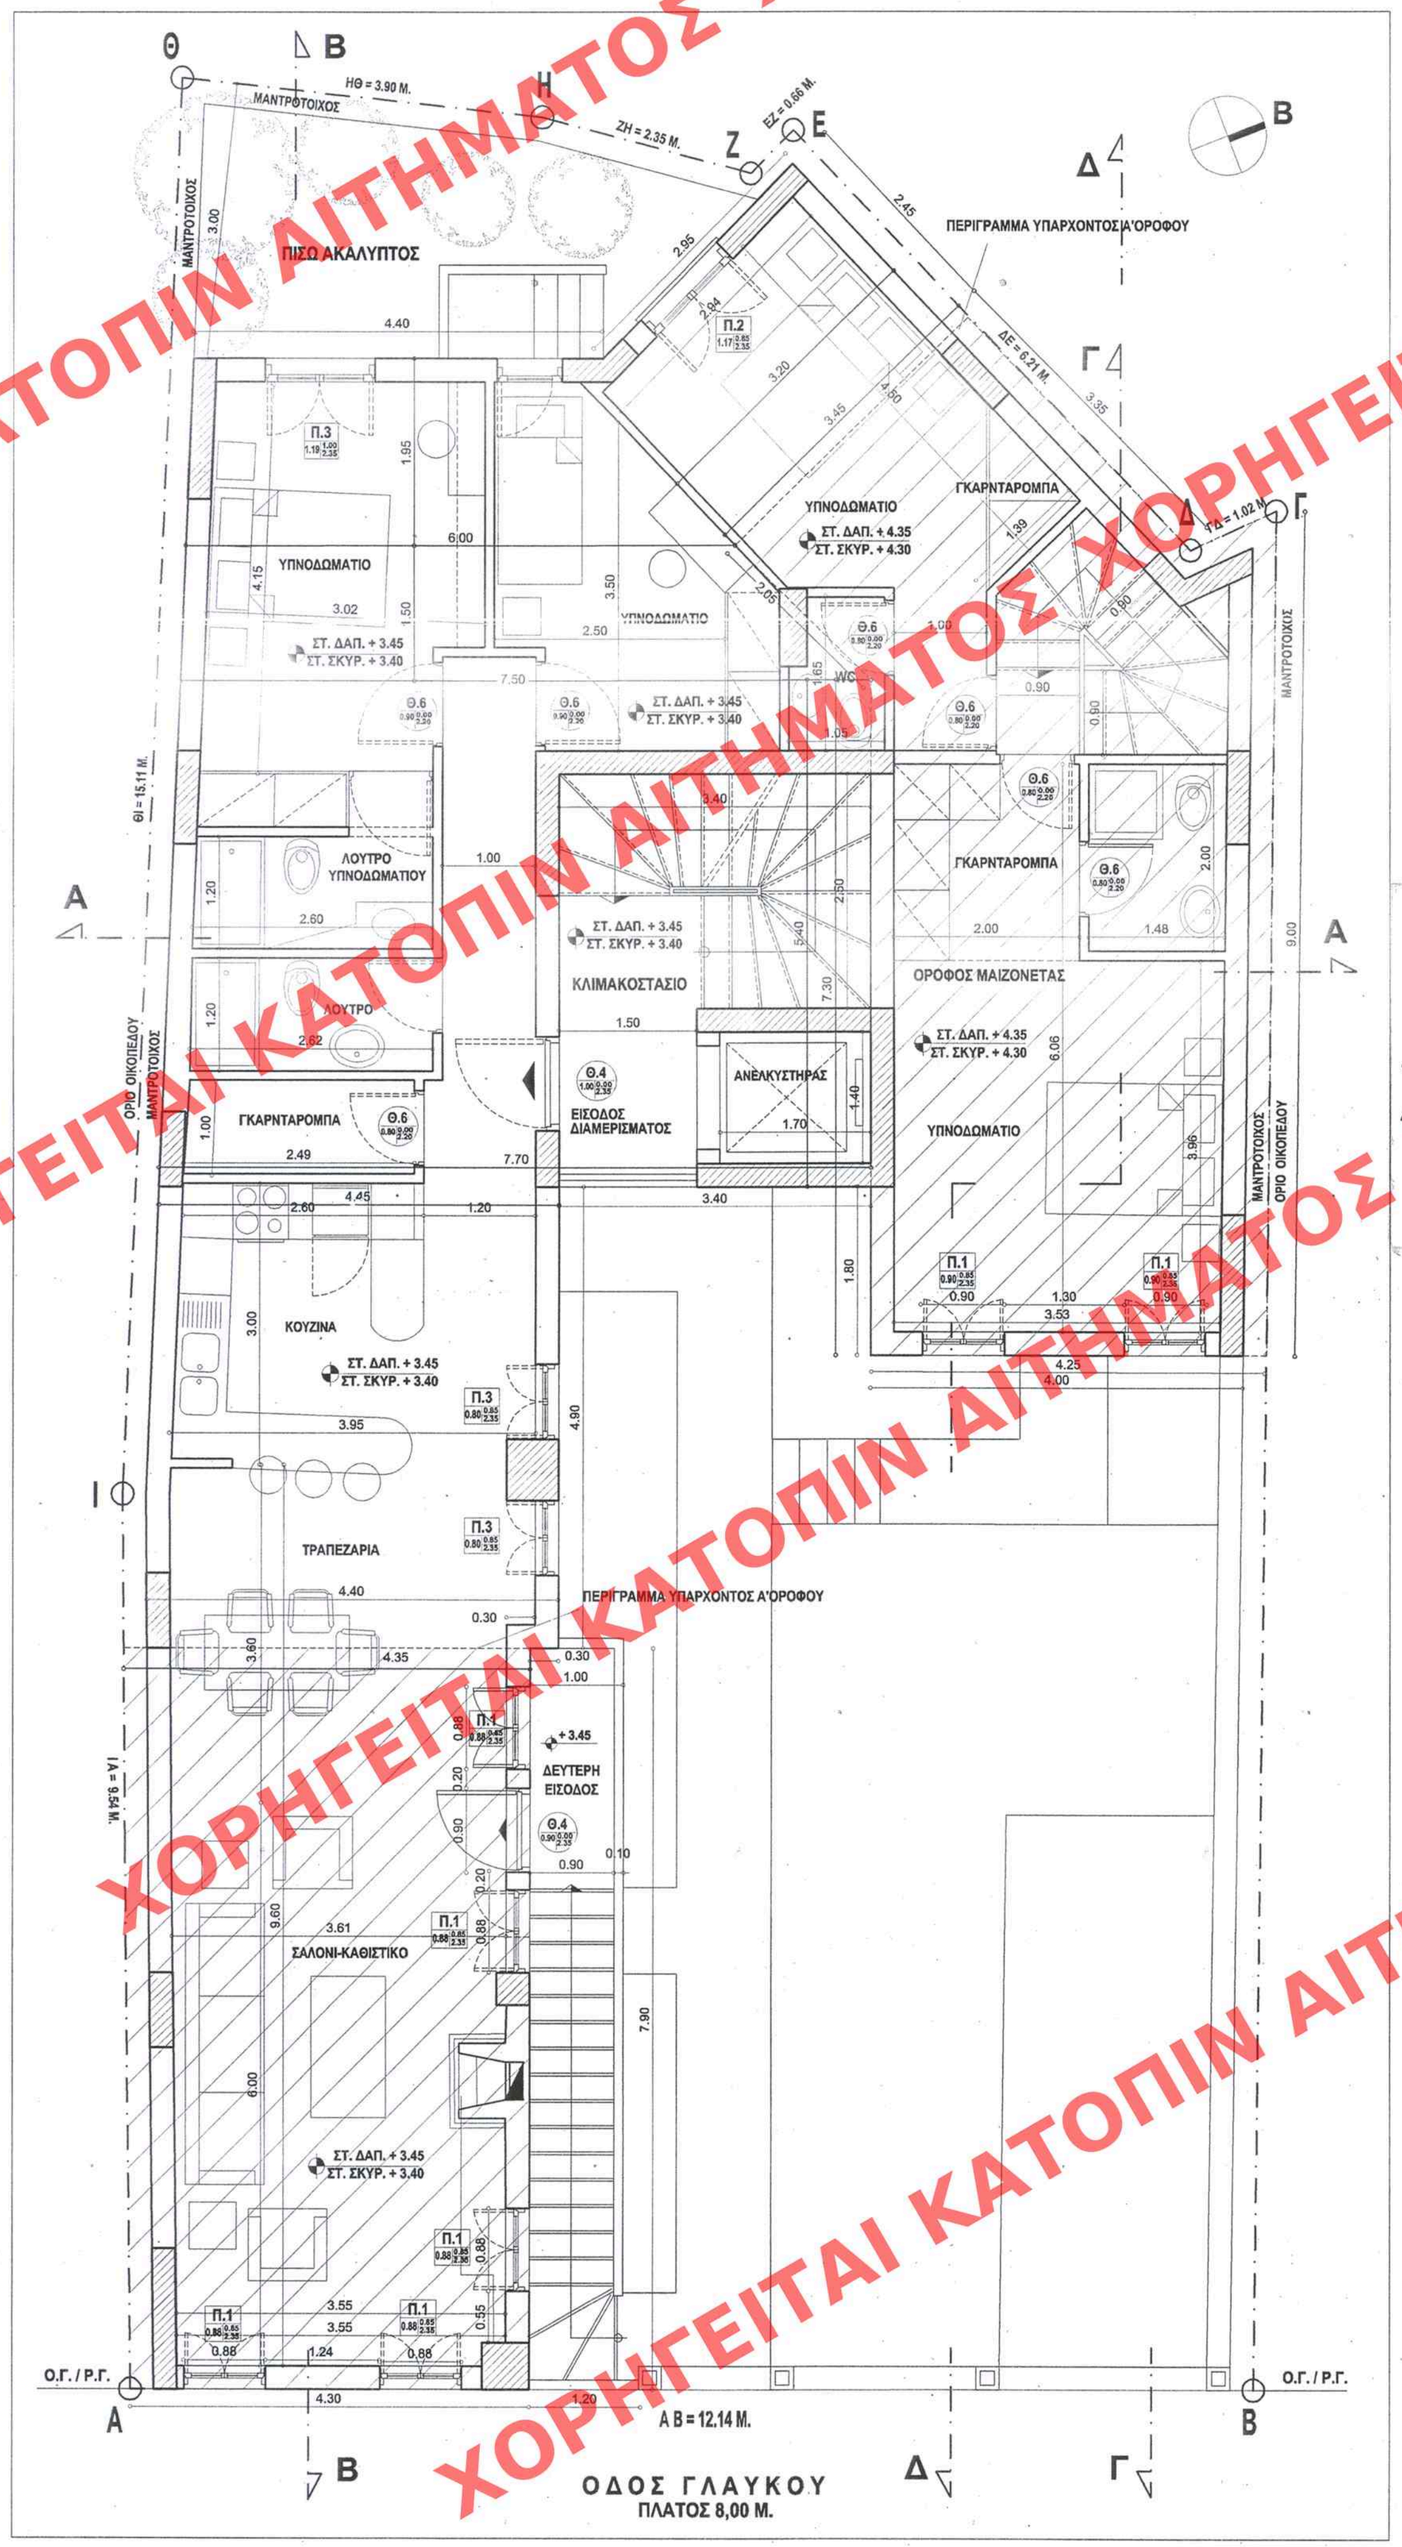

ΥΠΟΜΝΗΜΑ

ΚΑΤΟΨΗ Α' ΟΡΟΦΟΥ

ΕΜΒΑΔΟΝ = 168,64 Μ2

ΥΠΑΡΧΟΝ = 78,12 Μ2

ΠΡΟΣΘΗΚΗ = 90,52 Μ2 ΠΡΟΣΘΗΚΗ ΚΑΤ'ΕΠΕΚΤΑΣΗ

Γ. Α' ΟΡΟΦΟΣ (ΠΡΟΣΘΗΚΗ ΚΑΤ' ΕΠΕΚΤΑΣΗ)

ΥΠΑΡΧΟΝ

(ΚΤΙΡΙΟ 1) = (4,30+4,35)/2 X 7,90 = **34,17 Μ2**

(ΚΤΙΡΙΟ 2) = [(9,00+7,30)/2 X 4,25] + [(3,35+2,05)/2 X 3,45] = 34,64 + 9,31 = **43,95 Μ2**

ΣΥΝΟΛΟ ΥΠΑΡΧΟΥΣΑΣ ΔΟΜΗΣΗΣ **78,12 Μ2**

ΠΡΟΣΘΗΚΗ:

[(4,40+4,45)/2 X 4,90] + [(7,70+7,50)/2 X 5,40] + [(7,50+6,00)/2 X 1,50] + [(6,00+4,40)/2 X 1,95] + [(3,20+2,95)/2 X 2,45 = 21,68 + 41,04 + 10,13 + 10,14 + 7,53 = **90,52 Μ2**

ΣΥΝΟΛΙΚΗ ΔΟΜΗΣΗ Α' ΟΡΟΦΟΥ = 168,64 Μ2

ΥΠΟΜΝΗΜΑ ΥΛΙΚΩΝ

1. ΣΤΟΙΧΕΙΟ ΟΠΛ. ΣΚΥΡΟΔΕΜΑΤΟΣ
2. ΣΤΟΙΧΕΙΟ ΟΠΤΟΠΛΙΝΘΟΔΟΜΗΣ
3. ΣΤΟΙΧΕΙΑ ΜΟΝΩΣΗΣ

ΧΑΡΑΚΤΗΡΙΣΜΟΣ ΚΟΥΦΩΜΑΤΩΝ

ΠΑΡΑΘΥΡΑ: τύπος, α/α, πλάτος, ποδιά πρέκι

ΠΟΡΤΕΣ: τύπος, α/α, πλάτος, ποδιά πρέκι

ΣΤΑΘΜΕΣ

* ΤΑ ΥΨΗ ΠΑΙΡΝΟΝΤΑΙ ΑΠΟ ΤΕΛΙΚΗ ΣΤΑΘΜΗ

- ΣΤΑΘΜΗ ΤΕΛΙΚΟΥ ΔΑΠΕΔΟΥ
- ΣΤΑΘΜΗ ΜΠΕΤΟΝ

ΕΓΚΡΙΘΗΚΕ ΜΕ ΤΗΝ ΥΠ' ΑΡΙΘ. 23708/09 Αναλατασκευής διατηρητέων κτισμάτων στο οικόπεδο που βρίσκεται επί της οδού Γλαύκου 9 του εγκεκριμένου ρυμοτ. σχ. Αθηνών και καθορισμού ειδικών όρων και περιορισμών δόμησης

ΑΘΗΝΑ 2 Ιουνίου 2009

Ο Δ/ΝΤΗΣ

Γ. ΜΑΝΟΥΡΗΣ

Αρ. Φακ. 104/09

σχ. 13

ΥΠΟΥΡΓΕΙΟ ΠΕΡΙΒΑΛΛΟΝΤΟΣ, ΧΩΡΟΤΑΞΙΑΣ ΚΑΙ ΔΗΜΟΣΙΩΝ ΕΡΓΩΝ

ΔΙΕΥΘΥΝΣΗ ΠΟΛΕΟΔΟΜΙΚΟΥ ΣΧΕΔΙΑΣΜΟΥ

ΤΜΗΜΑ ΠΑΡΑΔΟΣΙΑΚΩΝ ΟΙΚΙΣΜΩΝ

ΘΕΣΗ: ΟΔΟΣ ΓΛΑΥΚΟΥ 9, ΜΕΤΣ - Ο.Τ. 22 - ΔΗΜΟΣ ΑΘΗΝΑΙΩΝ

ΘΕΜΑ: ΚΑΘΟΡΙΣΜΟΣ ΣΥΜΠΛΗΡΩΜΑΤΙΚΩΝ ΟΡΩΝ ΔΟΜΗΣΗΣ ΚΑΙ ΠΕΡΙΟΡΙΣΜΩΝ ΔΟΜΗΣΗΣ (ΕΙΔΙΚΗ ΡΥΘΜΙΣΗ) ΣΤΟ ΔΙΑΤΗΡΗΤΕΟ ΚΤΙΡΙΟ

ΕΝΕΚΡΙΘΗ ΔΙΕΥΘΥΝΣΗ ΕΙΣ ΤΟ ΥΠ' ΑΡΙΘΜ. 294 ΦΥΛΛΟ ΤΟΥ ΑΑΠ ΕΦΗΜΕΡΙΔΑΣ ΤΗΣ ΚΥΒΕΡΝΗΣΕΩΣ ΤΟΥ 23 Ιουνίου 2009

ΤΙΤΛΟΣ ΣΧΕΔΙΟΥ: ΚΑΤΟΨΗ Α' ΟΡΟΦΟΥ ΠΡΟΤΑΣΗ

ΚΛΙΜΑΚΑ: 1 : 50

ΑΡΙΘΜΟΣ ΣΧΕΔΙΟΥ: A 04

ΑΡΙΘ. ΣΧΕΔΙΟΥ: Γενικός ..... Ειδικός .....
ΕΡΜΑΡΙΟΝ: Θυρίς ..... Φακ. .....
ΕΓΓΡΑΦΩΝ: Αριθ. Πρωτ. ..... Θυρίς ..... Φακ. .....

ΑΘΗΝΑ ΦΕΒΡΟΥΑΡΙΟΣ 2009

ΧΟΡΗΓΕΙΤΑΙ ΚΑΤΟΠΙΝ ΑΙΤΗΜΑΤΟΣ