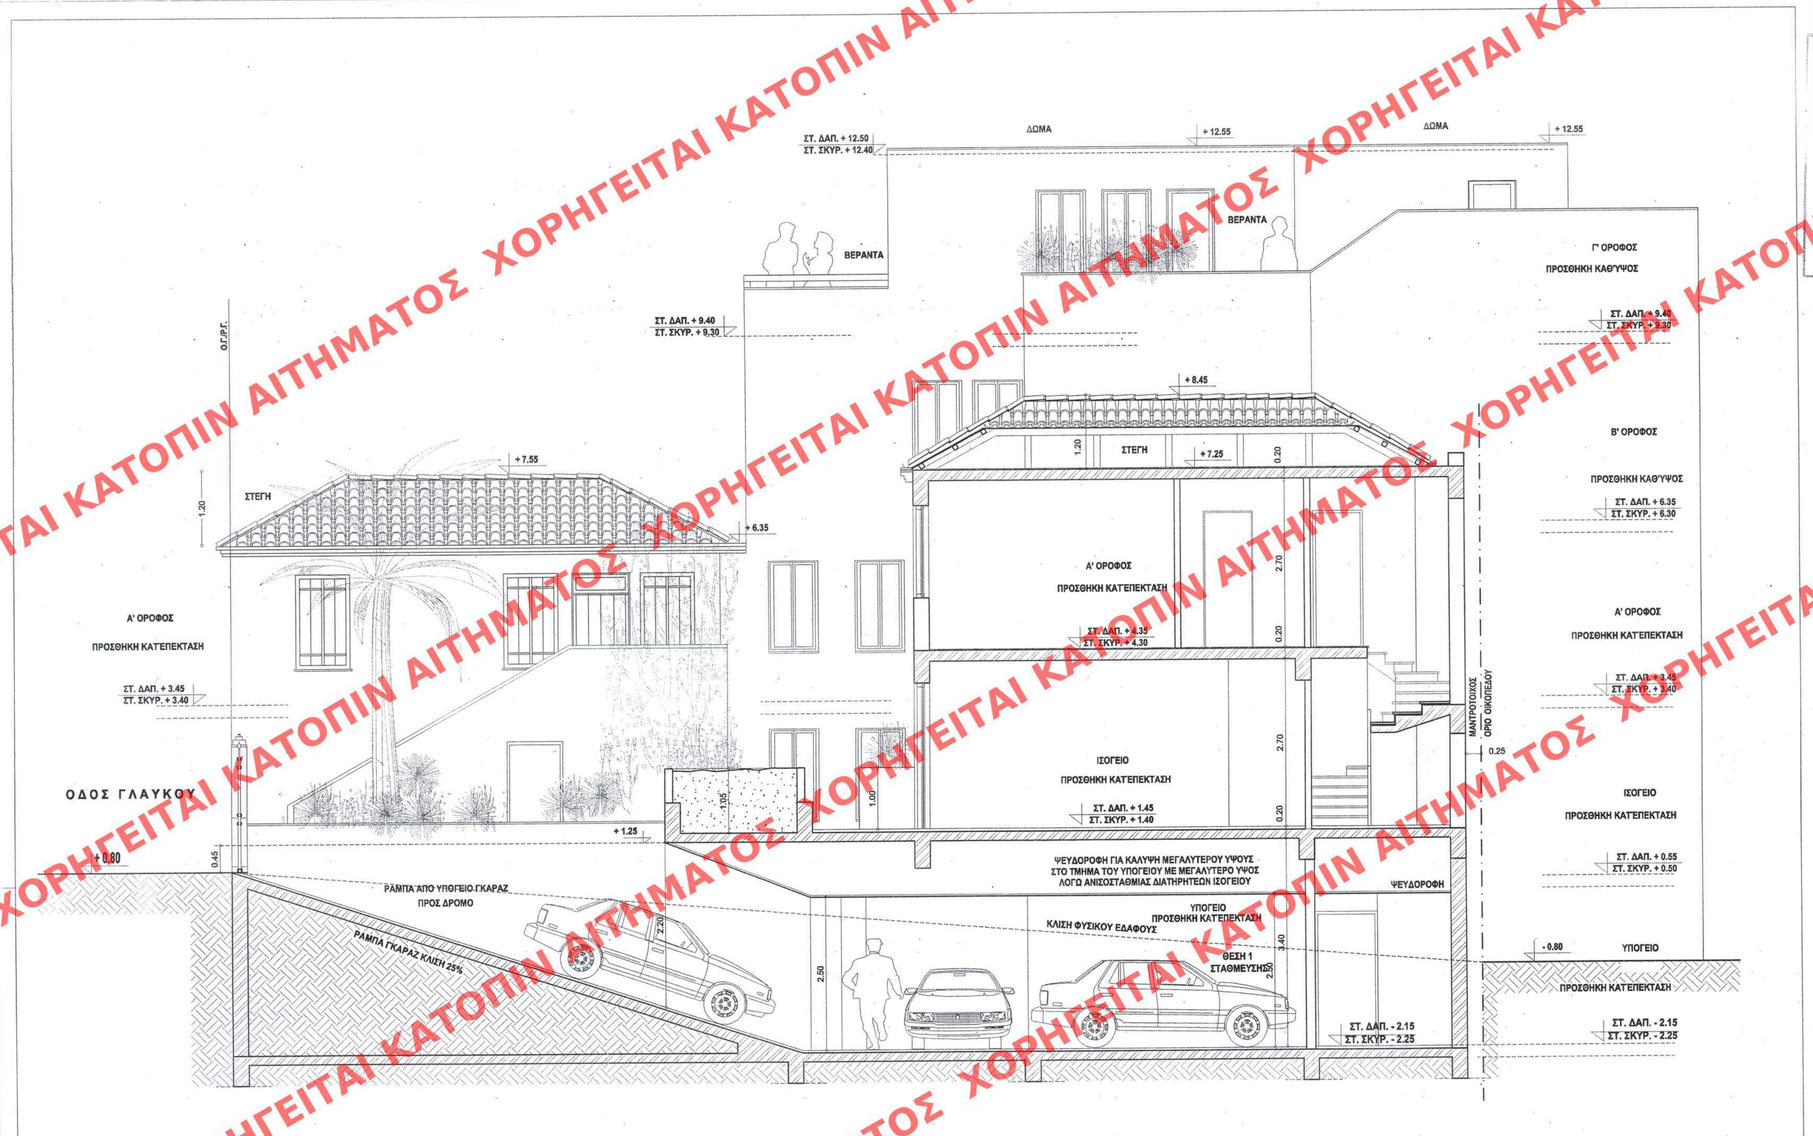

Αναλαβαίνω τη μελέτη των εργασιών υπόγειου δίπλα στο οικόπεδο που βρίσκεται επί της οδού Γλαύκου 9 του Δήμου Αθηνών και καθορισμού ειδικών όρων και περιορισμών δόμησης.

Αρ. φακ. 104/09 6χ.13

Αθήνα 2 Ιουνίου 2009

Δ/ντής

Γ. Μαλούργος

ΥΠΟΥΡΓΕΙΟ ΠΕΡΙΒΑΛΛΟΝΤΟΣ, ΧΩΡΟΤΑΞΙΑΣ ΚΑΙ ΔΗΜΟΣΙΩΝ ΕΡΓΩΝ

ΔΙΕΥΘΥΝΣΗ ΠΟΛΕΟΔΟΜΙΚΟΥ ΣΧΕΔΙΑΣΜΟΥ
ΤΜΗΜΑ ΠΑΡΑΔΟΣΙΑΚΩΝ ΟΙΚΙΣΜΩΝ

ΘΕΣΗ: ΟΔΟΣ ΓΛΑΥΚΟΥ 9, ΜΕΤΣ - Ο.Τ. 22 - ΔΗΜΟΣ ΑΘΗΝΑΙΩΝ

ΘΕΜΑ: ΚΑΘΟΡΙΣΜΟΣ ΣΥΜΠΛΗΡΩΜΑΤΙΚΩΝ ΟΡΩΝ ΔΟΜΗΣΗΣ ΚΑΙ ΠΕΡΙΟΡΙΣΜΩΝ ΔΟΜΗΣΗΣ (ΕΙΔΙΚΗ ΡΥΘΜΙΣΗ) ΣΤΟ ΔΙΑΤΗΡΗΤΕΟ ΚΤΙΡΙΟ

ΕΔΗΜΟΣΙΕΥΘΗ ΣΤΟ ΦΥΛΛΟ ΤΟΥ ΥΠ. ΑΡΙΘΜ. 294 ΦΥΛΛΟ ΤΟΥ ΑΑΠ ΤΕΥΧΟΥΣ ΤΗΣ ΕΦΗΜΕΡΙΔΑΣ ΤΗΣ ΚΥΒΕΡΝΗΣΕΩΣ ΤΗΣ 23 Ιουνίου 2009

ΤΙΤΛΟΣ ΣΧΕΔΙΟΥ: ΤΟΜΗ Γ-Γ ΠΡΟΤΑΣΗ

ΑΡΙΘΜΟΣ ΣΧΕΔΙΟΥ: Α 10

ΚΛΙΜΑΚΑ: 1 : 50

ΑΡΙΘ. ΣΧΕΔΙΟΥ Π. Ε. Φακ.
ΕΡΜΑΡΙΟΝ Θ. Φακ.
ΕΓΓΡΑΦΩΝ Δ. Θ. Φακ.

ΑΘΗΝΑ ΦΕΒΡΟΥΑΡΙΟΣ 2009

ΧΟΡΗΓΕΙΤΑΙ ΚΑΤΟΠΙΝ ΑΙΤΗΜΑΤΟΣ