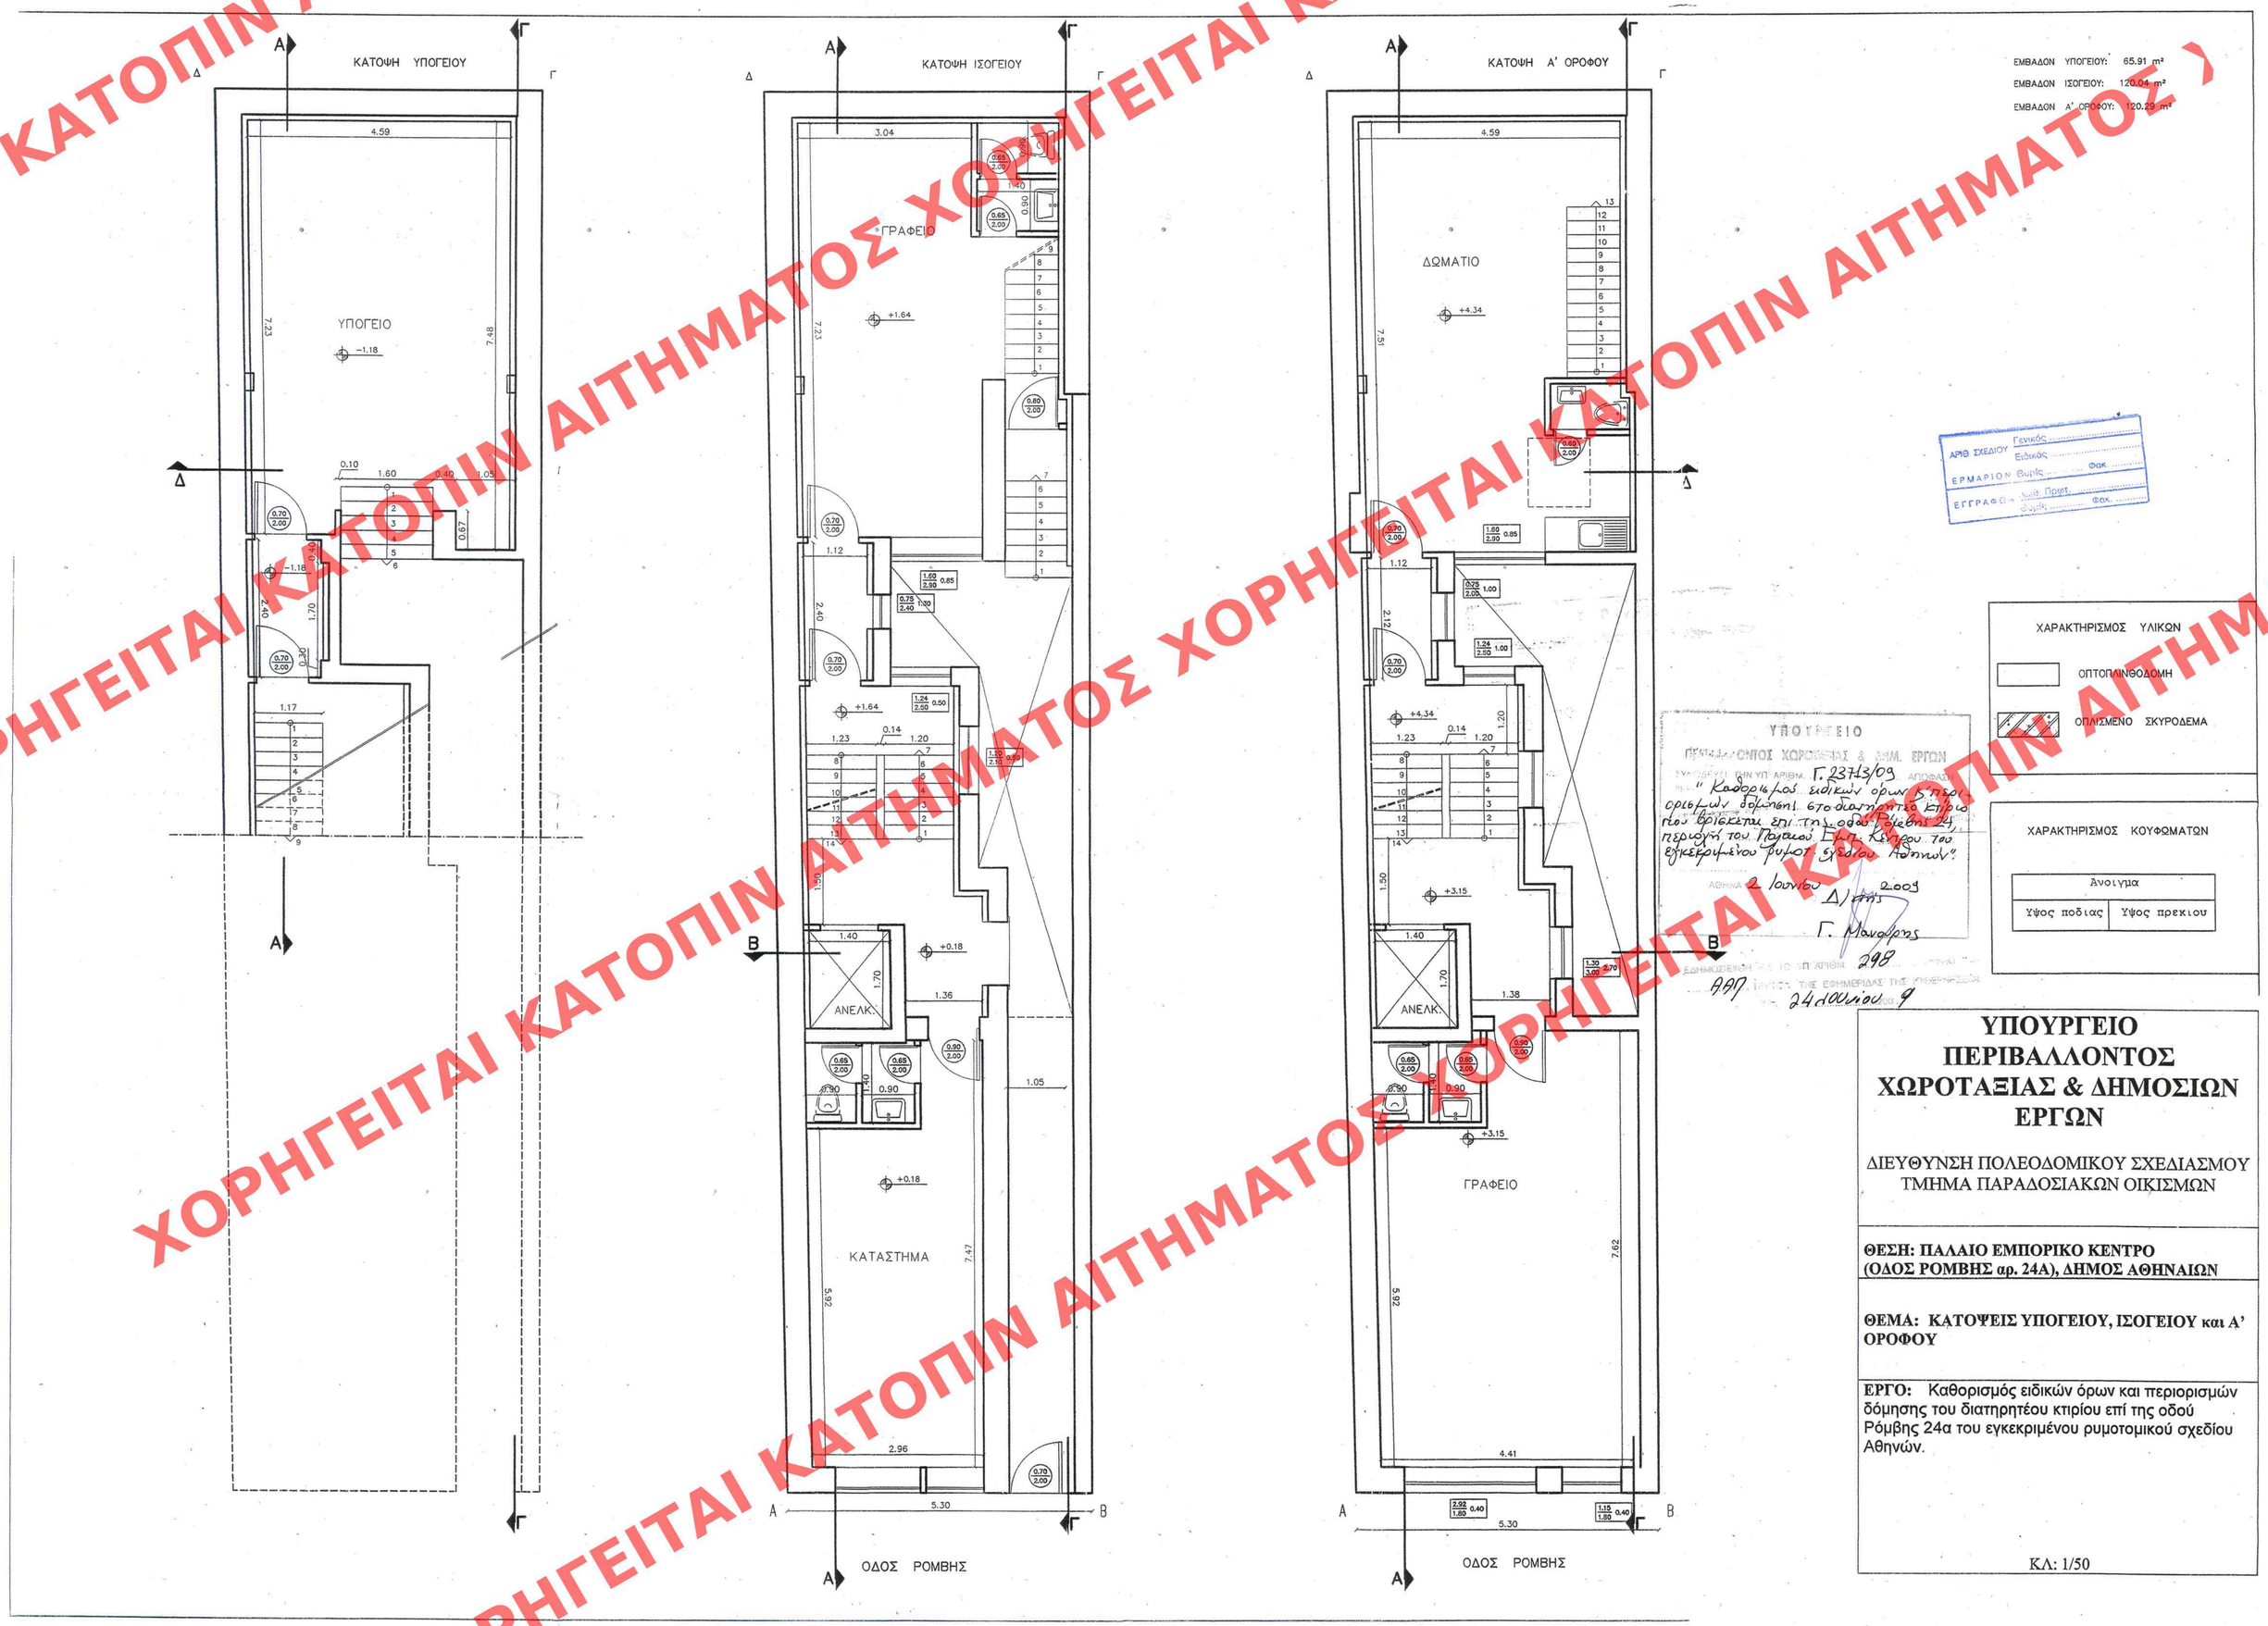

ΥΠΟΥΡΓΕΙΟ ΠΕΡΙΒΑΛΛΟΝΤΟΣ ΧΩΡΟΤΑΞΙΑΣ & ΔΗΜΟΣΙΩΝ ΕΡΓΩΝ

ΔΙΕΥΘΥΝΣΗ ΠΟΛΕΟΔΟΜΙΚΟΥ ΣΧΕΔΙΑΣΜΟΥ
ΤΜΗΜΑ ΠΑΡΑΔΟΣΙΑΚΩΝ ΟΙΚΙΣΜΩΝ

ΘΕΣΗ: ΠΑΛΑΙΟ ΕΜΠΟΡΙΚΟ ΚΕΝΤΡΟ (ΟΔΟΣ ΡΟΜΒΗΣ αρ. 24Α), ΔΗΜΟΣ ΑΘΗΝΑΙΩΝ

ΘΕΜΑ: ΚΑΤΟΨΕΙΣ ΥΠΟΓΕΙΟΥ, ΙΣΟΓΕΙΟΥ και Α' ΟΡΟΦΟΥ

ΕΡΓΟ: Καθορισμός ειδικών όρων και περιορισμών δόμησης του διατηρητέου κτιρίου επί της οδού Ρόμβης 24α του εγκεκριμένου ρυμοτομικού σχεδίου Αθηνών.

ΚΛ: 1/50

ΧΟΡΗΓΕΙΤΑΙ ΚΑΤΟΠΙΝ ΑΙΤΗΜΑΤΟΣ