


ΧΟΡΗΓΕΙΤΑΙ ΚΑΤΟΠΙΝ ΑΙΤΗΜΑΤΟΣ ΧΟΡΗΓΕΙΤΑΙ ΚΑΤΟΠΙΝ ΑΙΤΗΜΑΤΟΣ

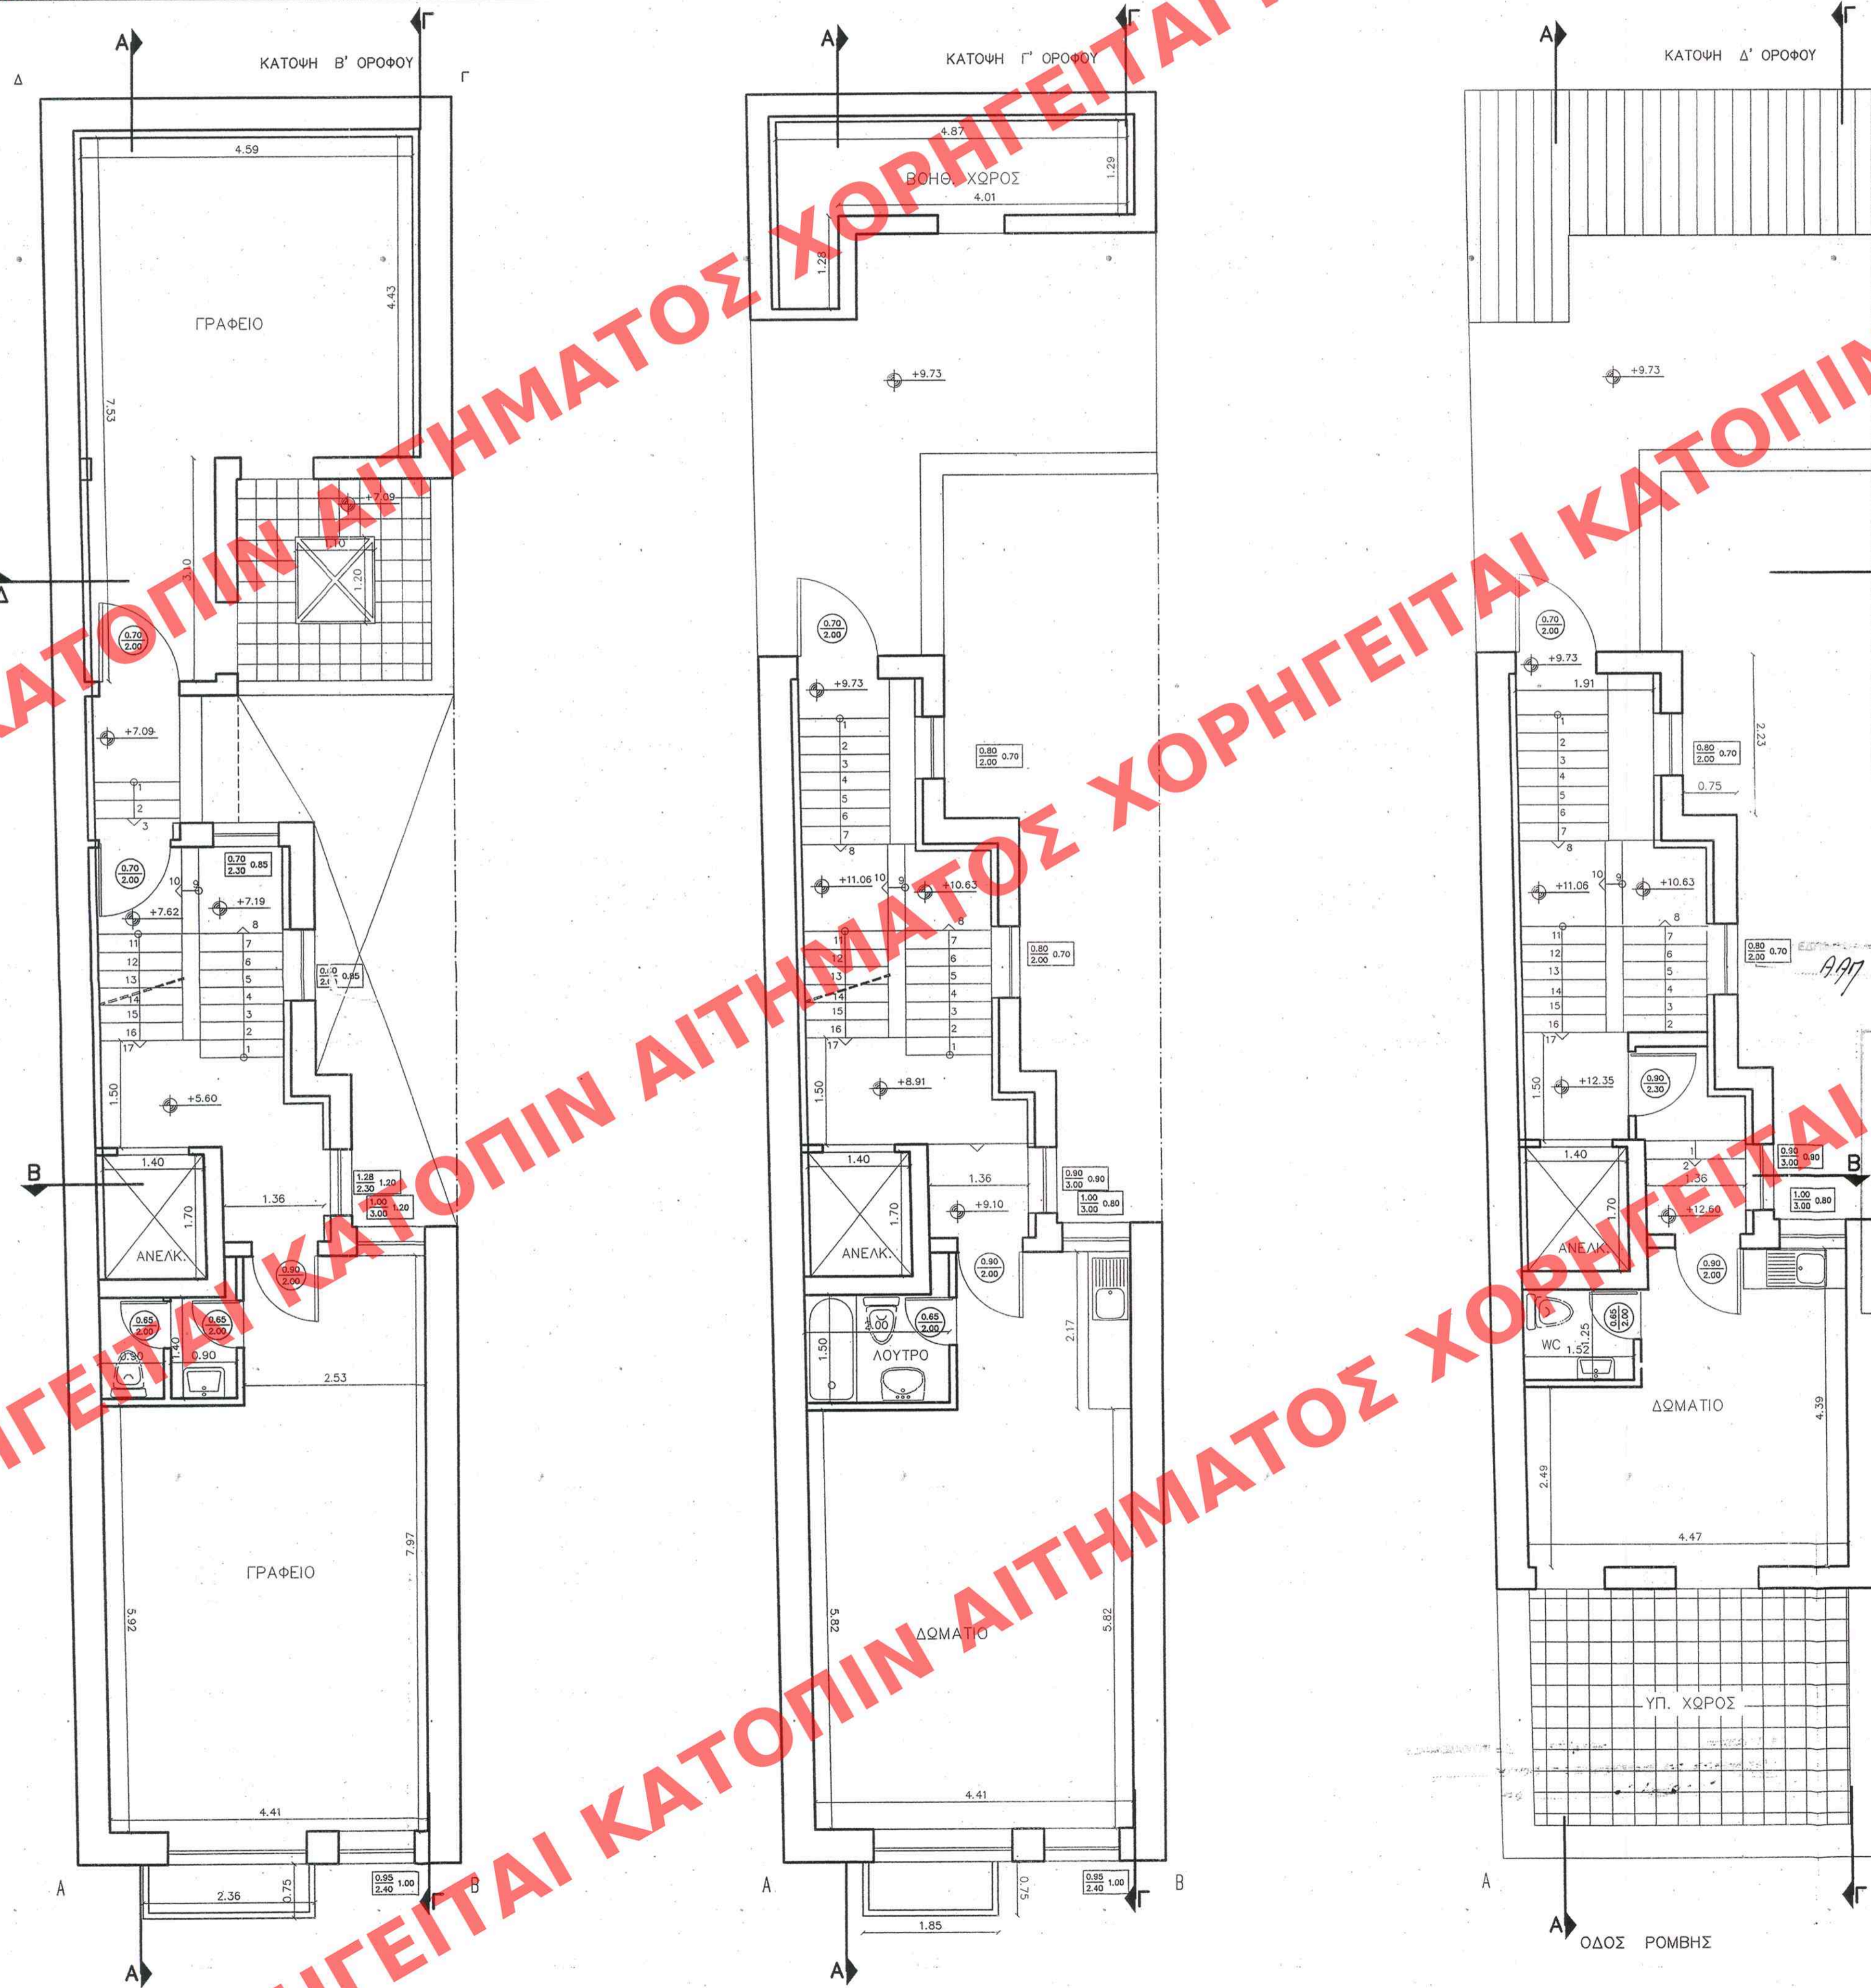

ΕΜΒΑΔΟΝ Β' ΟΡΟΦΟΥ:	109,56 m <sup>2</sup>
ΕΜΒΑΔΟΝ Γ' ΟΡΟΦΟΥ:	86,83 m <sup>2</sup>
ΕΜΒΑΔΟΝ Δ' ΟΡΟΦΟΥ:	54,74 m <sup>2</sup>
ΣΥΝΟΛΙΚΟ ΕΜΒΑΔΟΝ:	491,46 m <sup>2</sup>

Γενικός	.....
Ειδικός	.....
ΕΡΜΑΡΙΟΝ	Θυρίδες ..... Φακ. ....
ΕΓΓΡΑΦΩΝ	Αριθ. Πρωτ. .... Φακ. ....
	Θυρίδες ..... Φακ. ....

ΧΑΡΑΚΤΗΡΙΣΜΟΣ ΥΑΛΙΝΩΝ	
<input type="checkbox"/>	ΟΠΤΟΓΛΥΦΟΔΟΜΗ
<input checked="" type="checkbox"/>	ΟΠΛΙΣΜΕΝΟ ΣΚΥΡΟΔΕΜΑ

ΧΑΡΑΚΤΗΡΙΣΜΟΣ ΚΟΥΦΩΜΑΤΩΝ	
<input type="checkbox"/>	Ανοίγματα
<input type="checkbox"/>	Ύψος ποδιάς
<input type="checkbox"/>	Ύψος προκτιού

298  
24.08.03

ΥΠΟΥΡΓΕΙΟ  
ΧΩΡΟΤΑΞΙΑΣ & ΔΗΜΟΣΙΩΝ  
ΕΡΓΩΝ  
ΤΗΝ ΥΠ. ΑΡΙΘΜ. Γ. 23713/03  
"Καθορισμός ειδικών όρων  
περιορισμών δόμησης στο διατηρητέο κτι-  
ριο που βρίσκεται επί της οδού Ρόμβης 24,  
πρωτεύουσας του βασιλείου Ελλάς, καταρτιστός  
εγκριθέντος ρυμοτ. σχεδίου Π. 10.11.03"

Αθήνα 2 Ιουλίου 2003  
Αρ. Φ. 101/03  
8

**ΥΠΟΥΡΓΕΙΟ  
ΠΕΡΙΒΑΛΛΟΝΤΟΣ  
ΧΩΡΟΤΑΞΙΑΣ & ΔΗΜΟΣΙΩΝ  
ΕΡΓΩΝ**

ΔΙΕΥΘΥΝΣΗ ΠΟΛΕΟΔΟΜΙΚΟΥ ΣΧΕΔΙΑΣΜΟΥ  
ΤΜΗΜΑ ΠΑΡΑΔΟΣΙΑΚΩΝ ΟΙΚΙΣΜΩΝ

ΘΕΣΗ: ΠΑΛΑΙΟ ΕΜΠΟΡΙΚΟ ΚΕΝΤΡΟ  
(ΟΔΟΣ ΡΟΜΒΗΣ αρ. 24Α), ΔΗΜΟΣ ΑΘΗΝΑΙΩΝ

ΘΕΜΑ: ΚΑΤΟΨΕΙΣ Β', Γ' και Δ' ΟΡΟΦΟΥ

ΕΡΓΟ: Καθορισμός ειδικών όρων και περιορισμών  
δόμησης του διατηρητέου κτιρίου επί της οδού  
Ρόμβης 24α του εγκεκριμένου ρυμοτομικού σχεδίου  
Αθηνών.