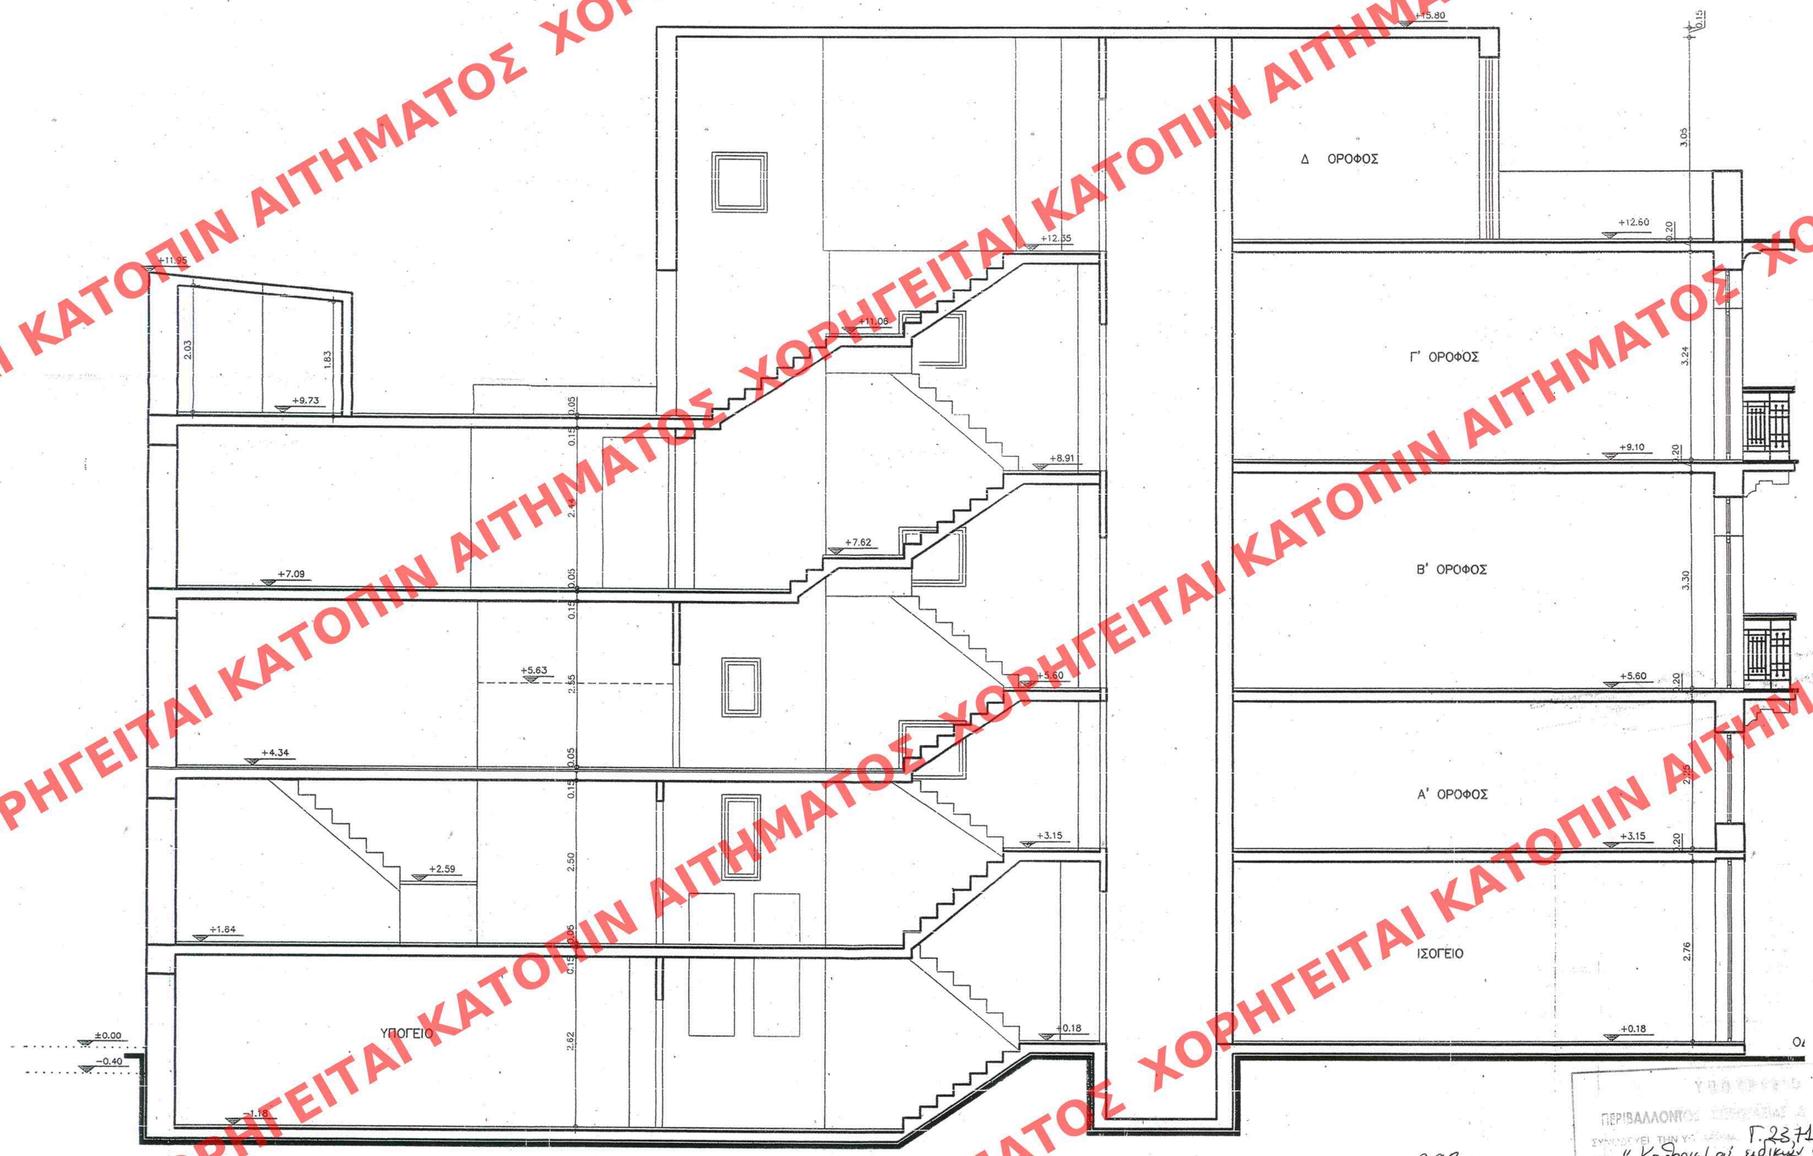


# ΥΠΟΥΡΓΕΙΟ ΠΕΡΙΒΑΛΛΟΝΤΟΣ ΧΩΡΟΤΑΞΙΑΣ & ΔΗΜΟΣΙΩΝ ΕΡΓΩΝ

ΔΙΕΥΘΥΝΣΗ ΠΟΛΕΟΔΟΜΙΚΟΥ ΣΧΕΔΙΑΣΜΟΥ
ΤΜΗΜΑ ΠΑΡΑΔΟΣΙΑΚΩΝ ΟΙΚΙΣΜΩΝ

**ΘΕΣΗ: ΠΑΛΑΙΟ ΕΜΠΟΡΙΚΟ ΚΕΝΤΡΟ (ΟΔΟΣ ΡΟΜΒΗΣ αρ. 24Α), ΔΗΜΟΣ ΑΘΗΝΑΙΩΝ**

**ΘΕΜΑ: ΤΟΜΗ Α - Α**

**ΕΡΓΟ:** Καθορισμός ειδικών όρων και περιορισμών δόμησης του διατηρητέου κτιρίου επί της οδού Ρόμβης 24α του εγκεκριμένου ρυμοτομικού σχεδίου Αθηνών.

ΚΛ: 1/50

ΑΑΠ 298
24 ΙΟΥΝΙΟΥ 2009

ΥΠΟΥΡΓΕΙΟ ΠΕΡΙΒΑΛΛΟΝΤΟΣ ΧΩΡΟΤΑΞΙΑΣ & ΔΗΜ. ΕΡΓΩΝ
ΠΕΡΙΒΑΛΛΟΝΤΟΣ ΧΩΡΟΤΑΞΙΑΣ & ΔΗΜ. ΕΡΓΩΝ
ΣΥΜΦΩΝΕΙ ΤΗΝ ΥΠ' ΑΡΙΘΜ. ΑΠΟΦΑΣΗ Γ.23713/09
ΠΕΡΙΛΗΨΗ: "Καθορισμός ειδικών όρων & περιορισμών δόμησης στο διατηρητέο κτίριο που βρίσκεται επί της οδού Ρόμβης 24α, περιοχή του Παρισού Εμπ. Κέντρου του εγκεκριμένου ρυμοτ. σχεδίου Αθηνών"
ΑΘΗΝΑ 2 Ιουνίου 2009
Δ/ντής
Γ. Μανούρης

Αρ. Φ 101/09 σελ. 8

ΑΡΙΘ. ΣΧΕ. ..... ΦΟΚ. .....
ΕΡΜΑΡΙ ..... ΦΟΚ. .....
ΕΓΓΡΑΦΟ ..... ΦΟΚ. .....

ΧΟΡΗΓΕΙΤΑΙ ΚΑΤΟΠΙΝ ΑΙΤΗΜΑΤΟΣ