ΧΟΡΗΓΕΙΤΑΙ ΚΑΤΟΠΙΝ ΑΙΤΗΜΑΤΟΣ

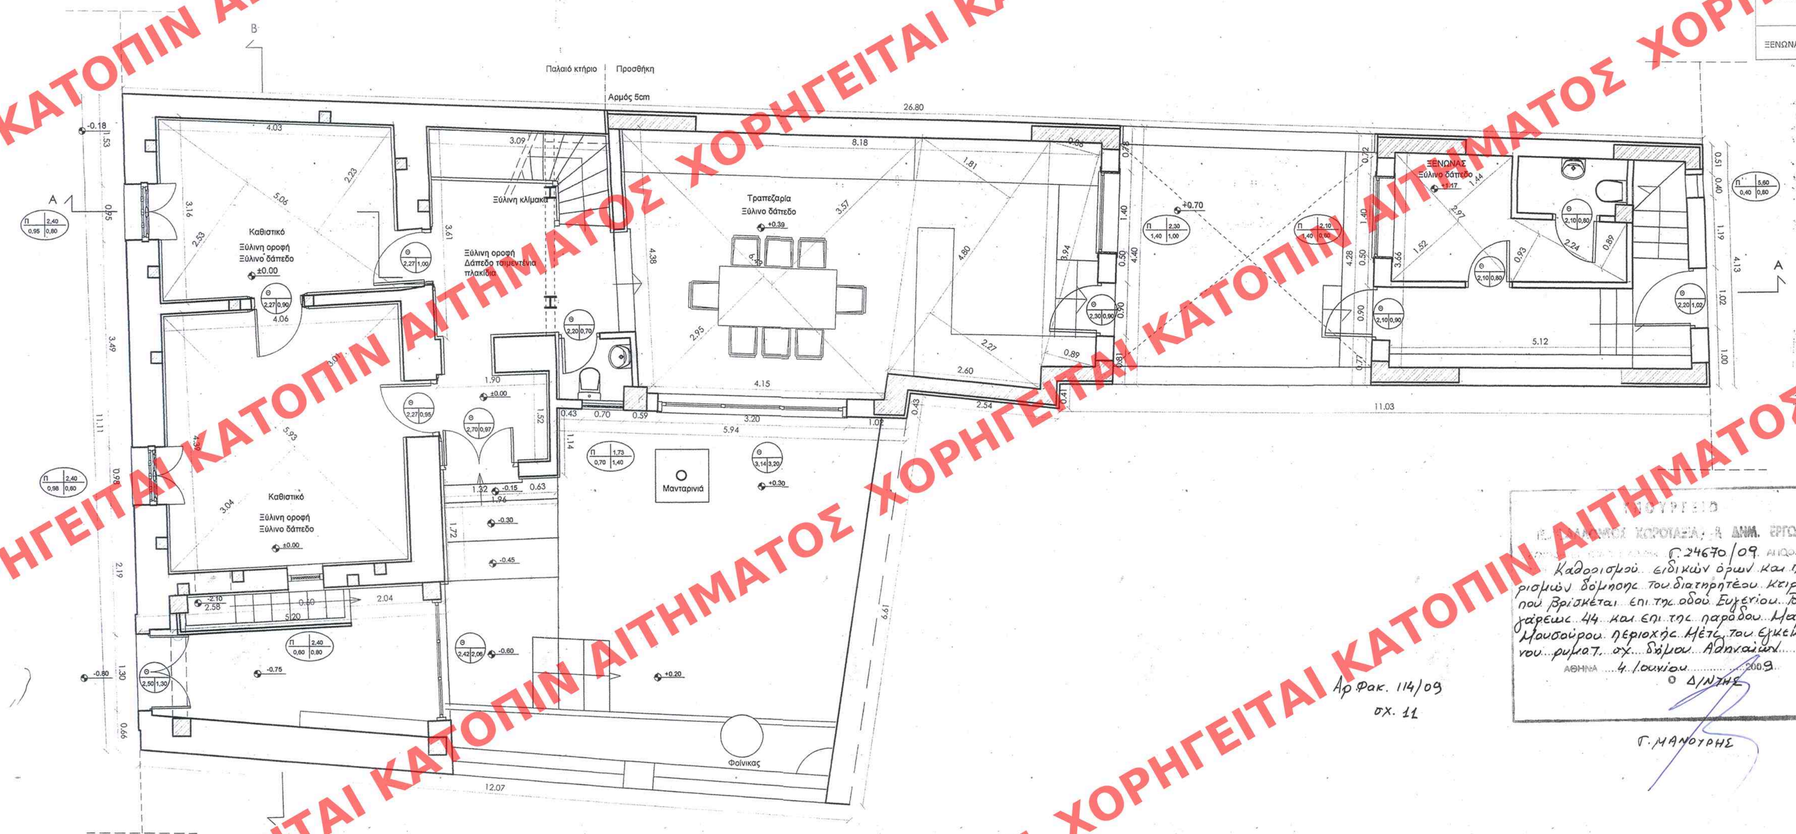

ΕΛΕΓΧΟΣ ΦΩΤΙΣΜΟΥ-ΑΕΡΙΣΜΟΥ				
ΧΩΡΟΣ	ΕΠΙΤΡΕΠΟΜΕΝΟΣ ΦΩΤΙΣΜΟΣ	ΠΡΑΓΜΑΤΟΠΟΙΟΥΜΕΝΟΣ ΦΩΤΙΣΜΟΣ	ΕΠΙΤΡΕΠΟΜΕΝΟΣ ΑΕΡΙΣΜΟΣ	ΠΡΑΓΜΑΤΟΠΟΙΟΥΜΕΝΟΣ ΑΕΡΙΣΜΟΣ
ΔΩΜΑΤΙΟ	5,06x(2,53+2,23)/2 x 10%= =1,204	(0,95x1,60) = 1,52 > 1,204	5,06x(2,53+2,23)/2 x 5%= =0,602	(0,95x1,60) = 1,52 > 0,602
ΚΑΘΙΣΤΙΚΟ	5,93x(3,04+3,01)/2 x 10%= =1,794	(0,98x1,60) + (0,60x1,60) = = 2,528 > 1,794	5,93x(3,04+3,01)/2 x 5%= =0,897	(0,98x1,60) + (0,60x1,60) = = 2,528 > 0,897
ΤΡΑΠΕΖΑΡΙΑ - ΚΟΥΖΙΝΑ	[6,43x(3,57+2,95)/2+ 4,90x(2,27+1,81)/2+ 3,94x(0,86+0,89)/2]x10%= =3,441	(3,20x3,14) + (1,40x1,30) = = 11,87 > 3,441	[6,43x(3,57+2,95)/2+ 4,90x(2,27+1,81)/2+ 3,94x(0,86+0,89)/2]x 5%= =1,721	(3,20x3,14) + (1,40x1,30) = = 11,87 > 1,721
ΞΕΝΩΝΑΣ	[2,97x(1,44+1,52)/2 + +2,24x(0,89+0,93)]x 10%= =0,643	(1,40x1,30) = 1,82 > 0,643	[2,97x(1,44+1,52)/2 + +2,24x(0,89+0,93)]x 10%= =0,322	(1,40x1,30) = 1,82 > 0,322

ΔΗΜΟΣΙΕΥΘΗ ΕΙΣ ΤΟ ΤΗ ΑΡΙΘΜ. 303 ΦΥΛΛΟ ΤΟΥ
ΑΑΠ ΤΕΥΧΟΥΣ ΤΗΣ ΕΦΗΜΕΡΙΔΑΣ ΤΗΣ ΚΥΒΕΡΝΗΣΕΩΣ
ΤΗΣ 26/ιουνίου 2009

Αρ Φακ. 114/09
σχ. 11

ΥΠΟΥΡΓΕΙΟ ΠΕΡΙΒΑΛΛΟΝΤΟΣ, ΧΩΡΟΤΑΞΙΑΣ & ΔΗΜ. ΕΡΓΩΝ
Γ 24670/09 ΑΠΟΦΑΣΗ
Καθορισμού ειδικών όρων και περιορισμών δόμησης του διατηρητέου κτιρίου που βρίσκεται επί της οδού Ευγενίου Βουλγαρέως 44 και επί της παράδου Μάρκου Μουσούρου περιοχής Μέτζ του Εγκεκριμένου ρυμοτ. σχ. Δόμου Αδακαϊών
ΑΘΗΝΑ 4 Ιουνίου 2009
Ο ΔΙΝΤΗΣ
Γ. ΜΑΝΩΤΡΗΣ

0 5μ.

ΥΠΟΥΡΓΕΙΟ ΠΕΡΙΒΑΛΛΟΝΤΟΣ, ΧΩΡΟΤΑΞΙΑΣ ΚΑΙ ΔΗΜΟΣΙΩΝ ΕΡΓΩΝ

ΔΙΕΥΘΥΝΣΗ ΠΟΛΕΟΔΟΜΙΚΟΥ ΣΧΕΔΙΑΣΜΟΥ
ΤΜΗΜΑ ΠΑΡΑΔΟΣΙΑΚΩΝ ΟΙΚΙΣΜΩΝ

ΘΕΣΗ:
ΕΥΓΕΝΙΟΥ ΒΟΥΛΓΑΡΕΩΣ 44, ΜΕΤΣ

ΘΕΜΑ:
ΚΑΘΟΡΙΣΜΟΣ ΣΥΜΠΛΗΡΩΜΑΤΙΚΩΝ ΕΙΔΙΚΩΝ ΟΡΩΝ ΚΑΙ ΠΕΡΙΟΡΙΣΜΩΝ ΔΟΜΗΣΗΣ (ΕΙΔΙΚΗ ΡΥΘΜΙΣΗ) ΣΤΟ ΔΙΑΤΗΡΗΤΕΟ ΚΤΗΡΙΟ

ΤΙΤΛΟΣ ΣΧΕΔΙΟΥ:
ΠΡΟΤΑΣΗ-
ΚΑΤΟΨΗ ΙΣΟΓΕΙΟΥ

ΚΛΙΜΑΚΑ ΣΧΕΔΙΟΥ: 1:50 **ΗΜΕΡΟΜΗΝΙΑ:** 2008

ΑΡΙΘ ΣΧΕΔΙΟΥ Γενικός ..... Ειδικός .....
ΕΡΜΑΡΙΟΝ Θυρίς ..... Φακ. .....
ΕΓΓΡΑΦΩΝ Αριθ. Πρωτ. ..... Θυρίς ..... Φακ. .....

ΑΡΙΘΜΟΣ ΣΧΕΔΙΟΥ
05