ΧΟΡΗΓΕΙΤΑΙ ΚΑΤΟΠΙΝ ΑΙΤΗΜΑΤΟΣ

ΠΙΝΑΚΑΣ ΕΛΕΓΧΟΣ ΦΩΤΙΣΜΟΥ-ΑΕΡΙΣΜΟΥ				
ΧΩΡΟΣ	ΕΠΙΤΡΕΠΟΜΕΝΟΣ ΦΩΤΙΣΜΟΣ	ΠΡΑΓΜΑΤΟΠΟΙΟΥΜΕΝΟΣ ΦΩΤΙΣΜΟΣ	ΕΠΙΤΡΕΠΟΜΕΝΟΣ ΑΕΡΙΣΜΟΣ	ΠΡΑΓΜΑΤΟΠΟΙΟΥΜΕΝΟΣ ΑΕΡΙΣΜΟΣ
ΥΠΝΟΔΩΜΑΤΙΟ 1	5,03x(2,30+2,57)/2 x 10%= =1,225	(0,95x2,70) = 2.565 > 1,225	5,03x(2,30+2,57)/2 x 5%= =0,612	(0,95x2,70) = 2.565>0,612
ΥΠΝΟΔΩΜΑΤΙΟ 2	5,97x(3,04+3,07)/2 x 10%= =1,824	(0,97x2,70) + (0,89x2,17)= = 4,550 > 1,824	5,97x(3,04+3,07)/2 x 5%= =0,912	(0,97x2,70) + (0,89x2,17)= = 4,550 > 0,912
ΥΠΝΟΔΩΜΑΤΙΟ 3	[6,06x(2,99+2,58)/2+ 4,04x0,44/2+ 3,21x(0,88+0,89)/2]x10%= =2,432	(2,13x1,58) = 3,365 > 2,432	[6,06x(2,99+2,58)/2+ 4,04x0,44/2+ 3,21x(0,88+0,89)/2]x5%= =1,216	(2,13x1,58) = 3,365 > 1,216
STUDY	6,13x(2,94+2,95)/2 x 10%= =1,793	(1,85x1,85) + (1,40x1,60) = = 5,66 > 1,793	6,13x(2,94+2,95)/2 x 5%= =0,896	(1,85x1,85) + (1,40x1,60) = = 5,66 > 0,896

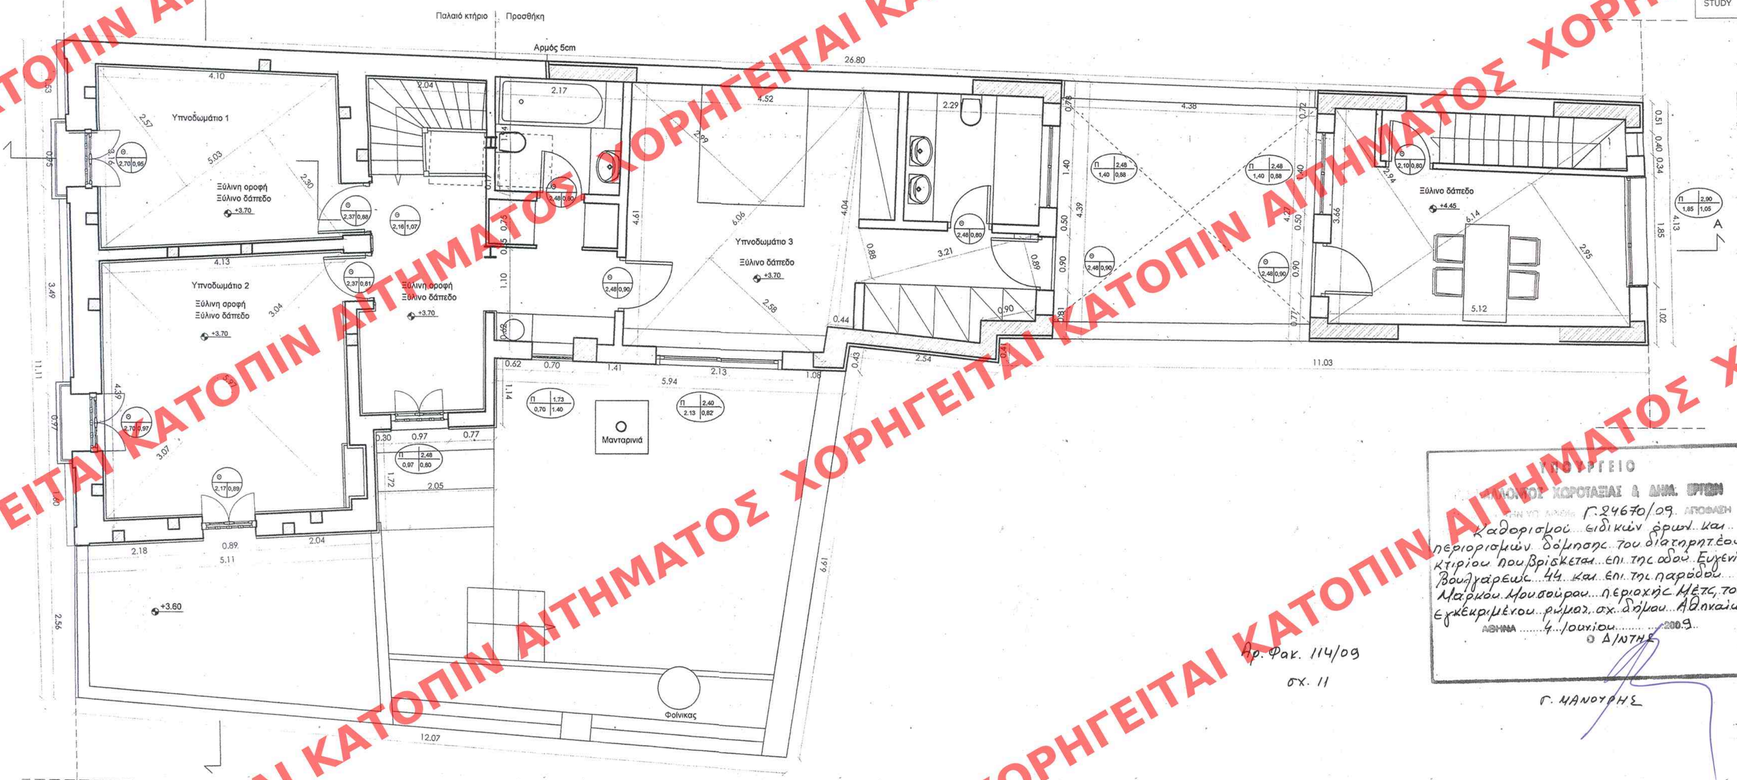

ΕΔΗΜΟΣΙΕΥΘΗ ΕΙΣ ΤΟ ΥΠ' ΑΡΙΘΜ. 303 ΦΥΛΛΟ ΤΟΥ ΑΔΠ ΤΕΥΧΟΥΣ ΤΗΣ ΕΦΗΜΕΡΙΔΑΣ ΤΗΣ ΚΥΒΕΡΝΗΣΕΩΣ ΤΗΣ 26 Ιουλίου 2009

ΥΠΟΥΡΓΕΙΟ ΠΕΡΙΒΑΛΛΟΝΤΟΣ ΧΩΡΟΤΑΞΙΑΣ & ΔΗΜ. ΕΡΓΩΝ
ΓΕΝΙΚΟΣ ΔΙΕΥΘΥΝΤΗΣ ΧΩΡΟΤΑΞΙΑΣ & ΔΗΜ. ΕΡΓΩΝ
Γ.24670/09 ΑΠΟΦΑΣΗ
Καθορισμού ειδικών όρων και περιορισμών δόμησης του διατηρητέου κτιρίου που βρίσκεται επί της οδού Ευγενίου Βουλγαρεως 44 και επί της παράδου Μαρμάρου Μουσούρου περιοχής Μέτς του εγκεκριμένου ρυμοτ. σχ. Δήμου Αθηναίων
ΑΘΗΝΑ 4 Ιουλίου 2009
Ο ΔΙΟΝΤΗΣ
Γ. ΜΑΝΟΥΡΗΣ

Αρ. Φακ. 114/09
σχ. 11

0 5μ.

ΥΠΟΥΡΓΕΙΟ ΠΕΡΙΒΑΛΛΟΝΤΟΣ, ΧΩΡΟΤΑΞΙΑΣ ΚΑΙ ΔΗΜΟΣΙΩΝ ΕΡΓΩΝ

ΔΙΕΥΘΥΝΣΗ ΠΟΛΕΟΔΟΜΙΚΟΥ ΣΧΕΔΙΑΣΜΟΥ
ΤΜΗΜΑ ΠΑΡΑΔΟΣΙΑΚΩΝ ΟΙΚΙΣΜΩΝ

ΘΕΣΗ:

ΕΥΓΕΝΙΟΥ ΒΟΥΛΓΑΡΕΩΣ 44, ΜΕΤΣ

ΘΕΜΑ:

ΚΑΘΟΡΙΣΜΟΣ ΣΥΜΠΛΗΡΩΜΑΤΙΚΩΝ ΕΙΔΙΚΩΝ ΟΡΩΝ ΚΑΙ ΠΕΡΙΟΡΙΣΜΩΝ ΔΟΜΗΣΗΣ (ΕΙΔΙΚΗ ΡΥΘΜΙΣΗ) ΣΤΟ ΔΙΑΤΗΡΗΤΕΟ ΚΤΗΡΙΟ

ΤΙΤΛΟΣ ΣΧΕΔΙΟΥ:

ΠΡΟΤΑΣΗ-
ΚΑΤΟΨΗ ΟΡΟΦΟΥ

ΚΛΙΜΑΚΑ ΣΧΕΔΙΟΥ: 1:50 **ΗΜΕΡΟΜΗΝΙΑ:** 2008

ΑΡΙΘΜΟΣ ΣΧΕΔΙΟΥ

ΑΡΙΘ. ΣΧΕΔΙΟΥ Γενικός ..... Ειδικός .....
ΕΡΜΑΡΙΟΝ Θυρίς ..... Φακ. .....
ΕΓΓΡΑΦΩΝ Αριθ. Πρωτ. ..... Θυρίς ..... Φακ. .....

04