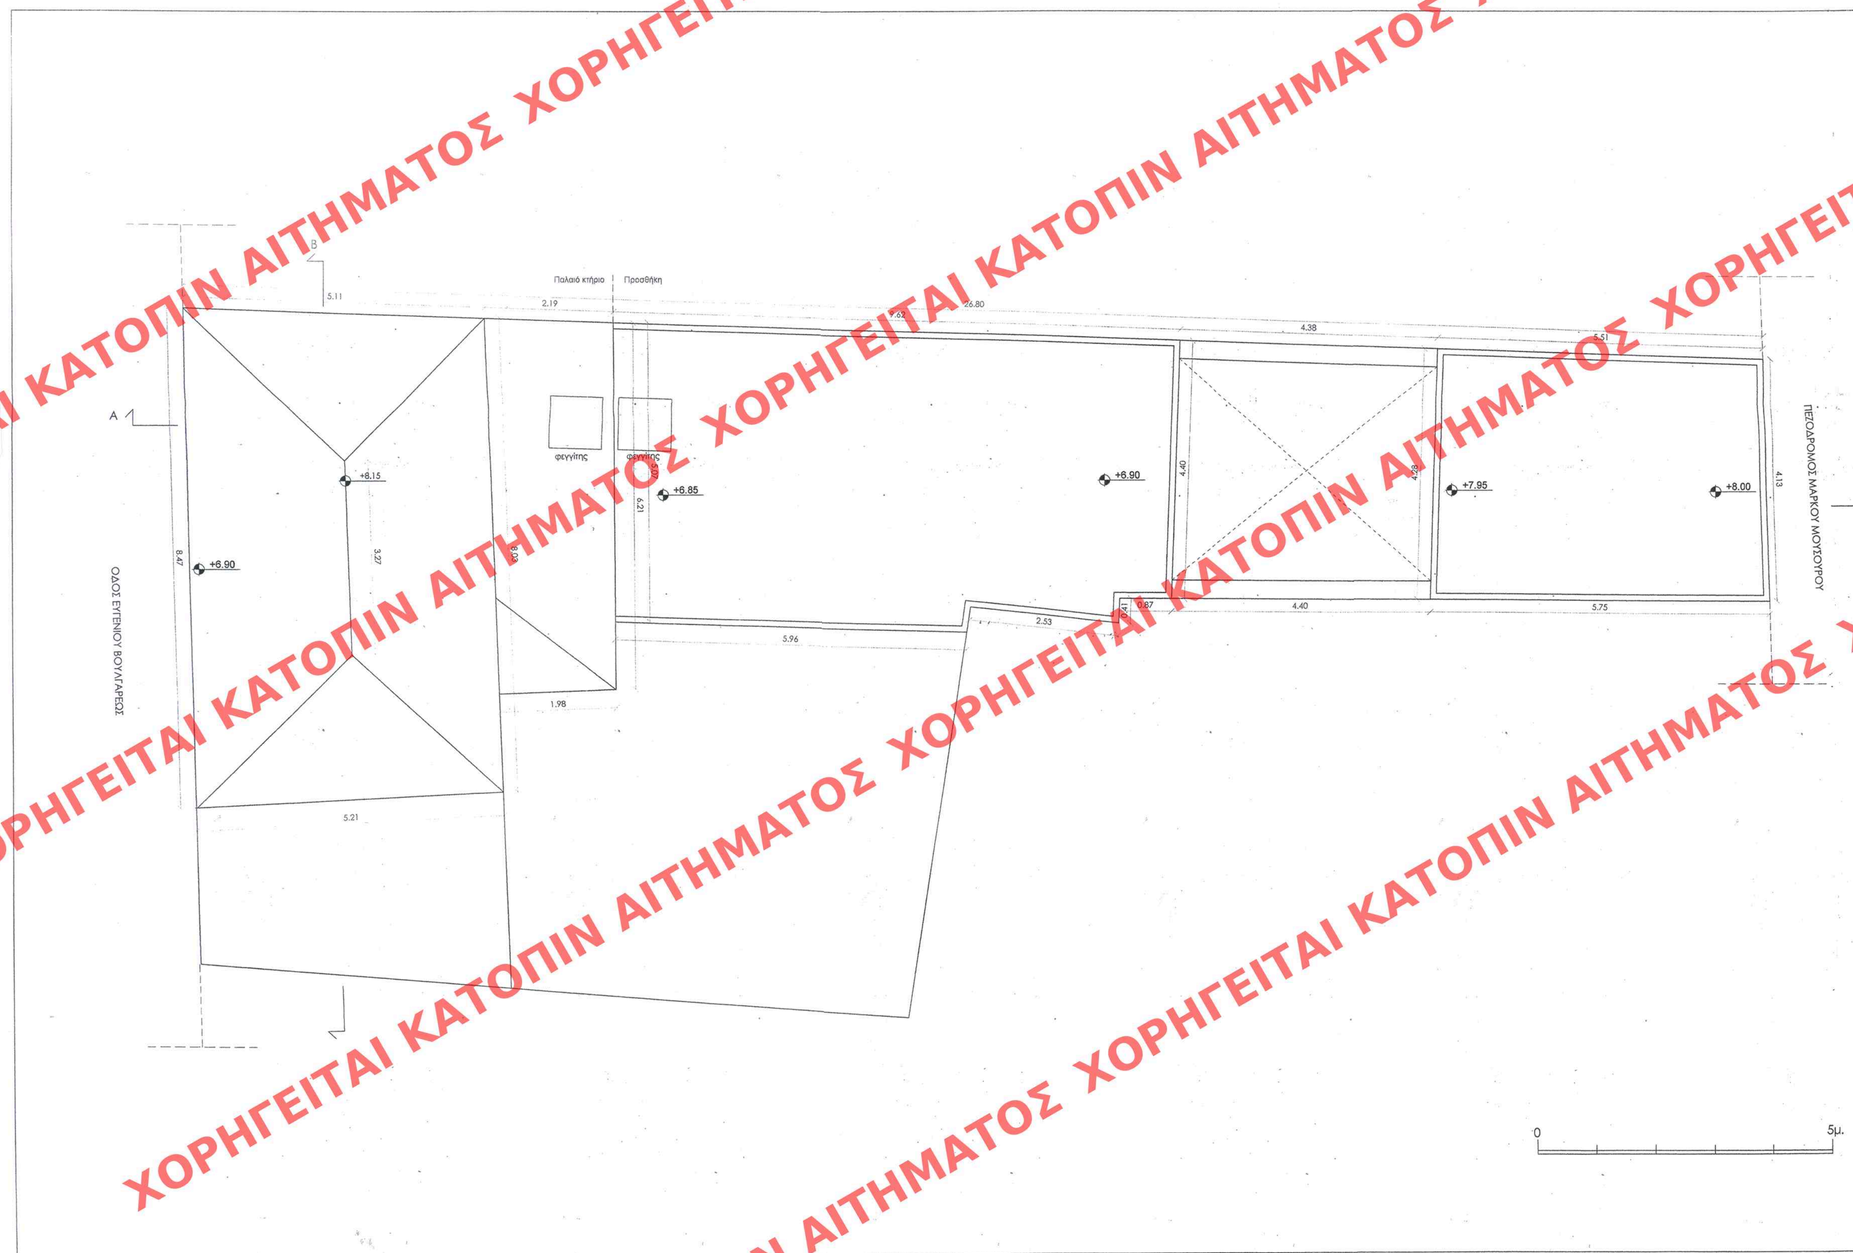

Καθορισμού ειδικών όρων... και περιορισμών δόμησης του διατηρητέου κτιρίου που βρίσκεται επί της οδού Ευγενίου Βουλγαρέως 44 και επί της παράδου Μάρκου Μουσούρου περιοχής Μετς, του εγκεκριμένου ρυμοτ. σχ. δήμου Αθηναίων

Γ. 24670/09 ΑΠΟΦΑΣΗ

ΕΝΤΟΣ ΤΗΣ ΑΘΗΝΑΣ 4 Ιουνίου 2009

Δ/ΝΤΗΣ

Γ. ΜΑΝΟΥΡΗΣ

Αρ. Φακ. 114/09

σχ. 11

ΕΔΗΜΟΣΙΕΥΘΗ ΕΙΣ ΤΟ ΥΠΓ ΑΡΙΘ. 303 ΦΥΛΛΟ ΤΟΥ ΔΔΚ ΤΕΥΧΟΥΣ ΤΗΣ ΕΦΗΜΕΡΙΔΑΣ ΤΗΣ ΚΥΒΕΡΝΗΣΕΩΣ ΤΗΣ 26 Ιουνίου 2009

ΥΠΟΥΡΓΕΙΟ ΠΕΡΙΒΑΛΛΟΝΤΟΣ, ΧΩΡΟΤΑΞΙΑΣ ΚΑΙ ΔΗΜΟΣΙΩΝ ΕΡΓΩΝ

ΔΙΕΥΘΥΝΣΗ ΠΟΛΕΟΔΟΜΙΚΟΥ ΣΧΕΔΙΑΣΜΟΥ

ΤΜΗΜΑ ΠΑΡΑΔΟΣΙΑΚΩΝ ΟΙΚΙΣΜΩΝ

ΘΕΣΗ:

ΕΥΓΕΝΙΟΥ ΒΟΥΛΓΑΡΕΩΣ 44, ΜΕΤΣ

ΘΕΜΑ:

ΚΑΘΟΡΙΣΜΟΣ ΣΥΜΠΛΗΡΩΜΑΤΙΚΩΝ ΕΙΔΙΚΩΝ ΟΡΩΝ
ΚΑΙ ΠΕΡΙΟΡΙΣΜΩΝ ΔΟΜΗΣΗΣ (ΕΙΔΙΚΗ ΡΥΘΜΙΣΗ)
ΣΤΟ ΔΙΑΤΗΡΗΤΕΟ ΚΤΗΡΙΟ

ΤΙΤΛΟΣ ΣΧΕΔΙΟΥ:

ΠΡΟΤΑΣΗ-
ΚΑΤΟΨΗ ΣΤΕΓΩΝ - ΔΩΜΑΤΩΝ

ΚΛΙΜΑΚΑ ΣΧΕΔΙΟΥ: 1:50 **ΗΜΕΡΟΜΗΝΙΑ: 2008**

ΑΡΙΘΜΟΣ ΣΧΕΔΙΟΥ

06

ΑΡΙΘ. ΣΧΕΔΙΟΥ Γενικός ..... Ειδικός .....
ΕΡΜΑΡΙΟΝ Θυρίς ..... Φακ. .....
ΕΓΓΡΑΦΩΝ Αριθ. Πρωτ. ..... Θυρίς ..... Φακ. .....

ΧΟΡΗΓΕΙΤΑΙ ΚΑΤΟΠΙΝ ΑΙΤΗΜΑΤΟΣ