

ΥΠΟΥΡΓΕΙΟ ΠΕΡΙΒΑΛΛΟΝΤΟΣ, ΧΩΡΟΤΑΞΙΑΣ ΚΑΙ ΔΗΜΟΣΙΩΝ ΕΡΓΩΝ


ΣΥΝΟΔΕΥΕΙ ΤΗΝ ΥΠ' ΑΡΙΘΜ. Π. 24670/09 ΠΡΑΞΗ ΠΕΡΙ καθορισμού ειδικών όρων και περιορισμών δόμησης του διατηρητέου κτηρίου που βρίσκεται επί της οδού Ευγενίου Βουλγαρέως 44 και επί της οδού Μαρκού Μουσούρου περιοχής Μετς του Εγκεκριμένου Ρυθμού Α.Χ. Δ. Αθηνών της 4 Ιουλίου 2009.

ΔΙΝΤΑΙ

Αρ. Φακ. 114/09
ΟΧ. 11

Γ. ΜΑΝΟΥΡΗΣ

ΕΔΗΜΟΣΙΕΥΘΗ ΕΙΣ ΤΟ ΥΠ' ΑΡΙΘΜ. 303 ΦΥΛΛΟ ΤΟΥ ... ΑΑΠ ΤΕΥΧΟΥΣ ΤΗΣ ΕΦΗΜΕΡΙΔΑΣ ΤΗΣ ΚΥΒΕΡΝΗΣΕΩΣ ΤΗΣ 26 Ιουλίου 2009

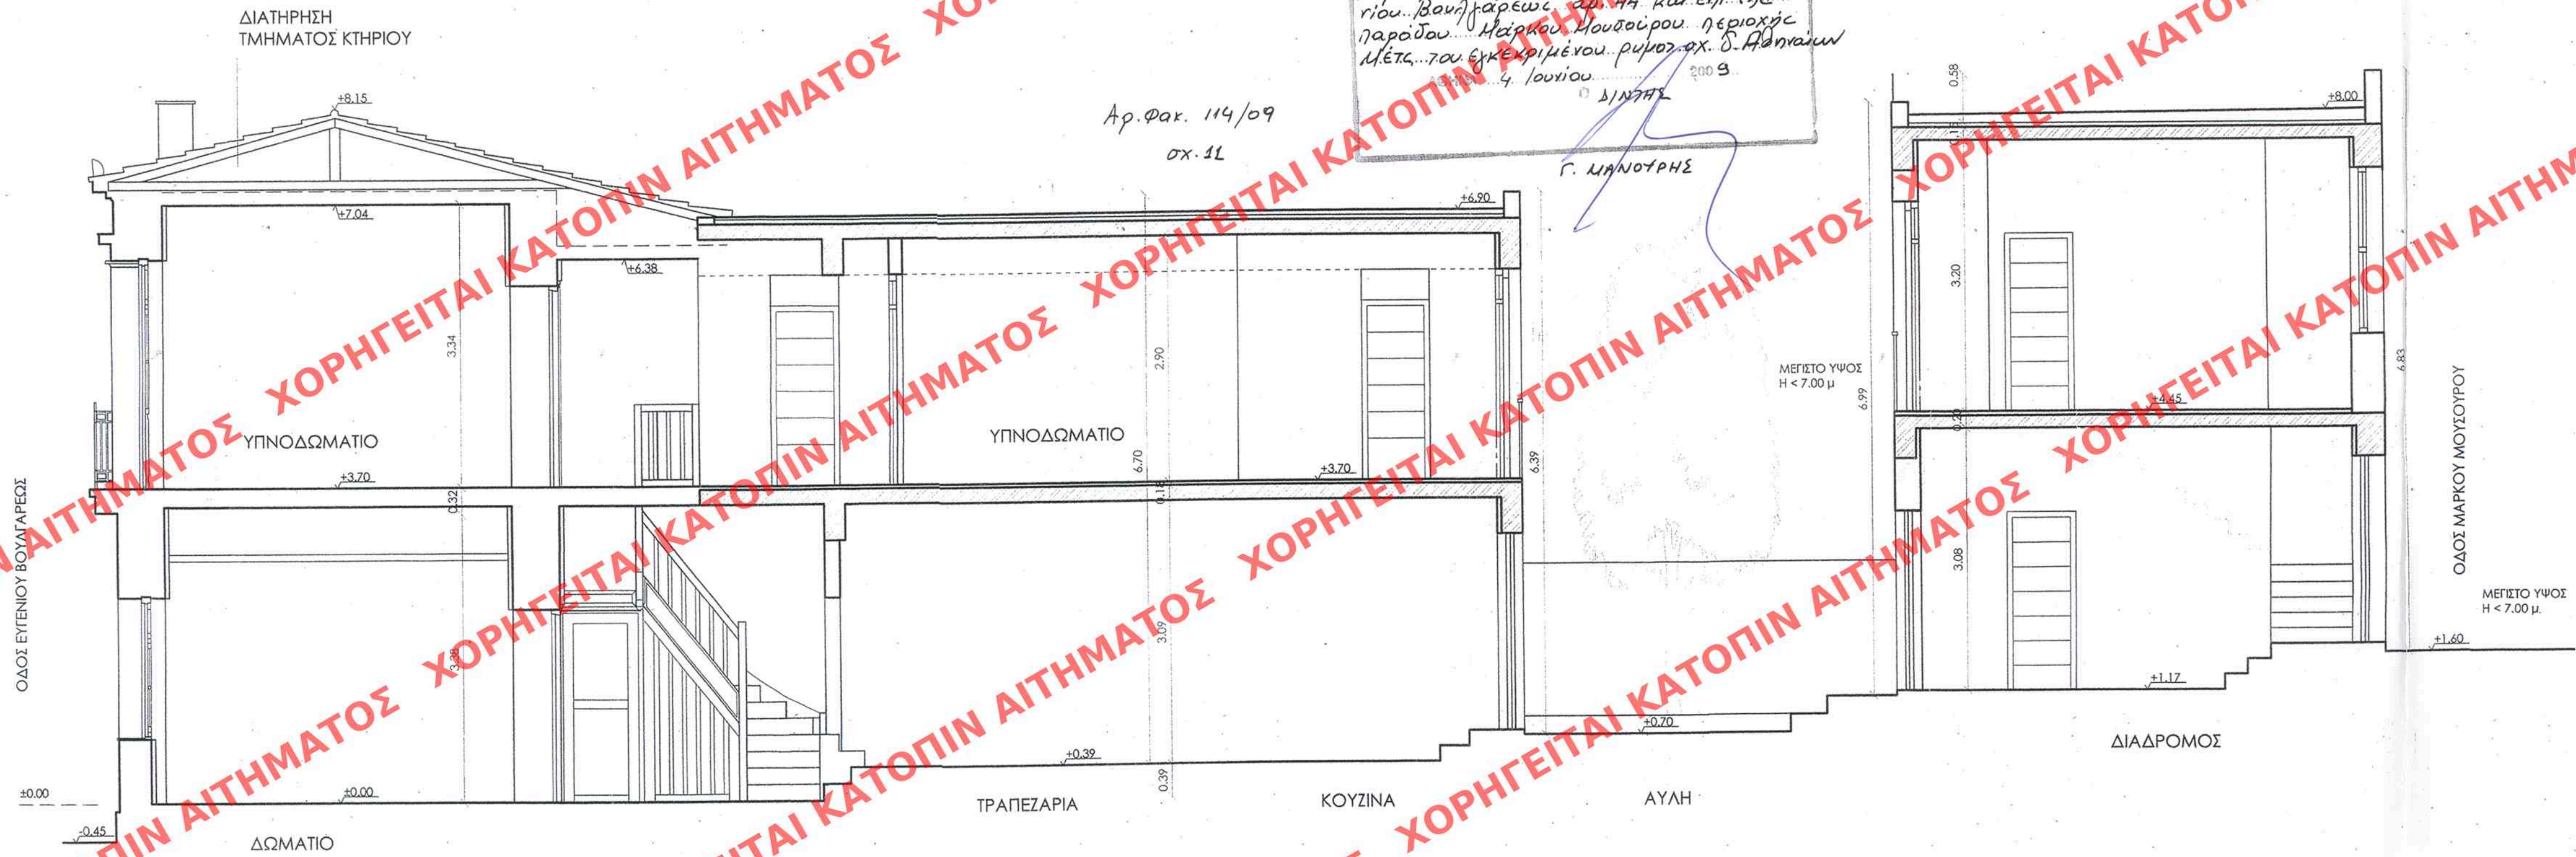

ΥΠΟΥΡΓΕΙΟ ΠΕΡΙΒΑΛΛΟΝΤΟΣ, ΧΩΡΟΤΑΞΙΑΣ ΚΑΙ ΔΗΜΟΣΙΩΝ ΕΡΓΩΝ

ΔΙΕΥΘΥΝΣΗ ΠΟΛΕΟΔΟΜΙΚΟΥ ΣΧΕΔΙΑΣΜΟΥ
ΤΜΗΜΑ ΠΑΡΑΔΟΣΙΑΚΩΝ ΟΙΚΙΣΜΩΝ

ΘΕΣΗ:
ΕΥΓΕΝΙΟΥ ΒΟΥΛΓΑΡΕΩΣ 44, ΜΕΤΣ

ΘΕΜΑ:
ΚΑΘΟΡΙΣΜΟΣ ΣΥΜΠΛΗΡΩΜΑΤΙΚΩΝ ΕΙΔΙΚΩΝ ΟΡΩΝ ΚΑΙ ΠΕΡΙΟΡΙΣΜΩΝ ΔΟΜΗΣΗΣ (ΕΙΔΙΚΗ ΡΥΘΜΙΣΗ) ΣΤΟ ΔΙΑΤΗΡΗΤΕΟ ΚΤΗΡΙΟ

ΤΙΤΛΟΣ ΣΧΕΔΙΟΥ:
ΠΡΟΤΑΣΗ-ΤΟΜΗ Α-Α

ΚΛΙΜΑΚΑ ΣΧΕΔΙΟΥ: 1:50 **ΗΜΕΡΟΜΗΝΙΑ: 2008**

ΑΡΙΘΜΟΣ ΣΧΕΔΙΟΥ

07

ΑΡΙΘ. ΣΧΕΔΙΟΥ	Γενικός
	Ειδικός
ΕΡΜΑΡΙΟΝ	Θυρίς	Φακ.
ΕΓΓΡΑΦΩΝ	Αριθ. Πρωτ.
	Θυρίς	Φακ.