


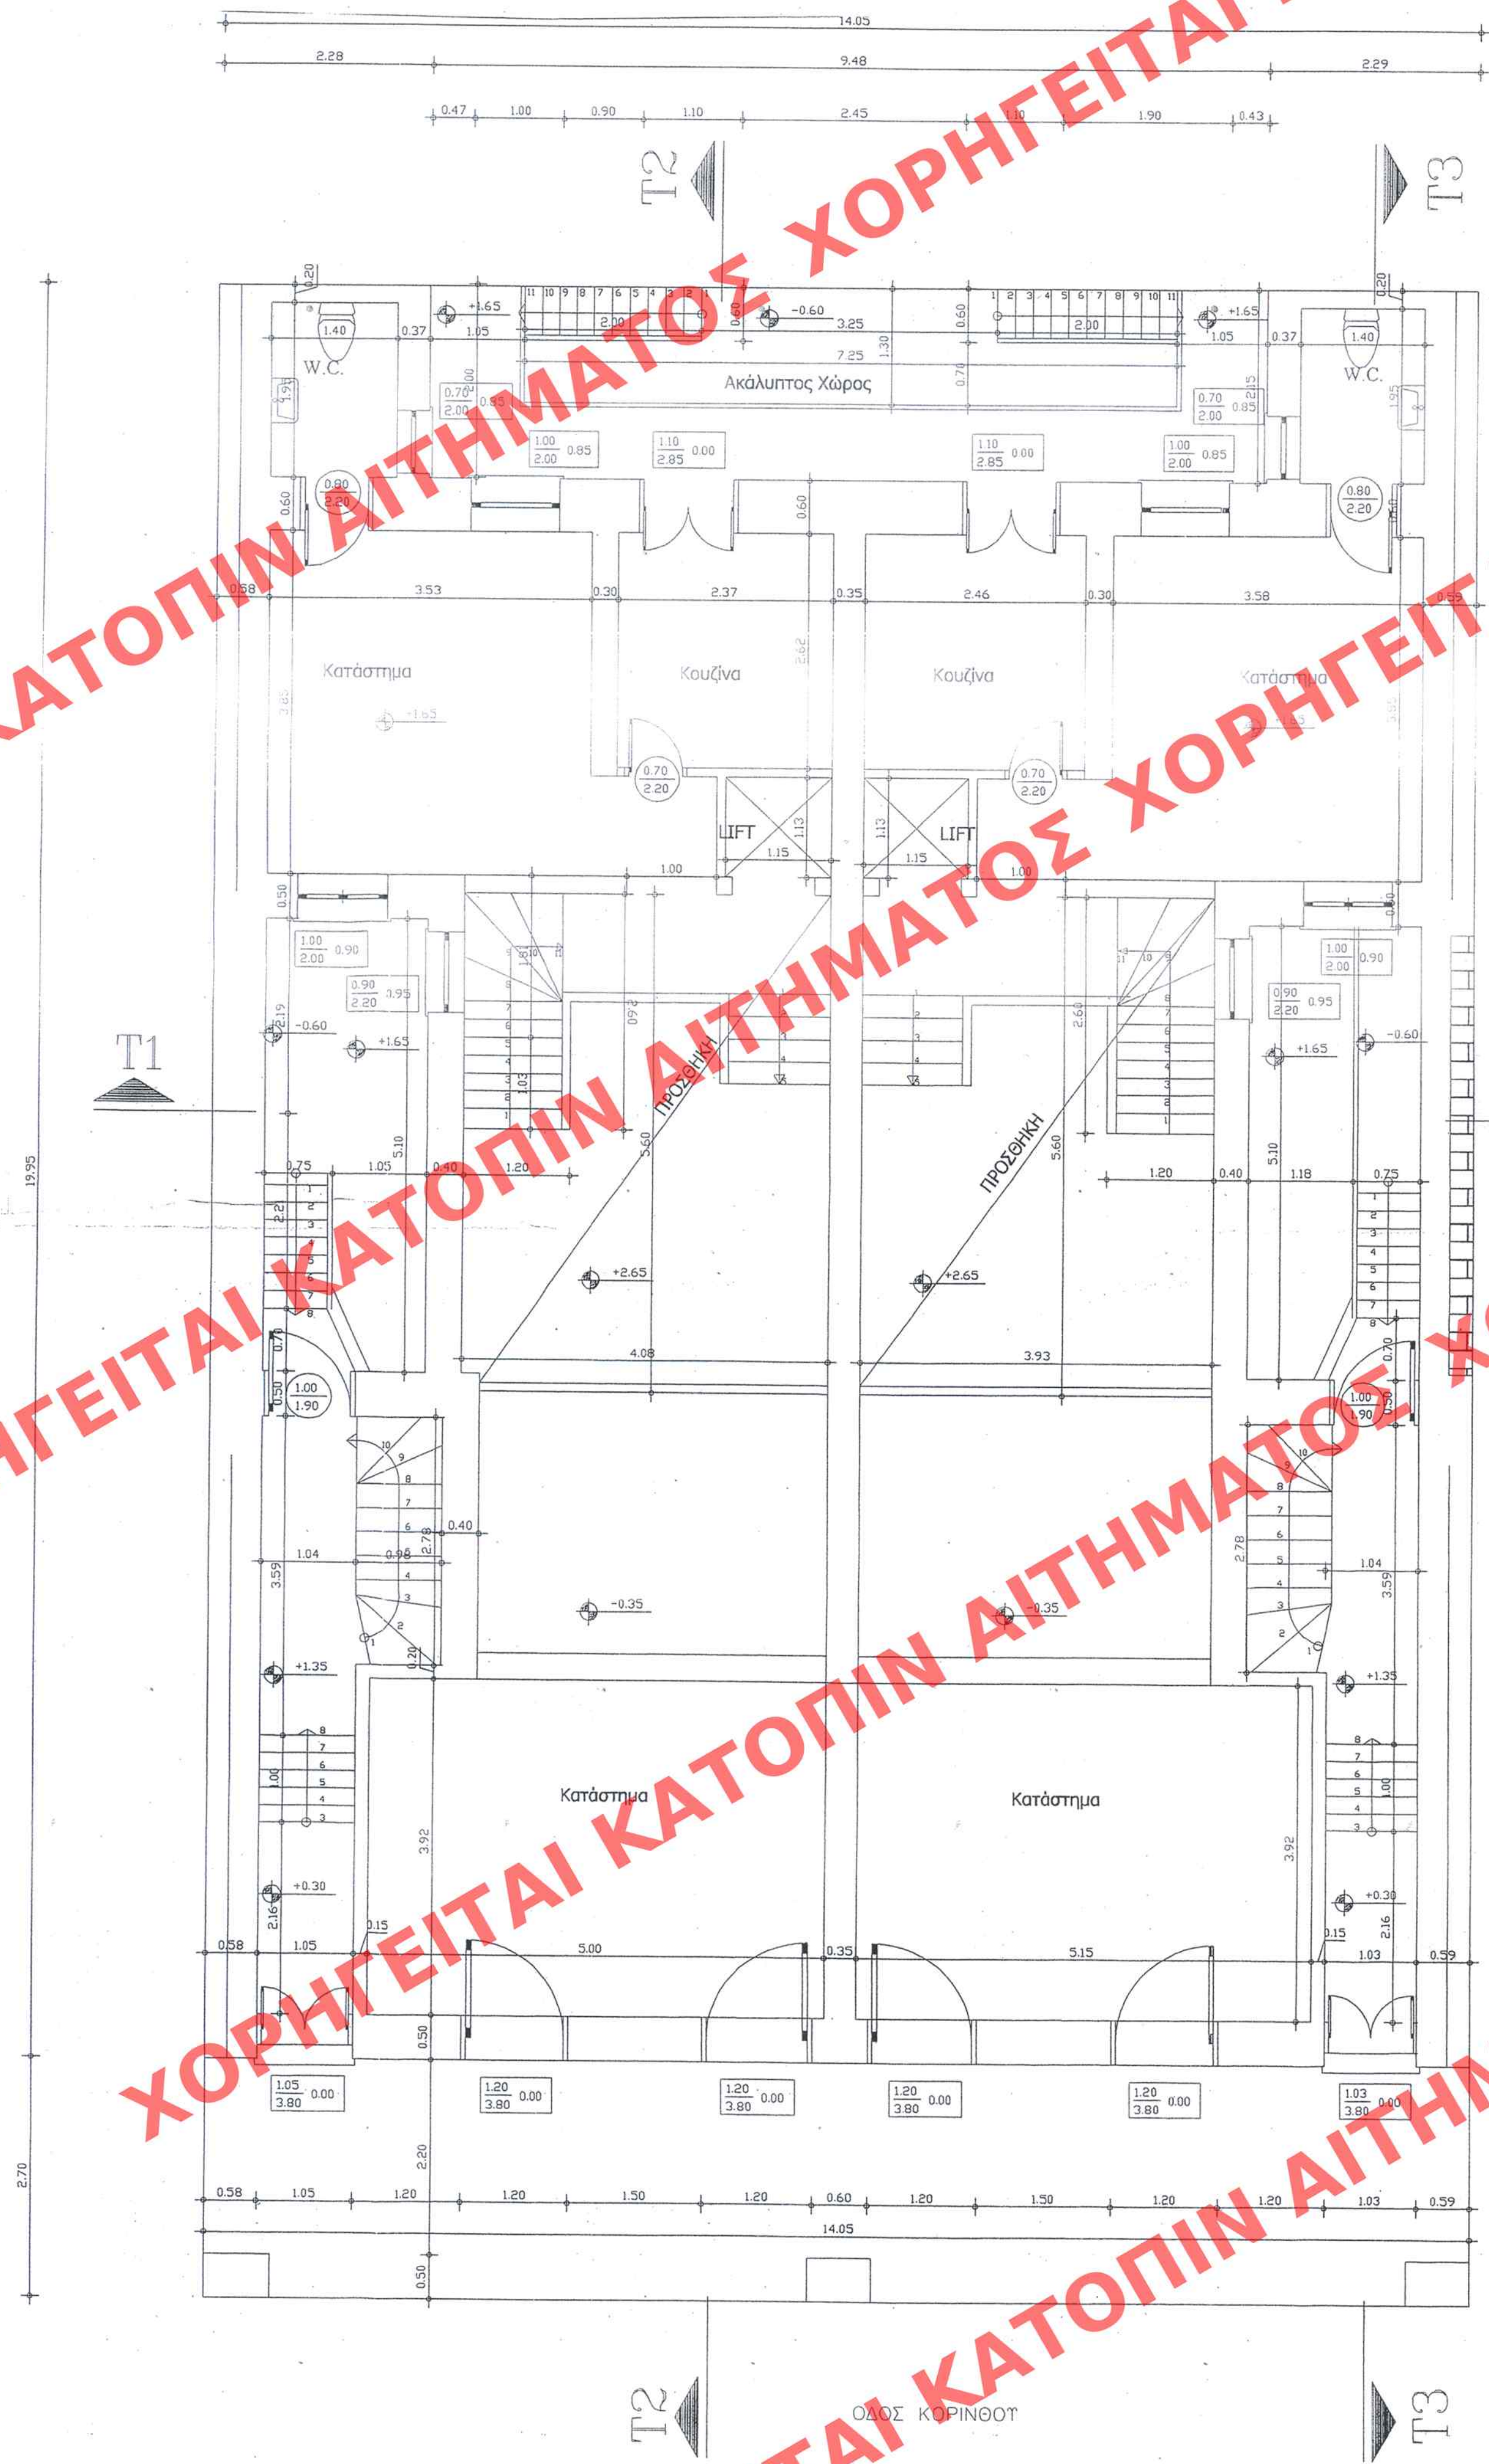

ΕΜΒΑΔΑ	
Αρ. 298	Αρ.300
ολική 7.10x19.90-5.05x1.90-9.48/2x2=122.21	6.95x19.90-5.05x1.80-9.48/2x2=119.73
Αρ. 298	Αρ. 300
καταστήμα σταθμη -0.35	
(0,075+5,15+0,175)χ(0,50+3,92+0,10)+	(0,175+5,00+0,075)χ(0,50+3,90+0,10)+
(3,38+5,35+0,10)χ(4,05+0,175+0,40)-	(0,175+3,98+0,40)χ(3,38+0,10+5,35)-
(0,20χ3,38)=24,41+40,84-0,70=64,55μ2	(3,38χ0,40)=23,73+40,22-1,35=62,60μ2
πλεον πισω: (0,59+3,58+0,30+2,46+0,175)χ	(0,58+3,53+0,30+2,37+0,175)χ(3,85+0,10+0,60)+
(0,60+3,85+0,10)χ+2χ(0,58+1,40+0,37)+	2χ(0,58+1,40+0,37)+(2,38χ0,40)=
(2,48χ0,40)=32,33+4,70+0,99=38,02 μ2	31,65+4,70+0,95=37,30μ2
Συνολικο καταστημα 64,55+38,02=102,57 μ2	62,60+37,30=99,90μ2
κλιμακοσταςια: (0,50+3,92+0,10)χ(0,59+1,03+0,075)+	(0,50+3,92+0,10)χ(0,075+1,05+0,58)+
(2,78+0,50+0,10)χ(0,59+1,04+0,86+0,20)=	(2,78+0,50+0,10)χ(0,58+1,04+0,96+0,20)=
7,66+9,00=16,66 μ2	7,51+9,40=16,91μ2
τοιχοι ακαλυπτων χωρων 0,59χ5,05=2,98μ2	5,05χ0,58=2,92μ2
παταρια 5,60χ4,08-1,20χ2,60 =19,73	3,93χ5,60-1,2χ2,60=18,88

ΥΛΙΚΑ
δαπεδο πλακακι κεραμικο
δαπεδο καταστηματος: πλακακι κεραμικο
πορτες ξυλινες με τζαμι
ΟΡΟΦΗ: Υπαρχουσα: επικαλυψη ξυλεια ραμποτε ή γύψινο

Σχ: 7
ΦΑΚ: 107/09

ΥΠΟΥΡΓΕΙΟ
ΠΕΡΙΒΑΛΛΟΝΤΟΣ ΧΩΡΟΤΑΞΙΑΣ & ΔΗΜ. ΕΡΓΩΝ
ΣΥΝΟΔΕΥΕΙ ΤΗΝ ΥΠ. ΑΠΦ.Μ. Γ. 23704/08, ΑΠΟΦΑΣΗ
ΠΕΡΙ: Καταβολής ετήσιων υποχρεώσεων, όρων
και περιορισμών δόμησης στο διαμέρισμα
κτίριο που βρίσκεται επί της οδού
Κορίνθου 298-300 εντός του εγκεκρι-
μένου σχεδίου του δήμου
Πατρών (ν. Αχαΐας)
ΑΡΙΘΜΟΣ 2... 2009
...
Γ. Μανούσης

ΕΔΗΜΟΣΙΕΥΘΗ ΕΙΣ ΤΟ ΥΠ. ΑΡΙΘΜ. 306... ΘΥΛΛΟ ΤΟΥ
... ΤΕΥΧΟΥΣ ΤΗΣ ΕΦΗΜΕΡΙΔΑΣ ΤΗΣ ΚΥΒΕΡΝΗΣΕΩΣ
ΤΗΣ 29 Ιανουαρίου 2009.

ΥΠΟΥΡΓΕΙΟ ΠΕΡΙΒΑΛΛΟΝΤΟΣ ΧΩΡΟΤΑΞΙΑΣ ΚΑΙ ΔΗΜΟΣΙΩΝ ΕΡΓΩΝ ΔΙΕΥΘΥΝΣΗ ΠΟΛΕΟΔΟΜΙΚΟΥ ΣΧΕΔΙΑΣΜΟΥ ΤΜΗΜΑ ΠΑΡΑΔΟΣΙΑΚΩΝ ΟΙΚΙΣΜΩΝ ΘΕΣΗ: ΚΟΡΙΝΘΟΥ 298 - 300 ΠΑΤΡΑ
ΘΕΜΑ: ΕΙΔΙΚΗ ΡΥΘΜΙΣΗ ΣΕ ΔΙΑΤΗΡΗΤΕΟ ΚΤΙΡΙΟ ΙΔΙΟΚ. ΑΦΩΝ ΜΟΣΧΟΝΑ
ΑΡΙΘ ΣΧΕΔΙΟΥ Γενικός ΕΙΔΙΚΟΣ ΕΡΜΑΡΙΟΝ Θυρίς Φακ ΕΓΓΡΑΦΩΝ Αριθ. Πρωτ. Θυρίς Φακ
ΚΑΤΟΥΗ ΙΣΟΓΕΙΟΥ
Κλίμακα: 1:50