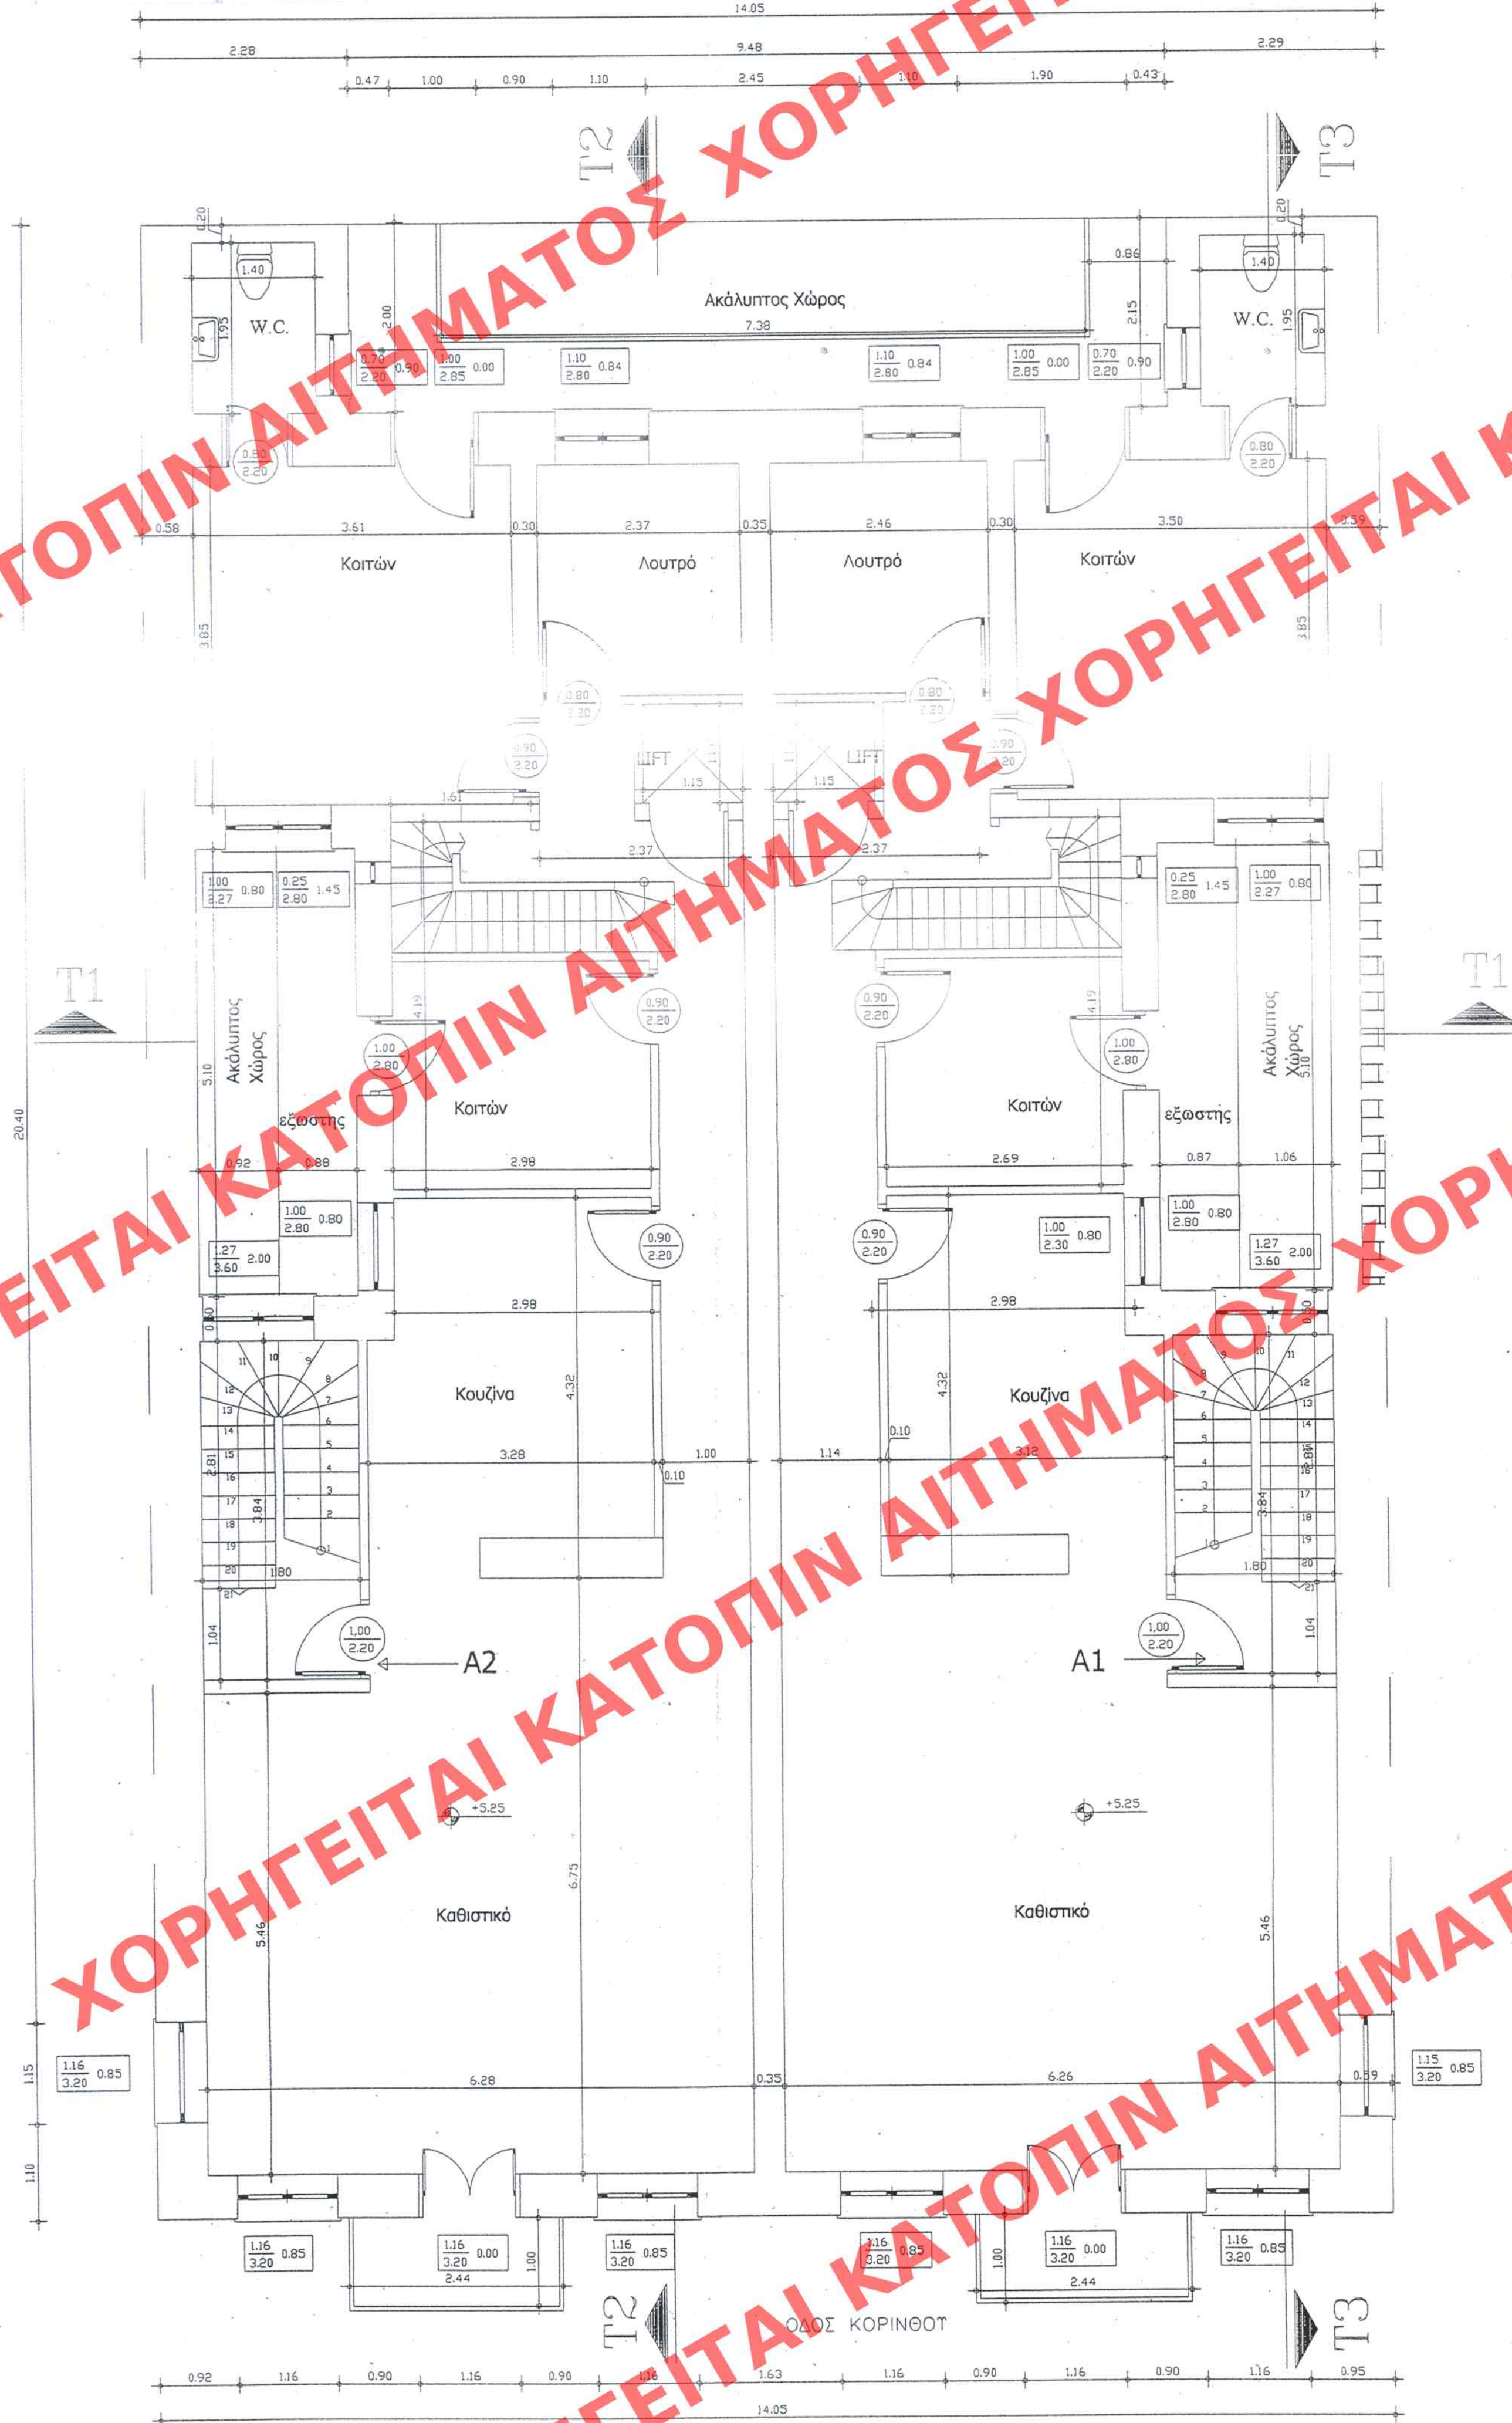


ΕΜΒΑΔΑ
$$14,05 \times 22,60 - 5,05(1,8 + 1,90) - 9,48 \times 2,0 = 279,88 \text{M}^2$$

F 23704/69  
 "Καταστήσιος Εμφυλιοπολέμου  
 όπου τα ηγεμονιστικά στοιχεία G2  
 διαμένουν κυρίως του Βελόκου εν τω  
 οδού Κορινθίου 298-300 ένας zw  
 Επικλησίου P.Σ. zw Δημήτρη Παζαρή  
 (v. Α. Χάρις)."

ΕΛΛΗΝΟΕΥΡΩΠΑΪΚΗ ΕΠΙΧΕΙΡΗΣΗ 306  
ΑΑΠ.....ΤΕΥΧΟΣ ΤΗΣ ΕΦΗΜΕΡΙΔΑΣ ΤΗΣ ΚΥΒΕΡΝΗΣΕΩΣ  
ΤΗΣ 29 ΙΟΥΛΙΟΥ 2009.

ΥΠΟΥΡΓΕΙΟ ΠΕΡΙΒΑΛΛΟΝΤΟΣ ΧΩΡΟΤΑΞΙΑΣ  
ΚΑΙ ΔΗΜΟΣΙΩΝ ΕΡΓΩΝ

ΔΙΕΥΘΥΝΣΗ ΠΟΛΕΟΔΟΜΙΚΟΥ ΣΧΕΔΙΑΣΜΟΥ  
ΤΜΗΜΑ ΠΑΡΑΔΟΣΙΑΚΩΝ ΟΙΚΙΣΜΩΝ

ΘΕΣΗ: ΚΟΡΙΝΘΟΥ 298-300 ΠΑΤΡΑ

ΘΕΜΑ: ΕΙΔΙΚΗ ΡΥΘΜΙΣΗ ΣΕ  
ΔΙΑΤΗΡΗΤΕΟ ΚΤΙΡΙΟ  
ΙΔΙΩΚ. ΑΦΘΝ ΜΟΣΧΟΝΑ

|              |             |
|--------------|-------------|
| ΑΡΙΘ ΣΧΕΔΙΟΥ | Γενικός     |
|              | Ειδικός     |
| ΕΡΜΑΡΙΟΝ     | Θυρίς       |
|              | Φακ         |
| ΕΓΓΡΑΦΩΝ     | Αριθ. Πρωτ. |
|              | Θυρίς       |
|              | Φακ         |

КАТОУН ОРОФΟΥ

Κλίμακα: 1:50